



Detail č. 17: DYJICE - křiž. sil. II/112 x III/11268

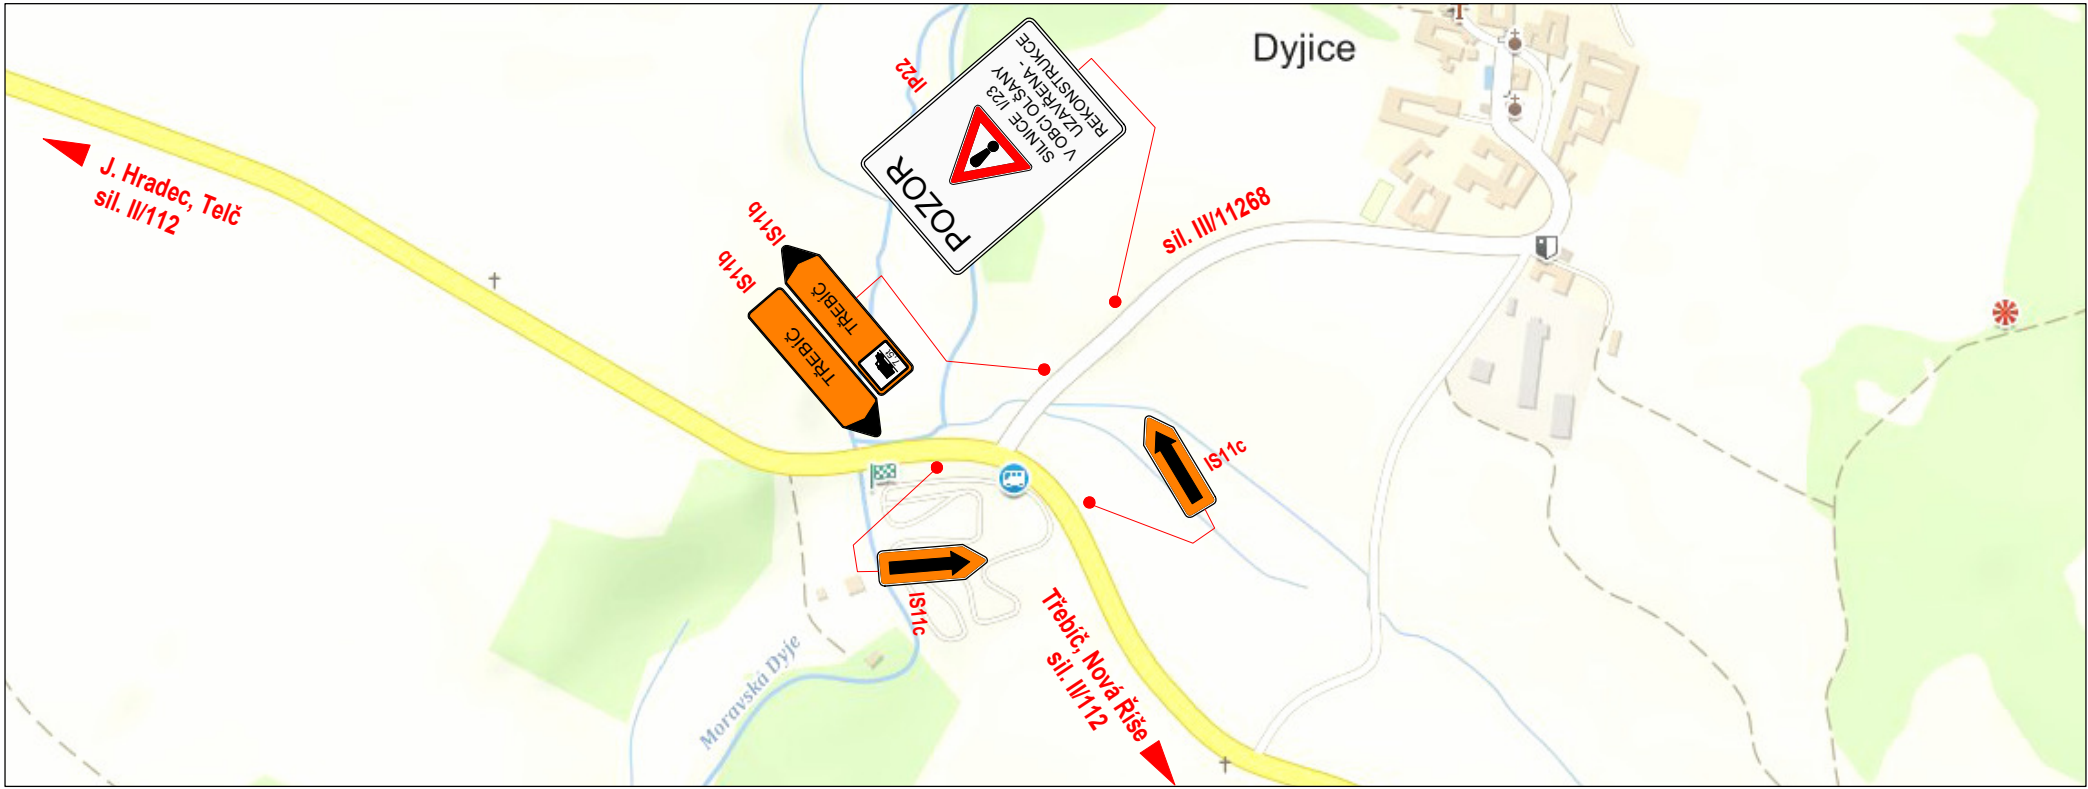

Detail č. 18: ZVOLENOVICE - křiž. sil. II/112 x III/4074 a III/11269

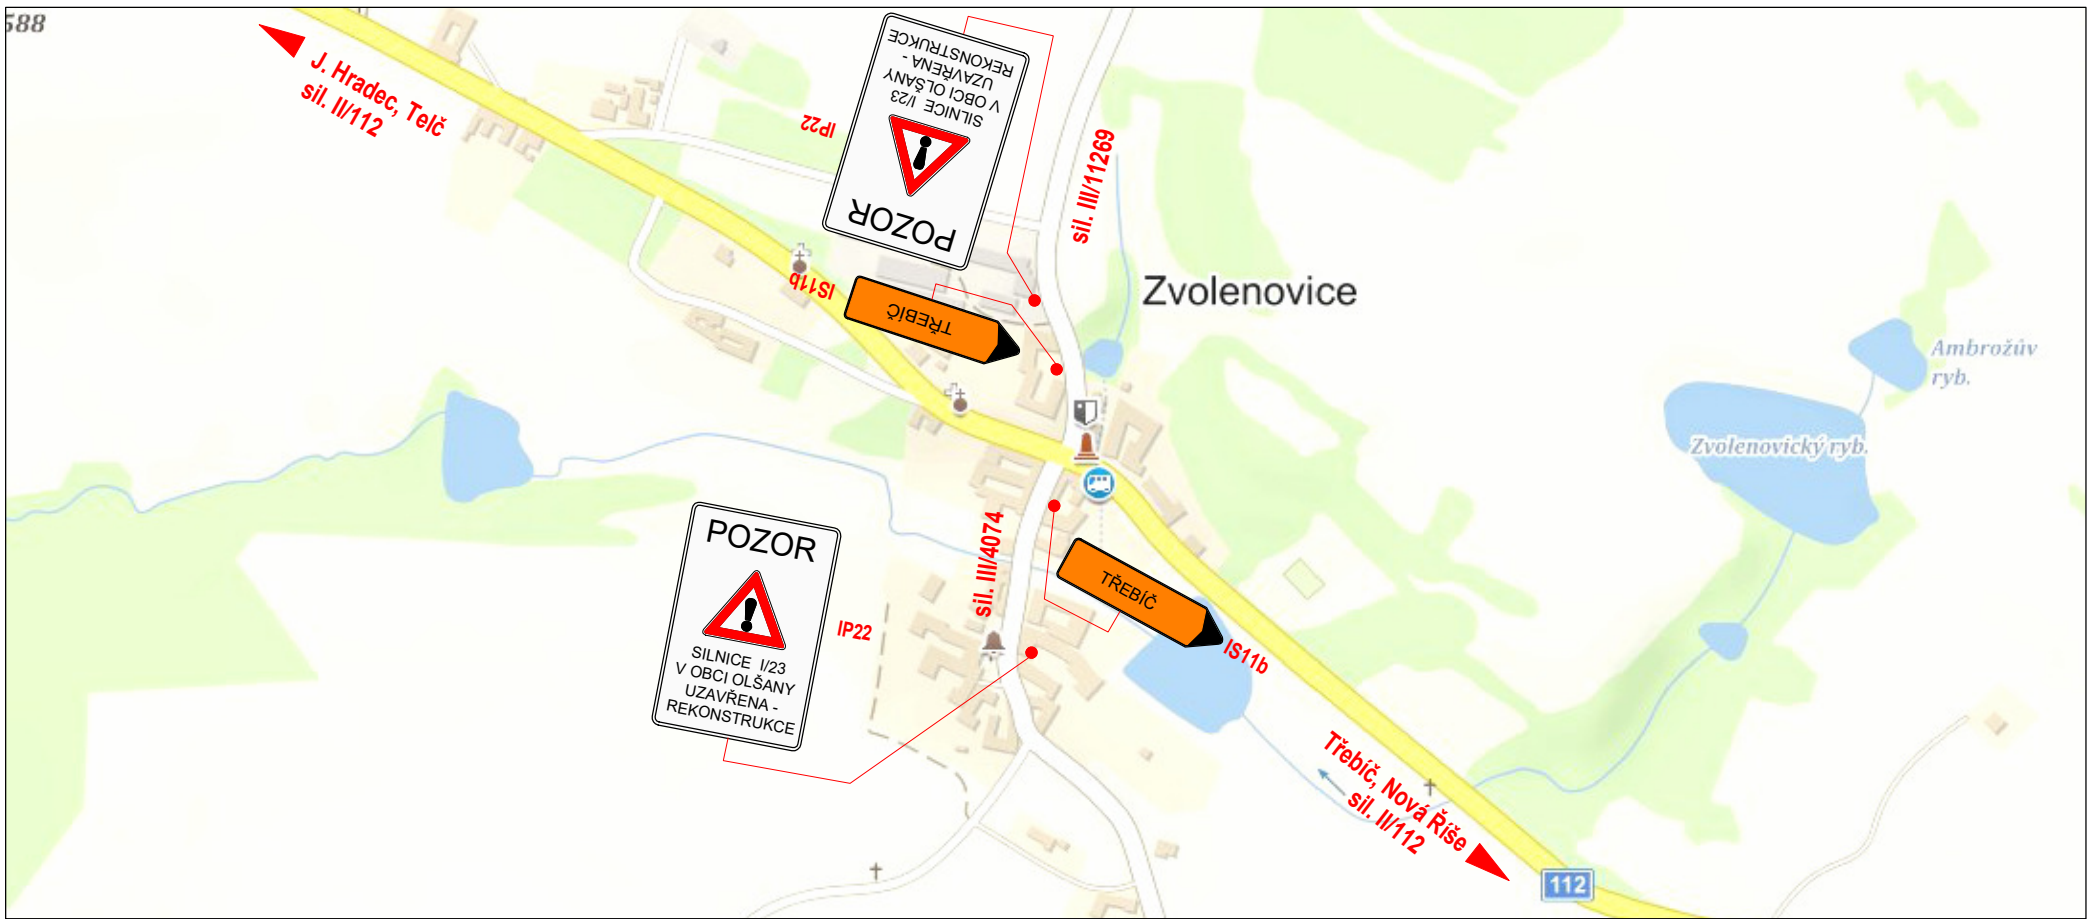

Detail č. 19: VYSTRČENOVICE - křiž. sil. II/112 x III/11270

