SITUACE DOPRAVNÍHO ZNAČENÍ, měř. 1:500

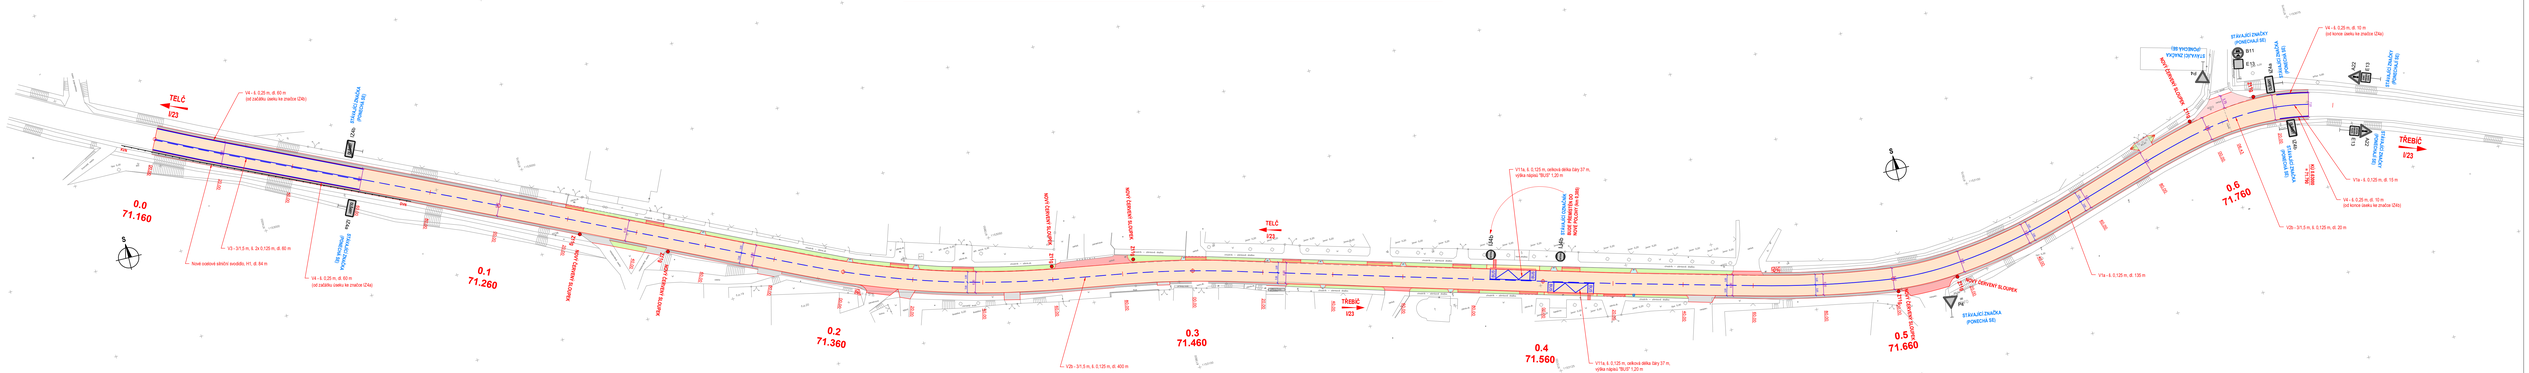

Příloha č. C 190.1 - 2.