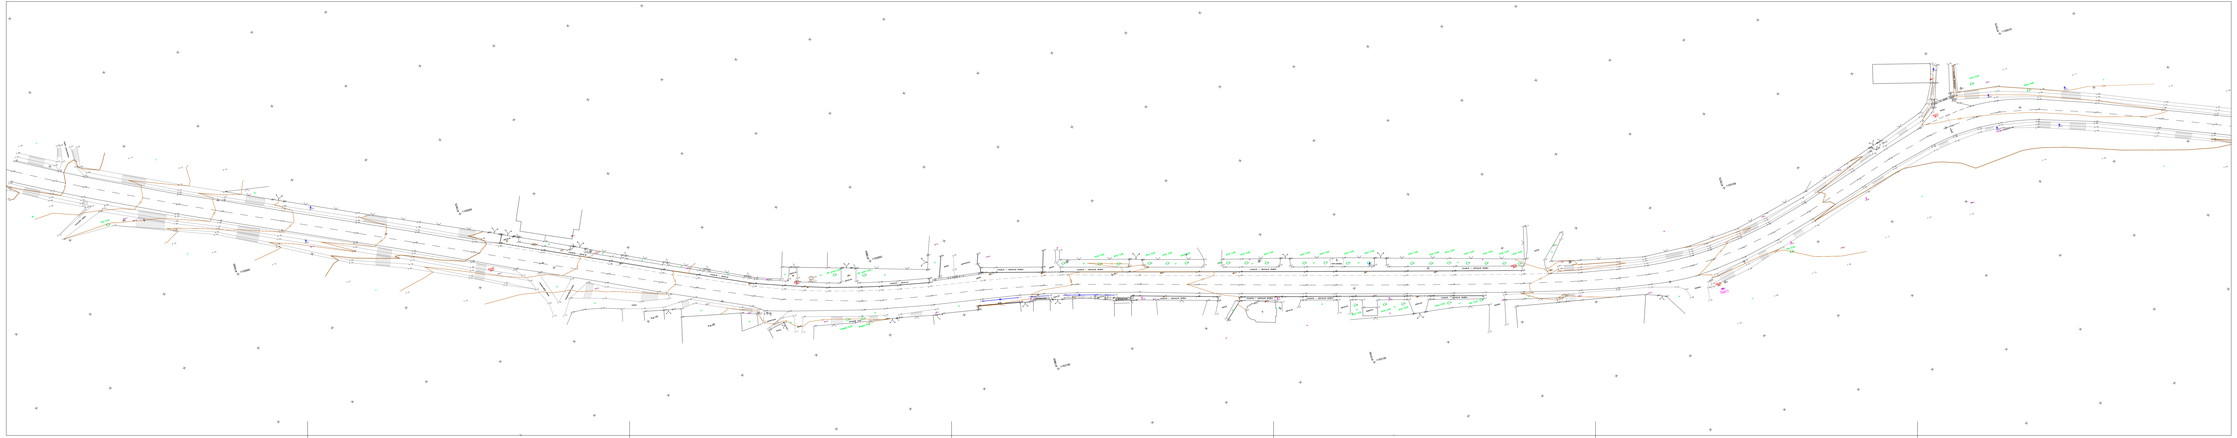

Objednatel stavby:

ŘEDITELSTVÍ SILNIC A DÁLNIC ČR

G

Soufradnicový systém S-JTSK, Výškový systém B.p.v.

Akce:

I/23 Olšany průtah DSP, VD-ZDS, AD

BLAHOPROJEKT

BLAHOPROJEKT, a.s. Tyršova 332, Zeliv 33, 29 01 Z. Radboty

Vypracoval: Milan BLAŽEK	podpis: Blaž	Zpracovatel PD: BLAHOPROJEKT, s.r.o. Čechova 727 370 01 České Budějovice Tel. 727 935 870, e-mail: blaz@blahoprojekt.cz Tel. 608 935 215, e-mail: havlik@blahoprojekt.cz	Datum: 08/2018
Projektant jednotlivých profesí: Milan BLAŽEK	podpis: Blaž		Měřítko: 1:500
Technický kontrola: Ing. JiŘí HOVORKA	podpis: Hovor		Formát: 84 x 44
Objednatel stavby: ŘEDITELSTVÍ SILNIC A DÁLNIC ČR			Číslo zakázky: 18-003-2
Objednatel PD: ŘEDITELSTVÍ SILNIC A DÁLNIC ČR			Stupeň PD: DSP / VD-ZDS — Part 5:
Okres: OLŠANY			
Objekt/část: G – SOUVISEJÍCÍ DOKUMENTACE			
Příloha: GEODETICKÉ ZAMĚŘENÍ			Část PD: G — Čís. přílohy: G 4.