

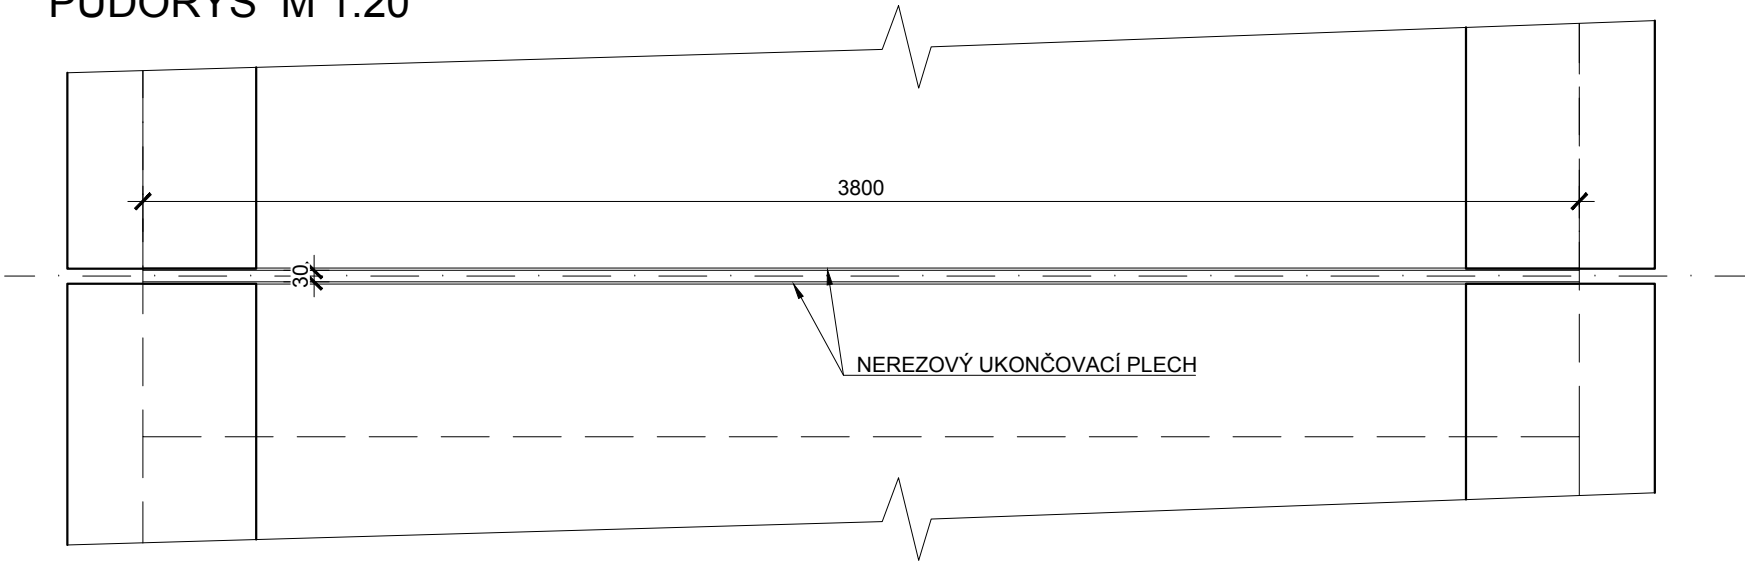


PŮDORYS M 1:20

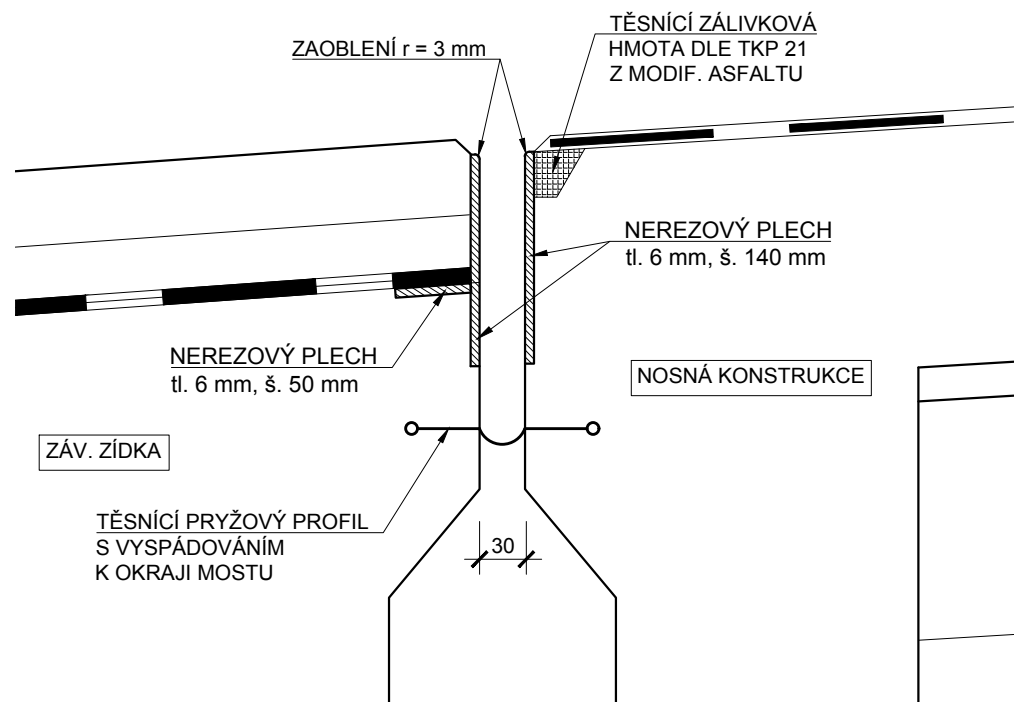

PŘÍČNÝ ŘEZ ZÁVĚREM M 1:20

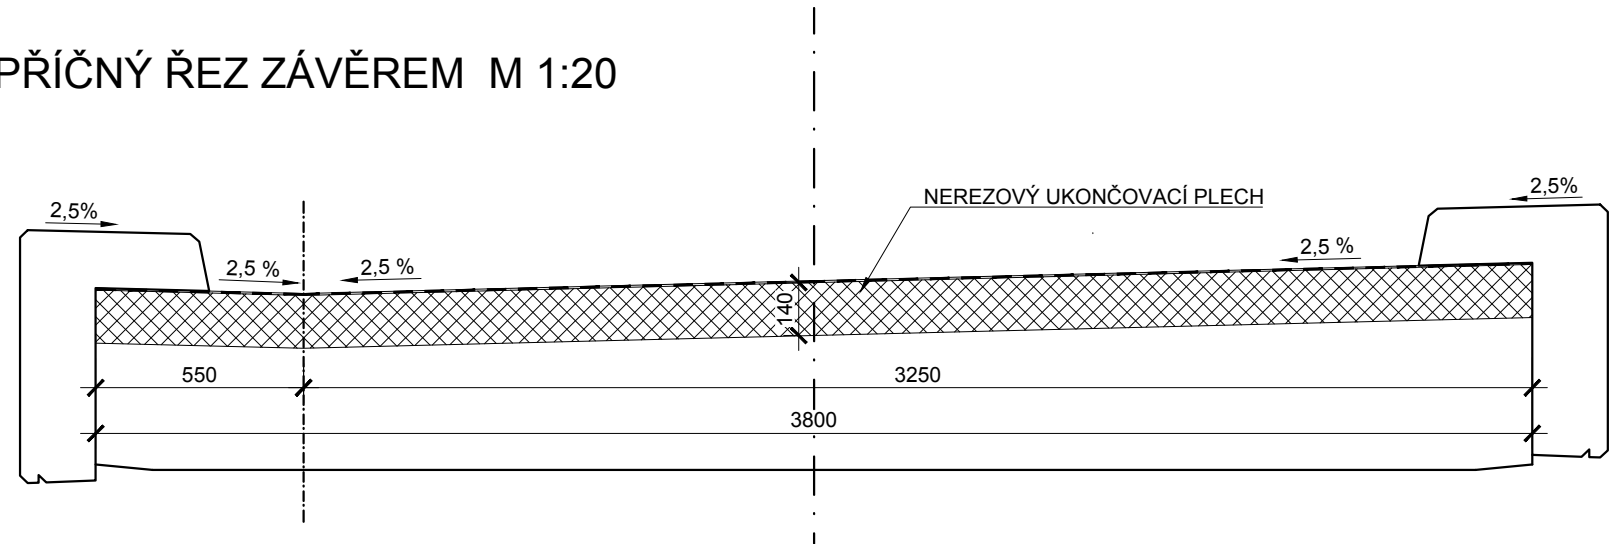

MOST EV. Č. M-04

ODPOVĚDNÝ ZÁSTUPCE: ING. FRANTIŠEK KORTUS	VYPRACOVAL: ING. FRANTIŠEK KORTUS	HL. INŽENÝR PROJEKTU: ING. NADĚŽDA HÁJKOVÁ	<b>KH Mosty</b>  Projekční a statická kancelář, prohlídky mostů a investorsko-inženýrská činnost Kancelář č. 430, Hrnčířská 2985, 470 01 Česká Lipa tel.: +420 607892512, e-mail: kh-mosty@kh-mosty.cz
			
STAVEBNÍ ÚŘAD: NOVÝ KNÍN			
INVESTOR: MĚSTO NOVÝ KNÍN			
NÁZEV AKCE O B N O V A M O S T U PO POVODNI V ČERVNU 2013 ev.č. M-04 u Hřebíků, Nový Knín			FORMÁT 3 x A4
			DATUM 02/2016
			ÚČEL PDPS
			Č. ZAKÁZKY D-1-2015
NÁZEV VÝKRESU DILATAČNÍ ZÁVĚR			Č. PARÉ Č. VÝKRESU <b>C.14</b>

SOUŘADNICOVÝ SYSTÉM: S-JTSK  
VÝŠKOVÝ SYSTÉM: Bpv