



ŘEZ I-I'

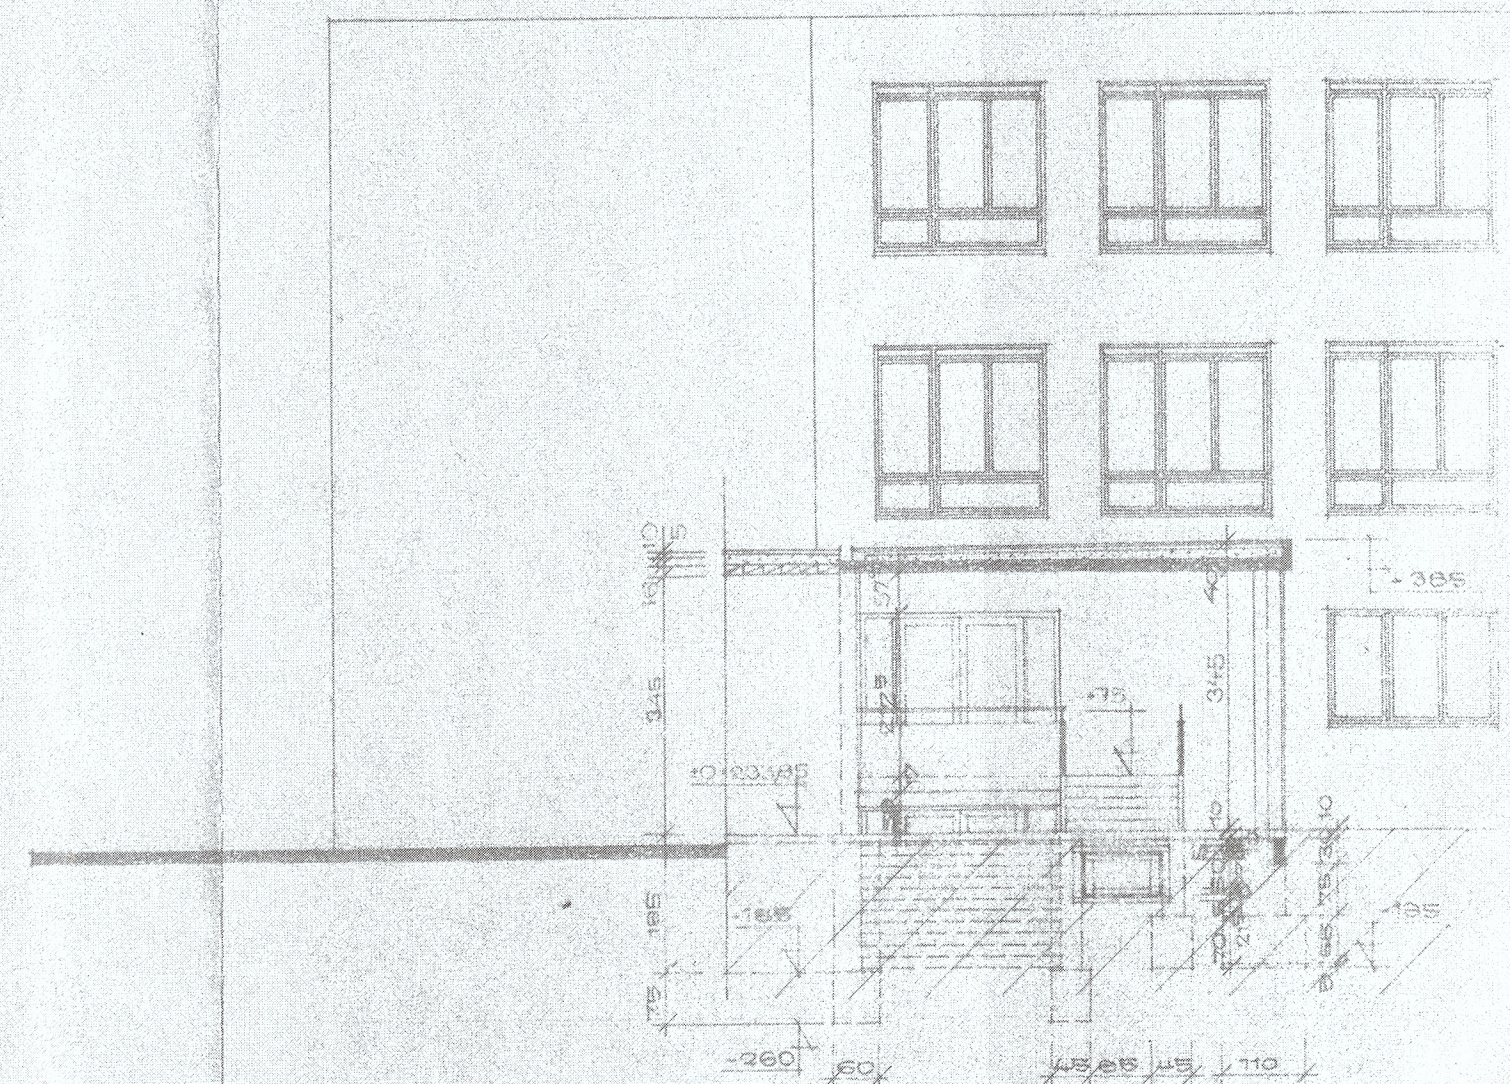

POZNÁMKA OKNA BUDOU PROVEDENA BEZ VENTILAČNÍCH KLÁPEK

ŘEZ II-II'

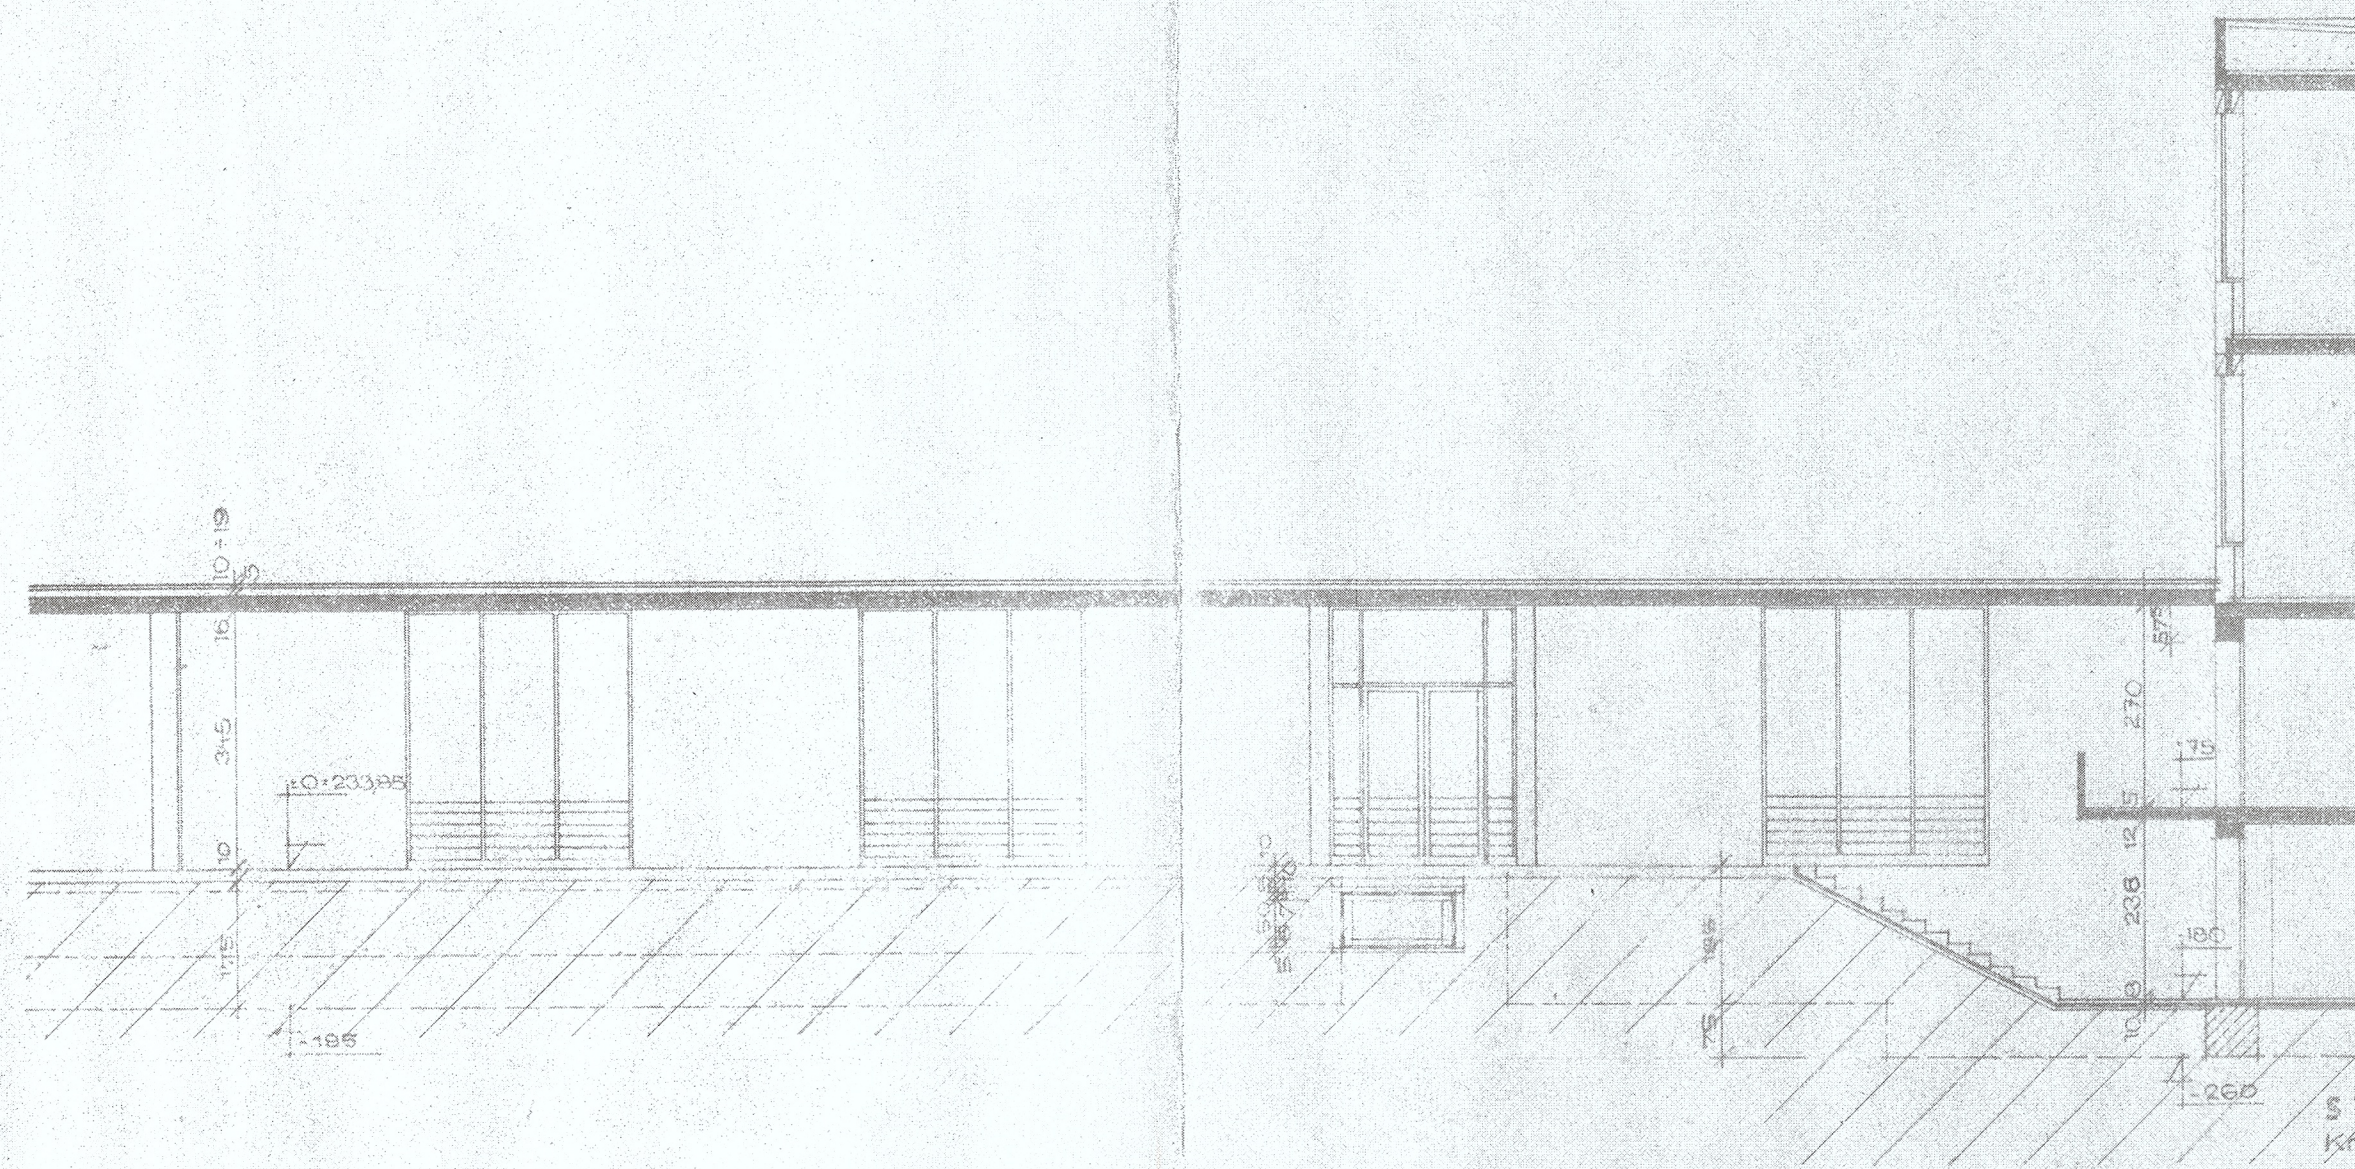

STAVOPROJEKT  
Krajský projektový ústav  
středisko  
Hradec Králové  
budova KNY

ZP

VSTUPNÍ HALA	27 TŘÍDNÍ ŠKOLA	KPÚ	HRADEC KRÁLOVÉ
ŘEZY I-I', II-II'	HRADEC KRÁLOVÉ		
NERITK	1:1	PRÁVITEL	PRÁVITEL
ORLA	1:1	INŽENÝR	INŽENÝR
DATA	1961	10.10.1961	10.10.1961