

VYBAVENÍ

KOMBINOVANÁ CHLADNIČKA S MRAZNIČKOU NEREZ - 200 cm, 60x60 cm, A++, ZAMĚNITELNÉ OTEVÍRÁNÍ DVÍŘEK, VOLNĚ STOJÍCÍ, ANTIBAKTERIÁLNÍ OCHRANA, ODDĚLENÁ REGULACE, 1 KOMPRESOR

JEDNODŘEZ - NEREZOVÝ, HRANATÝ, MATNÝ, OTOČNÝ SÍTKOVÝ VENTIL S PŘEPADEM + SIFON, 500x400 mm, HLOUBKA 165 mm, S DŘEZOVOU BATERIÍ VYSOKOU, STOJÁNKOVOU S OTOČNÝM RAMÍNKEM A SPRŠKOU VE TVARU LABUTÍ ŠÍJE, KERAMICKÁ KARTUŠ S ECO STOPEM, NEREZOVÁ VČ PŘIPOJOVACÍCH FLEXIBILNÍCH HADIC, OTVOR PRO BATERII

VARNÁ DESKA - DVOUPLOTÝNKOVÁ, SKLOKERAMICKÁ, SENZOROVÉ OVLÁDÁNÍ

VARNÁ KONVICE - BEZSPIRÁLOVÁ, OBJEM CCA 1,7 L, STŘEDOVÝ KONEKTOR, AUTOMATICKÉ VYPÍNÁNÍ, TLAČÍTKO OTEVÍRÁNÍ VÍKA

SYSTÉM NÁDOB PRO TRÍDĚNÍ ODPADU PRO SKŘÍNKU Š. 600 mm, 2 X NÁDOBA CCA 30 L, 1 X VÍKO, PLAST

KUCHYŇSKÉ NÁDOBÍ -
SADA NÁDOBÍ - NEREZ, MYTÍ V MYČCE, 5 KS: HRNEC (22 cm) S POKLICÍ, KASTROL (18, 20, 24 cm) S POLICÍ, RENDLÍK (16cm) S POKLICÍ
PÁNEV - NEREZ, NEPŘILNAVÝ POVRCH, 25 cm
JÍDELNÍ SADA TALÍŘŮ - 18 KS, 6 X MĚLKÝ TALÍŘ, 6 X HLUBOKÝ TALÍŘ, 6 X DEZERTNÍ TALÍŘ, GLAZOVANÁ KERAMIKA - BÍLÁ
SADA JÍDELNÍCH PŘÍBORŮ - 24 KS, 6 X VIDLIČKA, 6 X NŮŽ, 6 X POLÉVKOVÁ LŽICE, 6 X DEZERTNÍ LŽIČKA, NEREZ, ORGANIZÉR PŘÍBORŮ PRO ZÁSUVKU
KUCHYŇSKÉ NOŽE - 3 KS, RŮZNÉ VELIKOSTI, NEREZ, PLASTOVÁ RUKOJEŤ
KUCHYŇSKÉ NÁČINÍ SADA - SBĚRAČKA, ROLAMOVANÁ LŽICE, NABĚRAČKA NA POLÉVKU, OBRACEČKA, VELKÁ LŽICE NA OMÁČKY, NABĚRAČKA NA ŠPAGETY S OSMI ZUBY, PLAST ODOLNÝ VŮČI TEPLOTÁM VYŠŠÍM NEŽ 210 STUPŇŮ, NEREZ RUKOJEŤ
KRÁJECÍ PRKÉNKO SADA - PLAST, 3 KS RŮZNÉ VELIKOSTI
KUCHYŇSKÁ CHŇAPKA - 2 KS LEVÁ, PRAVÁ, TEFLONOVÁ ÚPRAVA, MAGNET
SADA SKLENIC - 6 KS
SADA HRNÍČKY - 6 KS
DRŽÁK NA PAPIROVÉ UTĚRKY - DŘEVĚNÝ
ODKAPÁVAČ NA NÁDOBÍ - PLASTOVÝ

OSVĚTLENÍ - LED PÁSEK V HLINÍKOVÉM PROFILU S MLÉČNÝM KRYTEM, DÉLKA DLE DÉLKY HORNÍCH SKŘÍNĚK

MATERIÁL

LTD DESKY - LAMINOVANÉ DŘEVOTŘÍSKOVÉ DESKY, tl. 18 mm, HRANY PLASTOVÉ ABS, tl. 1,5 mm
POUŽITÍ: KORPUSY SKŘÍNĚK, DEKOR DUB

CPL LAMINÁT - STŘEDNĚTLAKÉ LAMINÁTOVÉ DŘEVOTŘÍSKOVÉ DESKY, tl. 18 mm: ČELA SKŘÍNĚK, tl. 38 mm: PRACOVNÍ DESKA, HRANY PLASTOVÉ ABS, tl. 1,5 mm
POUŽITÍ: ČELA SKŘÍNĚK BARVA BÍLÁ LESKLÁ, PRACOVNÍ DESKA DEKOR DUB

POZNÁMKY


TATO DOKUMENTACE NENAHAZUJE VÝROBNÍ DOKUMENTACI, PŘED ZADÁNÍM DO VÝROBY NUTNO ZAMĚRIT SKUTEČNÉ ROZMĚRY STAVEBNÍCH KONSTRUKCÍ A PŘÍZPUSOBIT ROZMĚRY KUCHYŇSKÉ LINKY

PŘI MONTÁŽI CHLADNIČKY ÚPRAVA POLOHY OTEVÍRÁNÍ CHLADNIČKY DLE POLOHY NA VÝKRESE

NÁBYTEK SE ZAKULACENÝMI ROHY


PŮDORYS 2.NP

1:20

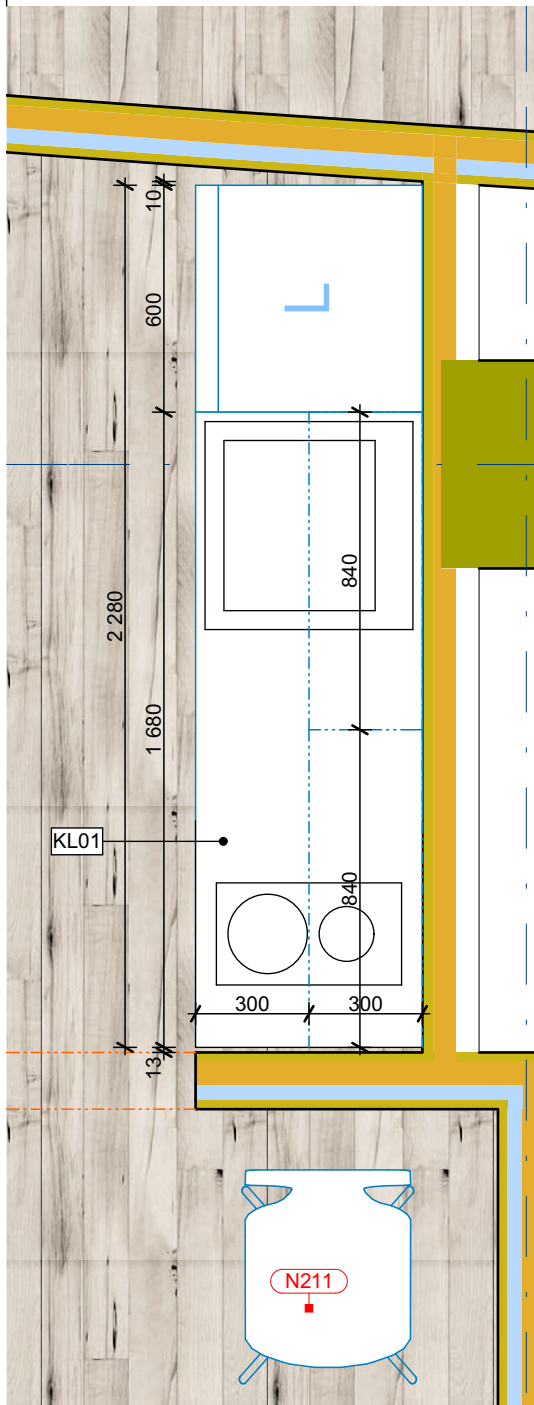



POHLED

1:20

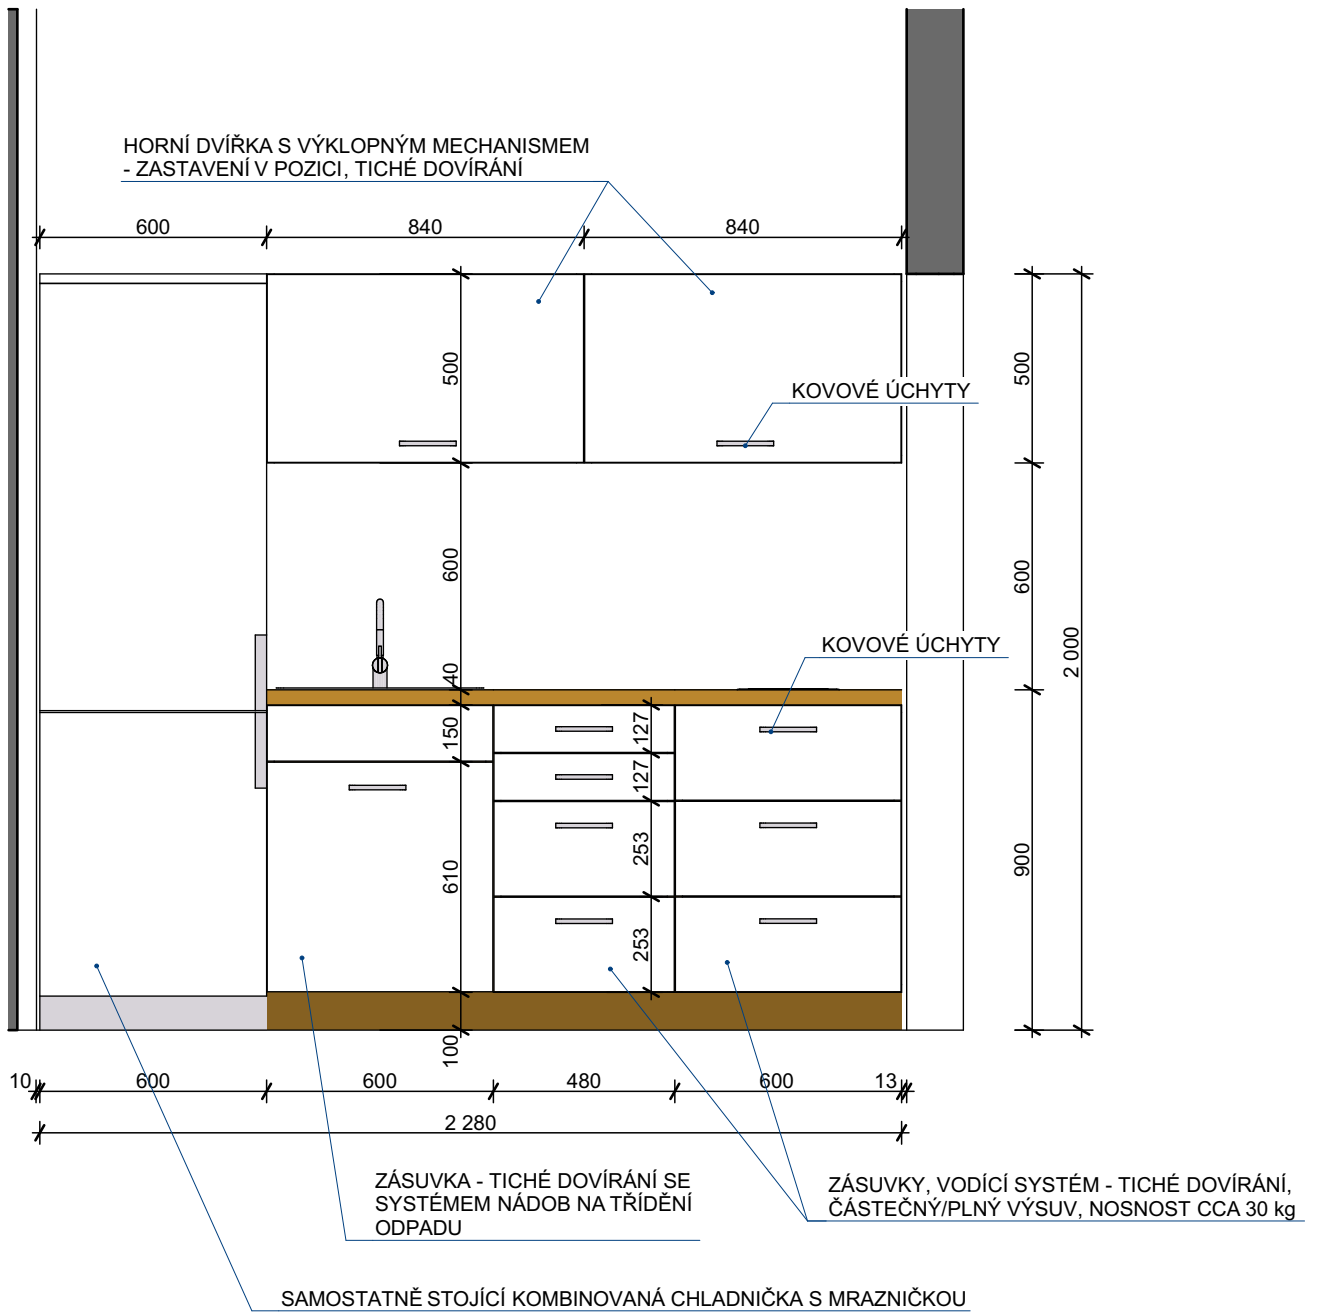

±0,000 = STÁVAJÍCÍ PODLAHA 1NP

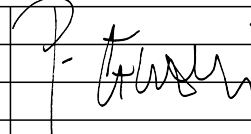AUTOR PROJEKTU :	Ing. Arch. Pavel Červený			
VEDOUČÍ PROJEKTANT :	Ing. Arch. Pavel Červený			
ZODPOVĚDNÝ PROJEKTANT :	Ing. Arch. Pavel Červený			
VYPRACOVAL :	Jiří Fišar, ing. arch. Tereza Kovářová			
KRAJ : Královéhradecký	M.Ú. : Trutnov			
INVESTOR : Státní léčebné lázně Janské Lázně, státní podnik, náměstí Svobody 272, Janské Lázně, 542 25			ČÍSLO ZAKÁZKY :	17010
AKCE : DLL VESNA č.p. 268, JÁNSKÉ LÁZNĚ REKONSTRUKCE ČÁSTI BUDOVY ve 2. a 6. NP st.p.č. 251 k.ú. Janské Lázně INT.1.11 KUCHYŇSKÉ LINKY			STUPEŇ PD :	DPS
			DATUM :	15.11.2017
			MĚŘÍTKO :	1:20
			FORMÁT :	2x A4
NÁZEV : KUCHYŇSKÁ LINKA KL01			ČÍSLO VÝKRESU: INT.1.11.1	