

VYBAVENÍ
KOMBINOVANÁ CHLADNIČKA S MRAZNIČKOU NEREZ - 200 cm, 60x60 cm, A++, ZAMĚNITELNÉ OTEVÍRÁNÍ DVÍŘEK, VOLNĚ STOJÍCÍ, ANTIBAKTERIÁLNÍ OCHRANA, ODDĚLENÁ REGULACE, 1 KOMPRESOR

JEDNODŘEZ - NEREZOVÝ, HRANATÝ, MATNÝ, OTOČNÝ SIŤKOVÝ VENTIL S PŘEPADEM + SIFON, 500x400 mm, HLOUBKA 165 mm, S DŘEZOVOU BATERIÍ VYSOKOU, STOJANKOVOU S OTOČNÝM RAMÍNKEM A SPRŠKOU VE TVARU LABUTÍ ŠÍJE, KERAMICKÁ KARTUŠ S ECO STOPEM, NEREZOVÁ VČ PŘIPOJOVACÍCH FLEXIBILNÍCH HADIC, OTVOR PRO BATERII

VARNÁ DESKA - DVOUPLOTÝNKOVÁ, SKLOKERAMICKÁ, SENZOROVÉ OVLÁDÁNÍ

VARNÁ KONVICE - BEZSPÍRALOVÁ, OBJEM CCA 1,7 L, STŘEDOVÝ KONEKTOR, AUTOMATICKÉ VYPÍNÁNÍ, TLAČÍTKO OTEVÍRÁNÍ VÍKA

SYSTÉM NÁDOB PRO TRÍDĚNÍ ODPADU PRO SKŘÍNKU Š. 600 mm, 2 X NÁDOBA CCA 30 L, 1 X VÍKO, PLAST

VESTAVNÝ ODSAVAČ PAR - DO KUCHYŇSKÉ SKŘÍNKY, NEREZ, 3 RYCHLOSTI VÝKONU

VESTAVNÁ PEČÍCÍ TROUBA - TRÍDA A, 10 PEČÍCÍCH FUNKCÍ, ČISTÍCÍ FUNKCE

VESTAVNÁ MYČKA NÁDOBÍ - TRÍDA A++, 14 JÍDELNÍCH SAD, 6 MYČÍCH PROGRAMŮ, 5 MYČÍCH TEPLOT

MIKROVLNNÁ TROUBA - PRŮMĚR TALÍŘE 24,5 cm, NEREZ, DIGITÁLNÍ OVLÁDÁNÍ, 8 PROGRAMŮ, 5 ÚROVNÍ VÝKONU

KUCHYŇSKÉ NÁDOBÍ -
4 x SADA NÁDOBÍ - NEREZ, MYTÍ V MYČCE, 5 KS: HRNEC (22 cm) S POKLICÍ, KASTROL (18, 20, 24 cm) S POLICÍ, RENDLÍK (16cm) S POKLICÍ
4 x PÁNEV - NEREZ, NEPŘILNAVÝ POVRCH, 25 cm
4 x JÍDELNÍ SADA TALÍŘŮ - 18 KS, 6 X MĚLKÝ TALÍŘ, 6 X HLUBOKÝ TALÍŘ, 6 X DEZERTNÍ TALÍŘ, GLAZOVANÁ KERAMIKA - BÍLÁ
4 x SADA JÍDELNÍCH PŘÍBORŮ - 24 KS, 6 X VIDLIČKA, 6 X NŮŽ, 6 X POLÉVKOVÁ LŽICE, 6 X DEZERTNÍ LŽÍČKA, NEREZ, ORGANIZÉR PŘÍBORŮ PRO ZÁSUVKU
4 x KUCHYŇSKÉ NOŽE - 3 KS, RŮZNÉ VELIKOSTI, NEREZ, PLASTOVÁ RUKOJEŤ
4 x KUCHYŇSKÉ NÁČINÍ SADA - SBĚRAČKA, ROLAMOVANÁ LŽICE, NABĚRAČKA NA POLÉVKU, OBRACEČKA, VELKÁ LŽICE NA OMÁČKY, NABĚRAČKA NA ŠPAGETY S OSMI ZUBY, PLAST ODOLNÝ VŮČI TEPLOTÁM VYŠŠÍM NEŽ 210 STUPŇŮ, NEREZ RUKOJEŤ
4 x KRÁJECÍ PRKÉNKO SADA - PLAST, 3 KS RŮZNÉ VELIKOSTI
4 x KUCHYŇSKÁ CHŇAPKA - 2 KS LEVÁ, PRAVÁ, TEFLONOVÁ ÚPRAVA, MAGNET
4 x SADA SKLENIC - 6 KS
4 x SADA HRNÍČKY - 6 KS
2 x DRŽÁK NA PAPIROVÉ UTERKY - DŘEVĚNÝ
1x ODKAPÁVAČ NA NÁDOBÍ - PLASTOVÝ

OSVĚTLENÍ - LED PÁSEK V HLINÍKOVÉM PROFILU S MLÉČNÝM KRYTEM, DÉLKA DLE DÉLKY HORNÍCH SKŘÍNEK



MATERIÁL
LTD DESKY - LAMINOVANÉ DŘEVOTŘÍSKOVÉ DESKY, tl. 18 mm, HRANY PLASTOVÉ ABS, tl. 1,5 mm
POUŽITÍ: KORPUSY SKŘÍNEK, DEKOR DUB

CPL LAMINÁT - STŘEDNĚTLAKÉ LAMINÁTOVÉ DŘEVOTŘÍSKOVÉ DESKY, tl. 18 mm: ČELA SKŘÍNEK, tl. 38 mm: PRACOVNÍ DESKA, HRANY PLASTOVÉ ABS, tl. 1,5 mm
POUŽITÍ: ČELA SKŘÍNEK BARVA BILÁ LESKLÁ, PRACOVNÍ DESKA DEKOR DUB


POZNÁMKY
TATO DOKUMENTACE NENAHAZUJE VÝROBNÍ DOKUMENTACI, PŘED ZADÁNÍM DO VÝROBY NUTNO ZAMĚRIT SKUTEČNÉ ROZMĚRY STAVEBNÍCH KONSTRUKCÍ A PŘÍZPUSOBIT ROZMĚRY KUCHYŇSKÉ LINKY

PŘI MONTÁŽI CHLADNIČKY ÚPRAVA POLOHY OTEVÍRÁNÍ CHLADNIČKY DLE POLOHY NA VÝKRESE

NÁBYTEK SE ZAKULACENÝMI ROHY

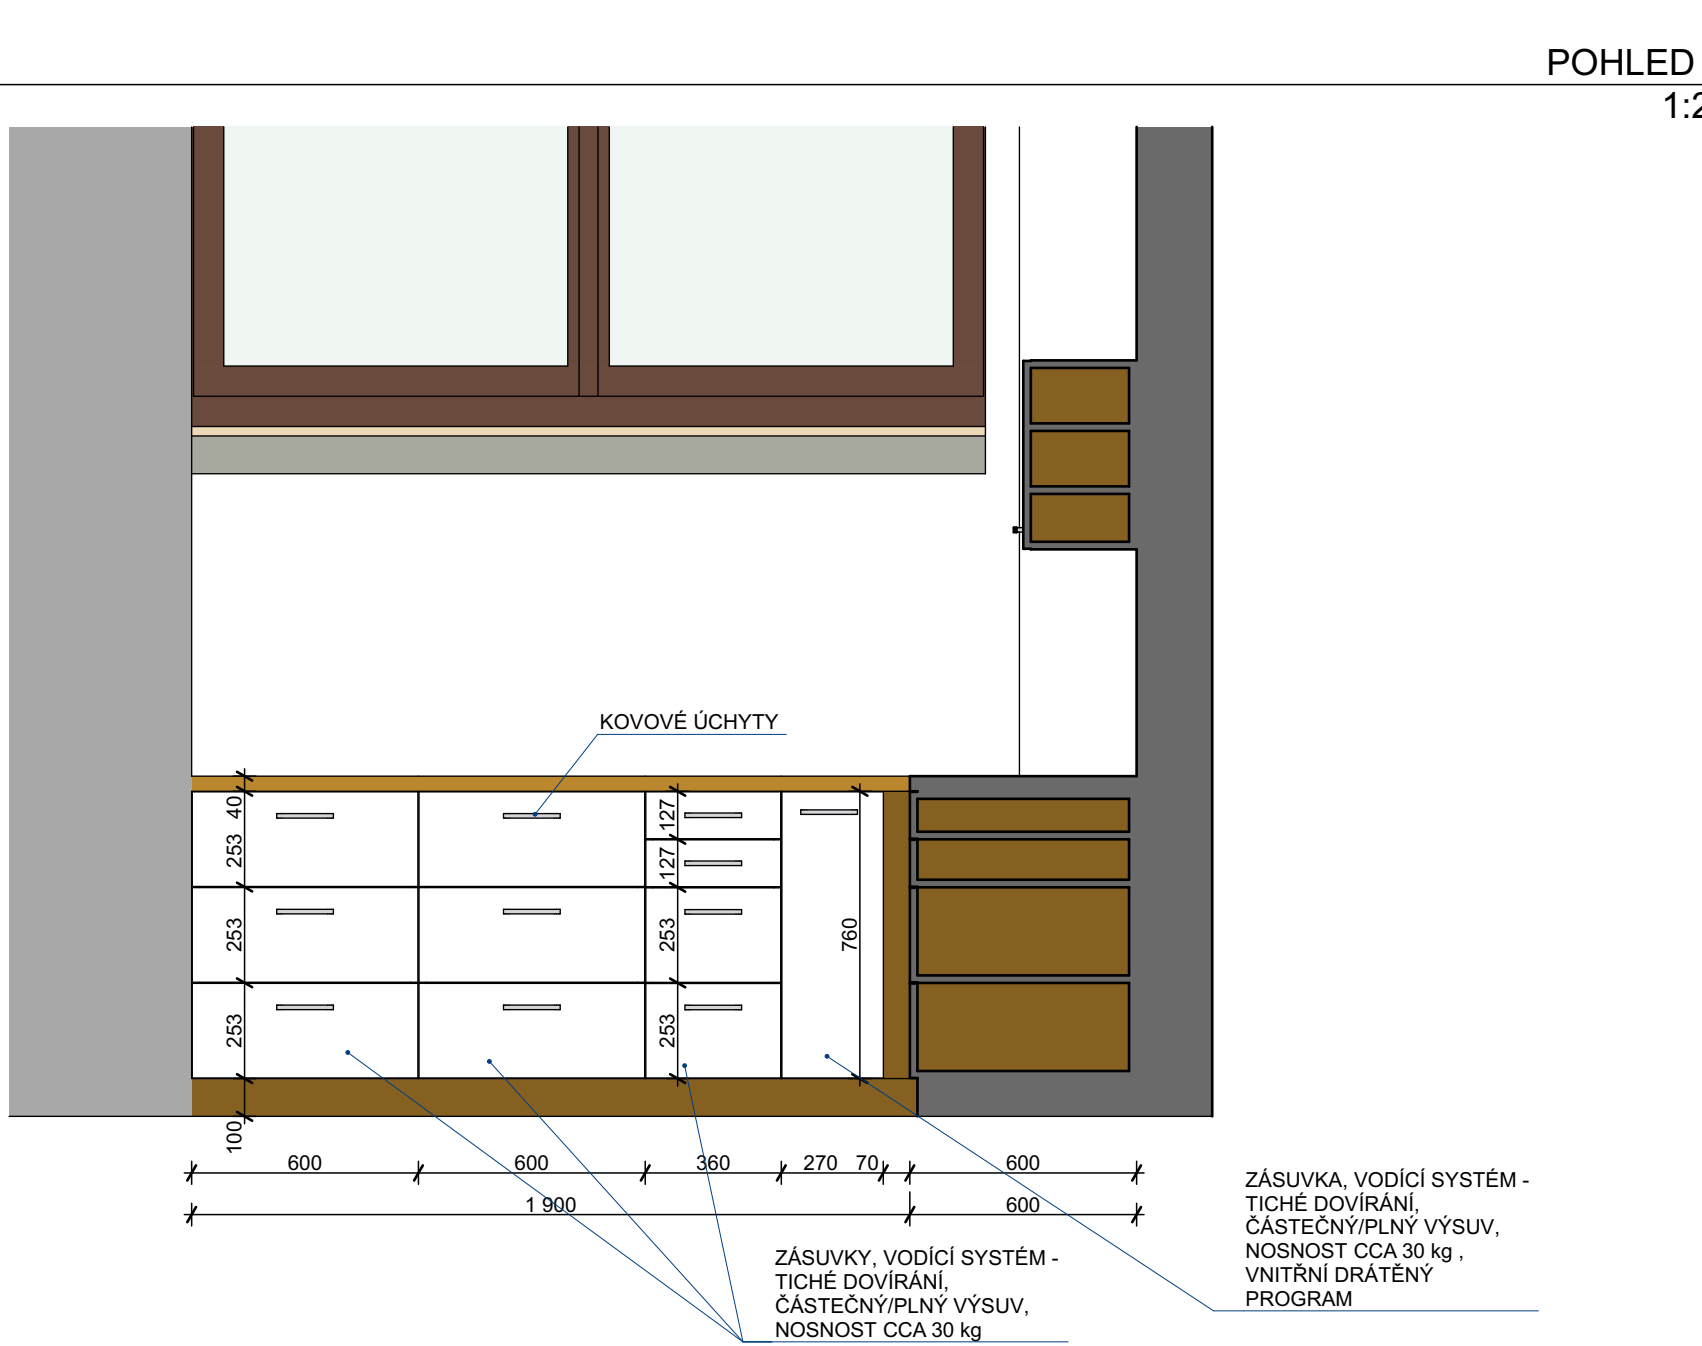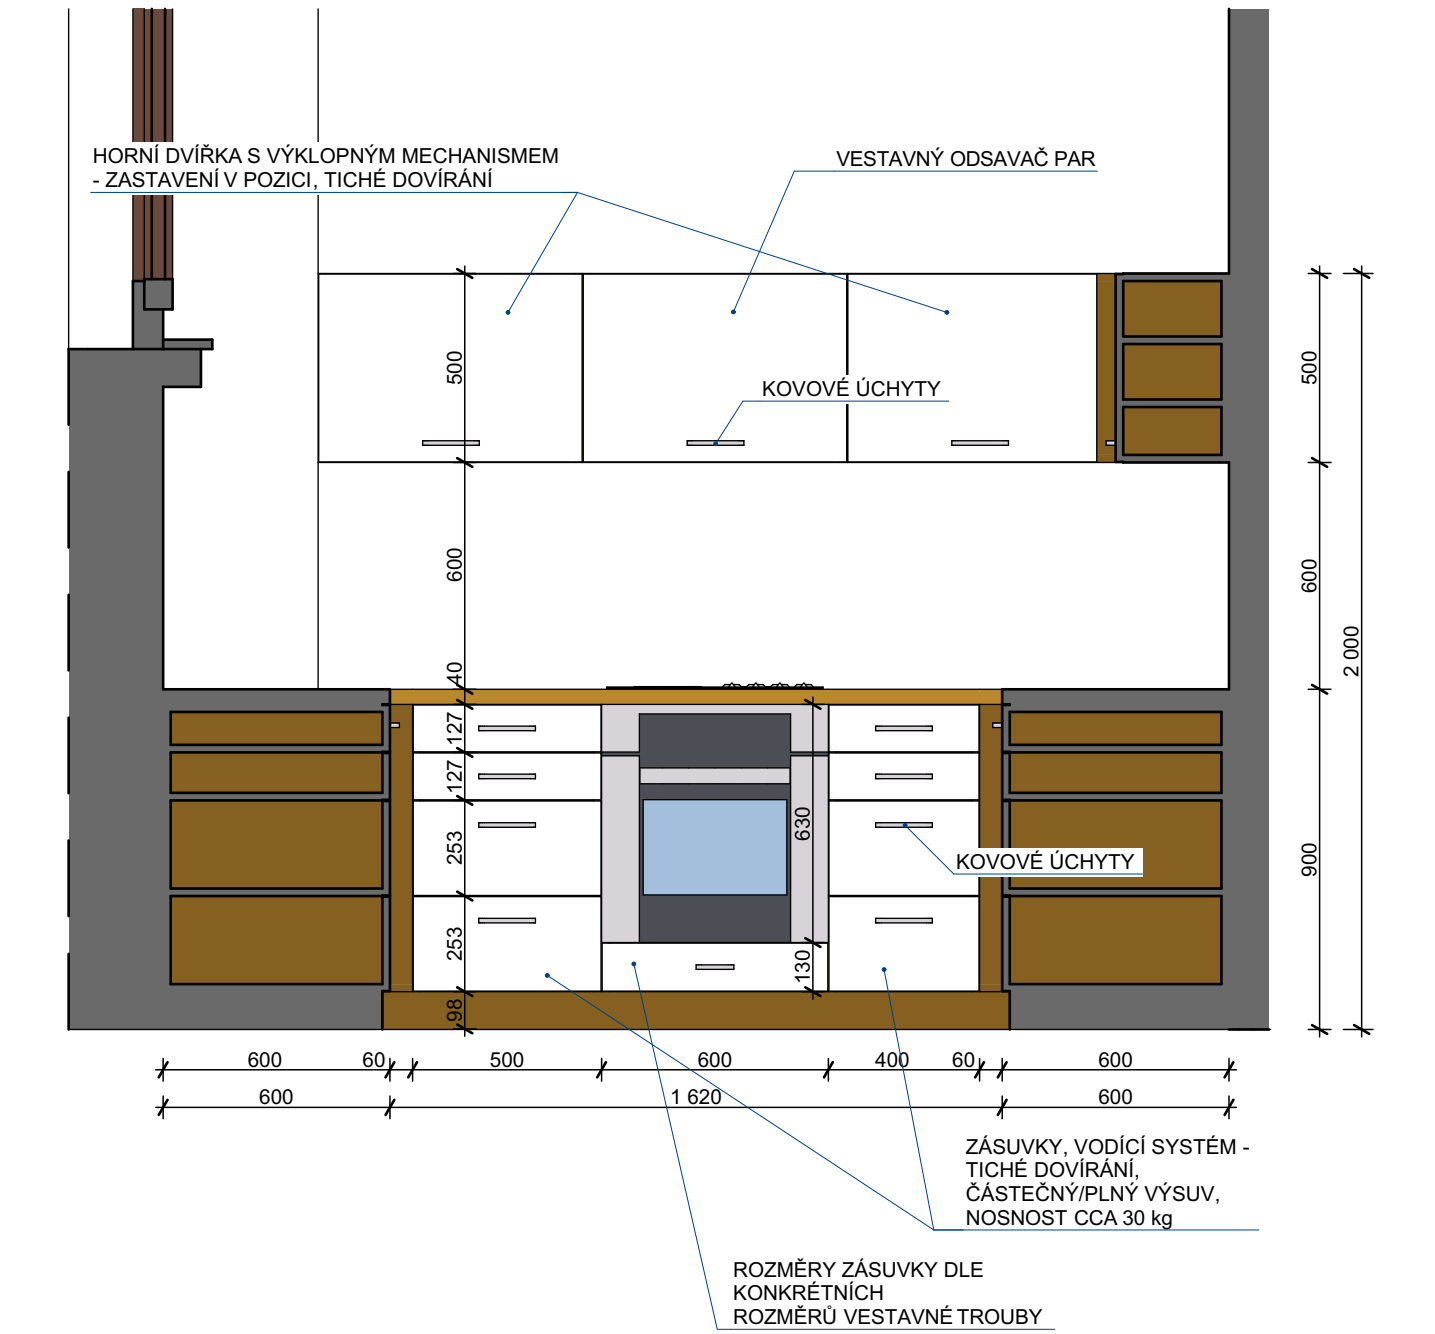

±0,000 = STÁVAJÍCÍ PODLAHA 1NP

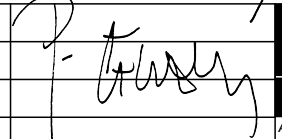AUTOR PROJEKTU :	Ing. Arch. Pavel Červný	 ARCHITEPHIK S.R.O. ARCHITEKTONICKÁ A PROJEKTOVÁ KANCELÁŘ HABRMANOVA 323, HRADEC KRÁLOVÉ 500 02 IČO : 27542238 DIČ : CZ27542238 TEL. : +420 608 963 718, INFO@ARCHITEPHIK.CZ
VEDOUcí PROJEKTANT :	Ing. Arch. Pavel Červný	
ZODPOVĚDNÝ PROJEKTANT :	Ing. Arch. Pavel Červný	
VYPRACOVAL :	Josef Thun	
KRAJ :	Královéhradecký	
INVESTOR :	Státní léčebné lázně Jánské Lázně, státní podnik, náměstí Svobody 272, Jánské Lázně, 542 25	ČÍSLO ZAKÁZKY : 17010
AKCE :	DLL VESNA č.p. 268, JÁNSKÉ LÁZNĚ REKONSTRUKCE ČÁSTI BUDOVY ve 2. a 6. NP st.p.č. 251 k.ú. Jánské Lázně	STUPEŇ PD : DPS
INT.1.11 KUCHYŇSKÉ LINKY		DATUM : 15.11.2017
NÁZEV : KUCHYŇSKÁ LINKA KL05		MĚŘÍTKO : 1:20
		FORMÁT : 5x A4(620*400)
		ČÍSLO VÝKRESU : INT.1.11.5