

**VYBAVENÍ**  
KOMBINOVANÁ CHLADNIČKA S MRAZNIČKOU NEREZ - 200 cm, 60x60 cm, A++, ZAMĚNITELNÉ OTEVÍRÁNÍ DVÍŘEK, VOLNĚ STOJÍCÍ, ANTIBAKTERIÁLNÍ OCHRANA, ODDĚLENÁ REGULACE, 1 KOMPRESOR

JEDNODŘEZ - NEREZOVÝ, HRANATÝ, MATNÝ, OTOČNÝ SÍTKOVÝ VENTIL S PŘEPADEM + SIFON, 500x400 mm, HLOUBKA 165 mm, S DŘEZOVOU BATERIÍ VYSOKOU, STOJÁNKOVOU S OTOČNÝM RAMÍNKEM A SPRŠKOU VE TVARU LABUTÍ ŠÍJE, KERAMICKÁ KARTUŠ S ECO STOPEM, NEREZOVÁ VČ PŘIPOJOVACÍCH FLEXIBILNÍCH HADIC, OTVOR PRO BATERII

VARNÁ DESKA - DVOUPLOTÝNKOVÁ, SKLOKERAMICKÁ, SENZOROVÉ OVLÁDÁNÍ

VARNÁ KONVICE - BEZSPIRÁLOVÁ, OBJEM CCA 1,7 L, STŘEDOVÝ KONEKTOR, AUTOMATICKÉ VYPÍNÁNÍ, TLAČÍTKO OTEVÍRÁNÍ VÍKA

SAMOSTATNÉ STOJÍCÍ ODPAKOVÝ KOŠ - 20 L, NEREZ , VNITŘNÍ PLASTOVÁ NÁDOBK A, PEDÁLOVÝ SYSTÉM OTEVÍRÁNÍ

VESTAVNÁ PEČÍCÍ TROUBA - TŘÍDA A, 10 PEČÍCÍCH FUNKCÍ, ČISTÍCÍ FUNKCE

KUCHYŇSKÉ NÁDOBÍ -  
2 x SADA NÁDOBÍ - NEREZ, MYTÍ V MYČCE, 5 KS: HRNEC (22 cm) S POKLICÍ, KASTROL (18, 20, 24 cm) S POLICÍ, RENDLÍK (16cm) S POKLICÍ  
2 x PÁNEV - NEREZ, NEPŘILNAVÝ POVRCH, 25 cm  
2 x JÍDELNÍ SADA TALÍŘŮ - 18 KS, 6 X MĚLKÝ TALÍŘ, 6 X HLUBOKÝ TALÍŘ, 6 X DEZERTNÍ TALÍŘ, GLAZOVANÁ KERAMIKA - BÍLÁ  
2 x SADA JÍDELNÍCH PŘÍBORŮ - 24 KS, 6 X VIDLIČKA, 6 X NŮŽ, 6 X POLÉVKOVÁ LŽÍCE, 6 X DEZERTNÍ LŽÍČKA, NEREZ, ORGANIZÉR PŘÍBORŮ PRO ZÁSUVKU  
2 x KUCHYŇSKÉ NOŽE - 3 KS, RŮZNÉ VELIKOSTI, NEREZ, PLASTOVÁ RUKOJEŤ  
2 x KUCHYŇSKÉ NÁČINÍ SADA - SBĚRAČKA, ROLAMOVANÁ LŽÍCE, NABĚRAČKA NA POLÉVKU, OBRACEČKA, VELKÁ LŽÍCE NA OMÁČKY, NABĚRAČKA NA ŠPAGETY S OSMI ZUBY, PLAST ODOLNÝ VŮČI TEPLOTÁM VYŠŠÍM NEŽ 210 STUPŇŮ, NEREZ RUKOJEŤ  
2 x KRÁJECÍ PRKÉNKO SADA - PLAST, 3 KS RŮZNÉ VELIKOSTI  
4 x KUCHYŇSKÁ CHŇAPKA - 2 KS LEVÁ, PRAVÁ, TEFLONOVÁ ÚPRAVA, MAGNET  
2 x SADA SKLENIC - 6 KS  
2 x SADA HRNÍČKY - 6 KS  
DRŽÁK NA PAPIROVÉ UTĚRKY - DŘEVĚNÝ  
ODKAPÁVAČ NA NÁDOBÍ - PLASTOVÝ

OSVĚTLENÍ - LED PÁSEK V HLINÍKOVÉM PROFILU S MLÉČNÝM KRYTEM, DÉLKA DLE DÉLKY HORNÍCH SKŘÍNĚK

**MATERIÁL**  
LTD DESKY - LAMINOVANÉ DŘEVOTŘÍSKOVÉ DESKY, tl. 18 mm, HRANY PLASTOVÉ ABS, tl. 1,5 mm  
POUŽITÍ: KORPUSY SKŘÍNĚK, DEKOR DUB

CPL LAMINÁT - STŘEDNĚTLAKÉ LAMINÁTOVÉ DŘEVOTŘÍSKOVÉ DESKY, tl. 18 mm: ČELA SKŘÍNĚK, tl. 38 mm: PRACOVNÍ DESKA, HORNÍ DESKA POJÍZDNÝCH BOXŮ, HRANY PLASTOVÉ ABS, tl. 1,5 mm  
POUŽITÍ: ČELA SKŘÍNĚK BARVA BÍLÁ LESKLÁ, PRACOVNÍ DESKA DEKOR DUB

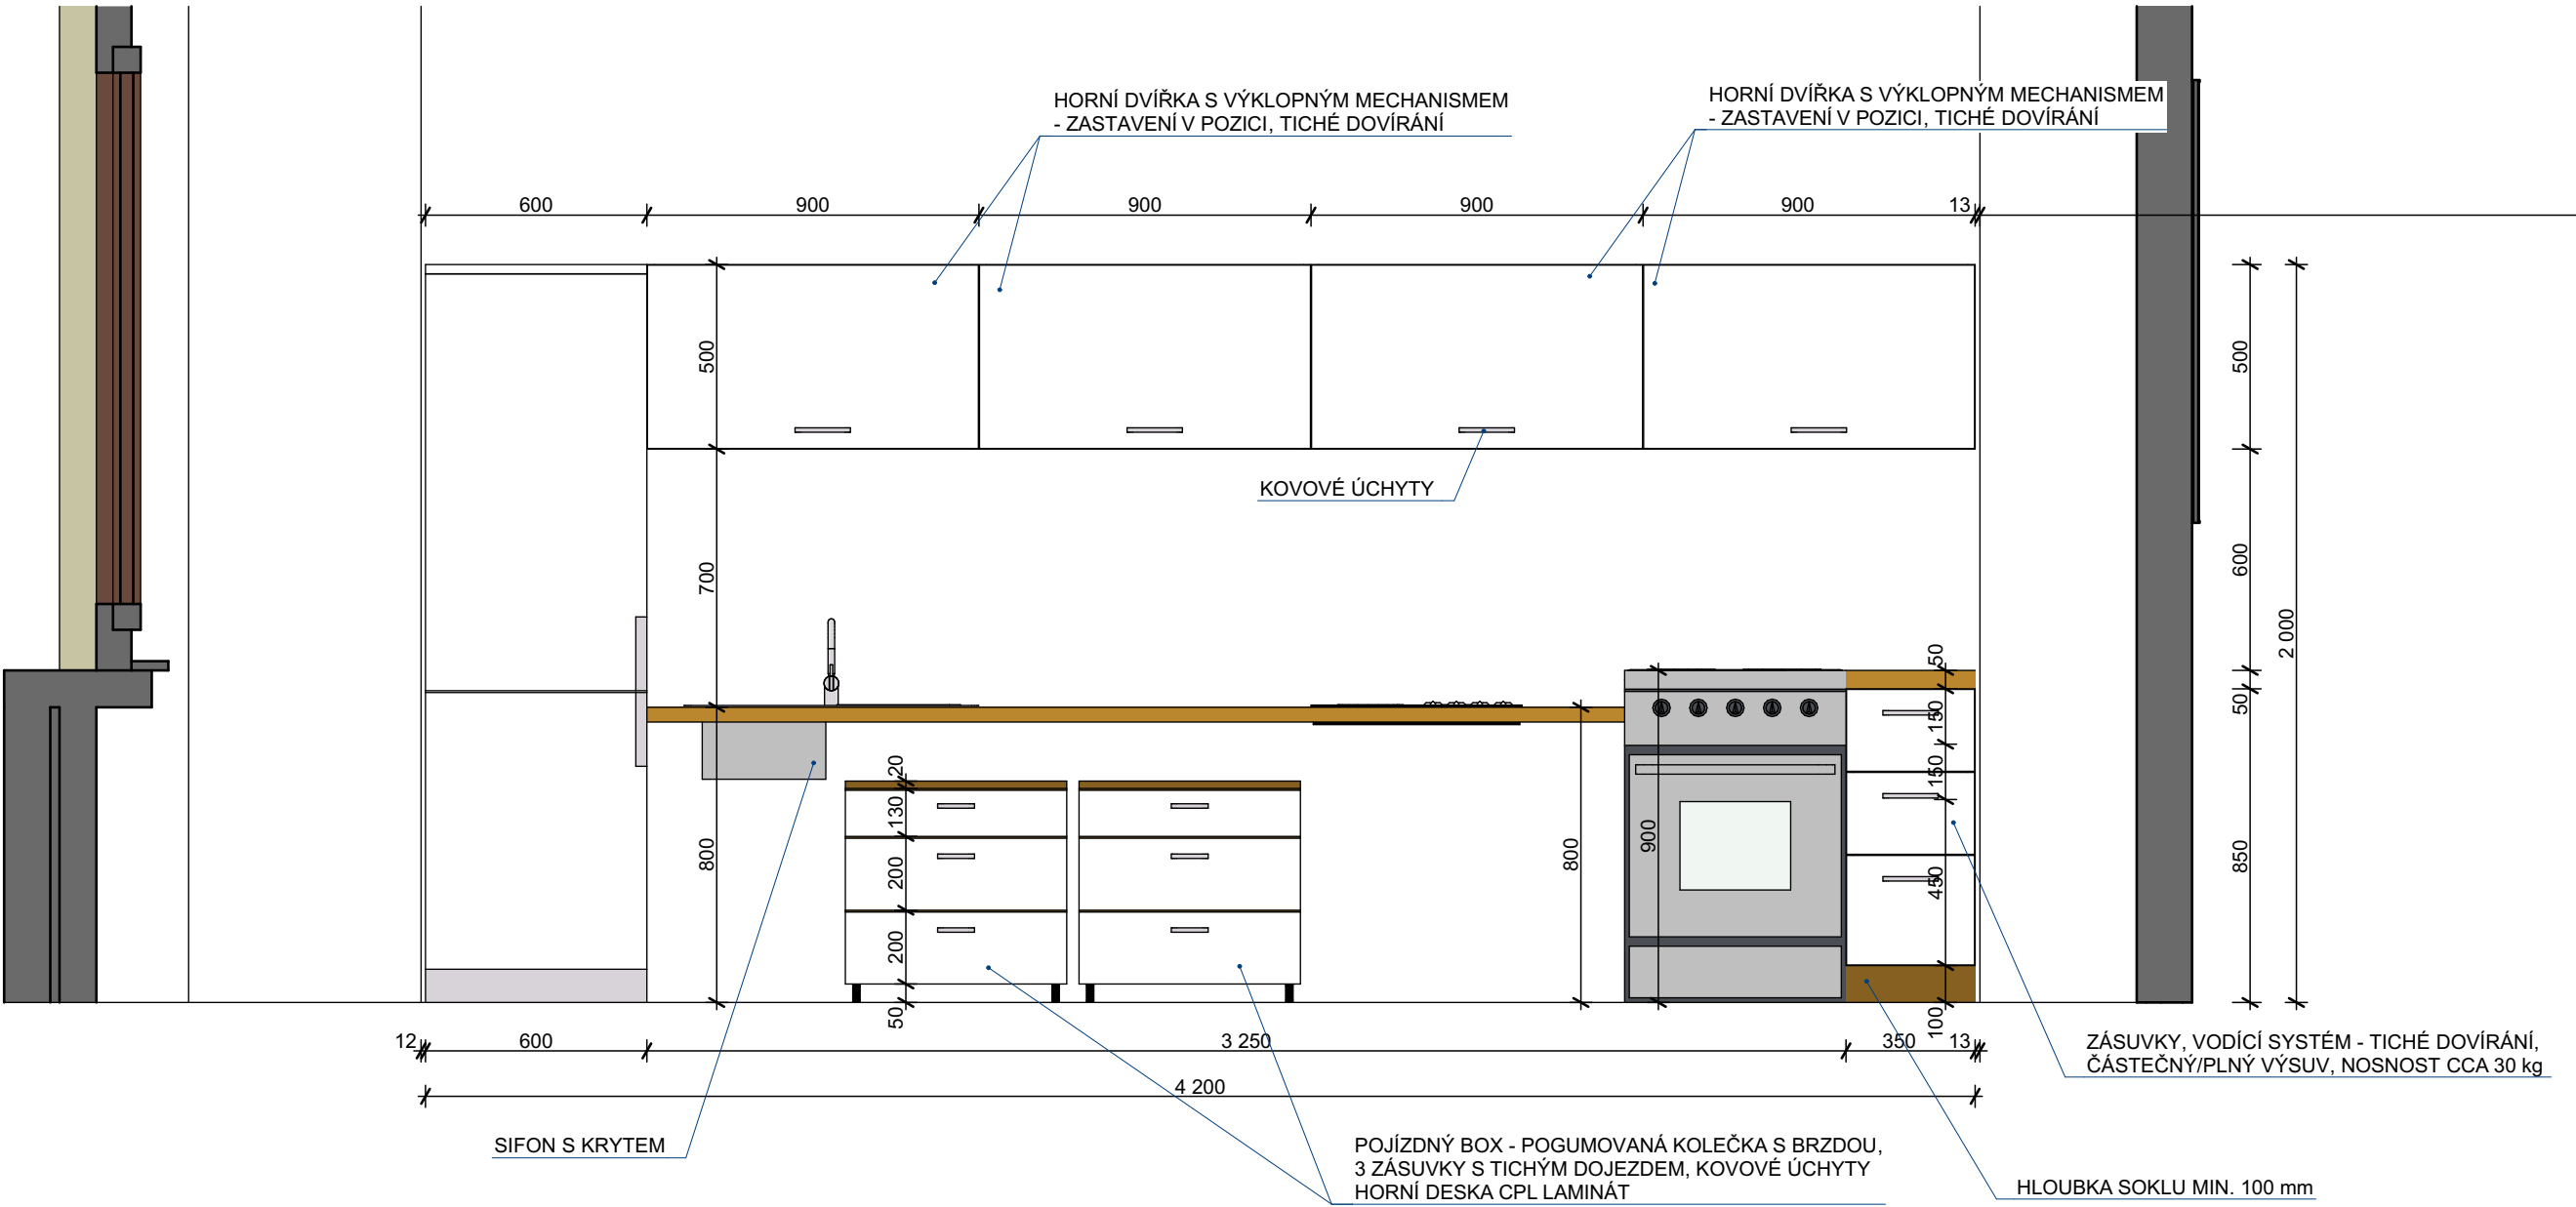
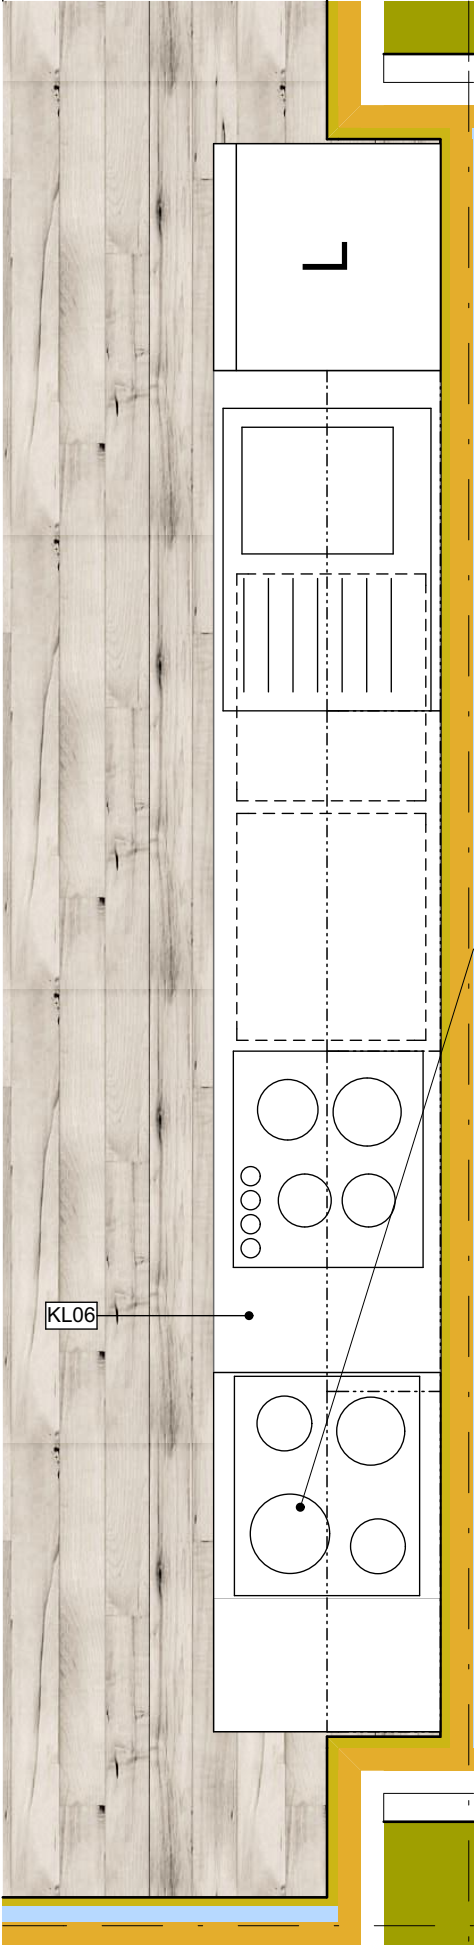
**POZNÁMKY**  
TATO DOKUMENTACE NENAHRAZUJE VÝROBNÍ DOKUMETACI, PŘED ZADÁNÍM DO VÝROBY NUTNO ZAMĚŘIT SKUTEČNÉ ROZMĚRY STAVEBNÍCH KONSTRUKCÍ A PŘIZPŮSOBIT ROZMĚRY KUCHYŇSKÉ LINKY

PŘI MONTÁŽI CHLADNIČKY ÚPRAVA POLOHY OTEVÍRÁNÍ CHLADNIČKY DLE POLOHY NA VÝKRESE

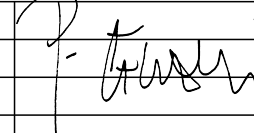

NÁBYTEK SE ZAKULACENÝMI ROHY

ELEKTRICKY VÝŠKOVĚ NASTAVITELNÁ PRACOVNÍ PLOCHA, POHYB HORNÍCH SKŘÍNĚK NAHORU A DOLŮ ZÁROVE%N S DESKOU, SAMOSTATNÉ SKLÁPĚNÍ A PŘEDSOUVÁNÍ HORNÍCH SKŘÍNĚK, POLOHOVÁNÍ POMOCÍ NEZÁVISLÝCH ELEKTROMOTORŮ

PŮDORYS 6.NP  
1:20



±0,000 = STÁVAJÍCÍ PODLAHA 1NP

AUTOR PROJEKTU :		Ing. Arch. Pavel Červený		
VEDOUČÍ PROJEKTANT :		Ing. Arch. Pavel Červený		
ZODPOVĚDNÝ PROJEKTANT :		Ing. Arch. Pavel Červený		
VYPRACOVAL :		Josef Thun		
KRAJ : Královéhradecký		M.Ú. : Trutnov	ARCHITEKTONICKÁ A PROJEKTOVÁ KANCELÁŘ HABRMANOVA 323, HRADEC KRÁLOVÉ 500 02 IČO: 27542238 DIČ: CZ27542238 TEL.: +420 608 963 718, INFO@ARCHITEPHK.CZ	
INVESTOR : Státní léčebné lázně Janské Lázně, státní podnik, náměstí Svobody 272, Janské Lázně, 542 25			ČÍSLO ZAKÁZKY :	17010
AKCE : <b>DLL VESNA č.p. 268, JÁNSKÉ LÁZNĚ</b> REKONSTRUKCE ČÁSTI BUDOVY ve 2. a 6. NP st.p.č. 251 k.ú. Janské Lázně <b>INT.2.12 KUCHYŇSKÉ LINKY</b>			STUPEŇ PD :	DPS
			DATUM :	15.11.2017
			MĚŘÍTKO :	1:20
			FORMÁT :	3x A4(620*297)
NÁZEV : <b>KUCHYŇSKÁ LINKA KL06</b>			ČÍSLO VÝKRESU: <b>INT.2.12.1</b>	