



PŘEHLEDNÁ SITUACE
M 1:20 000

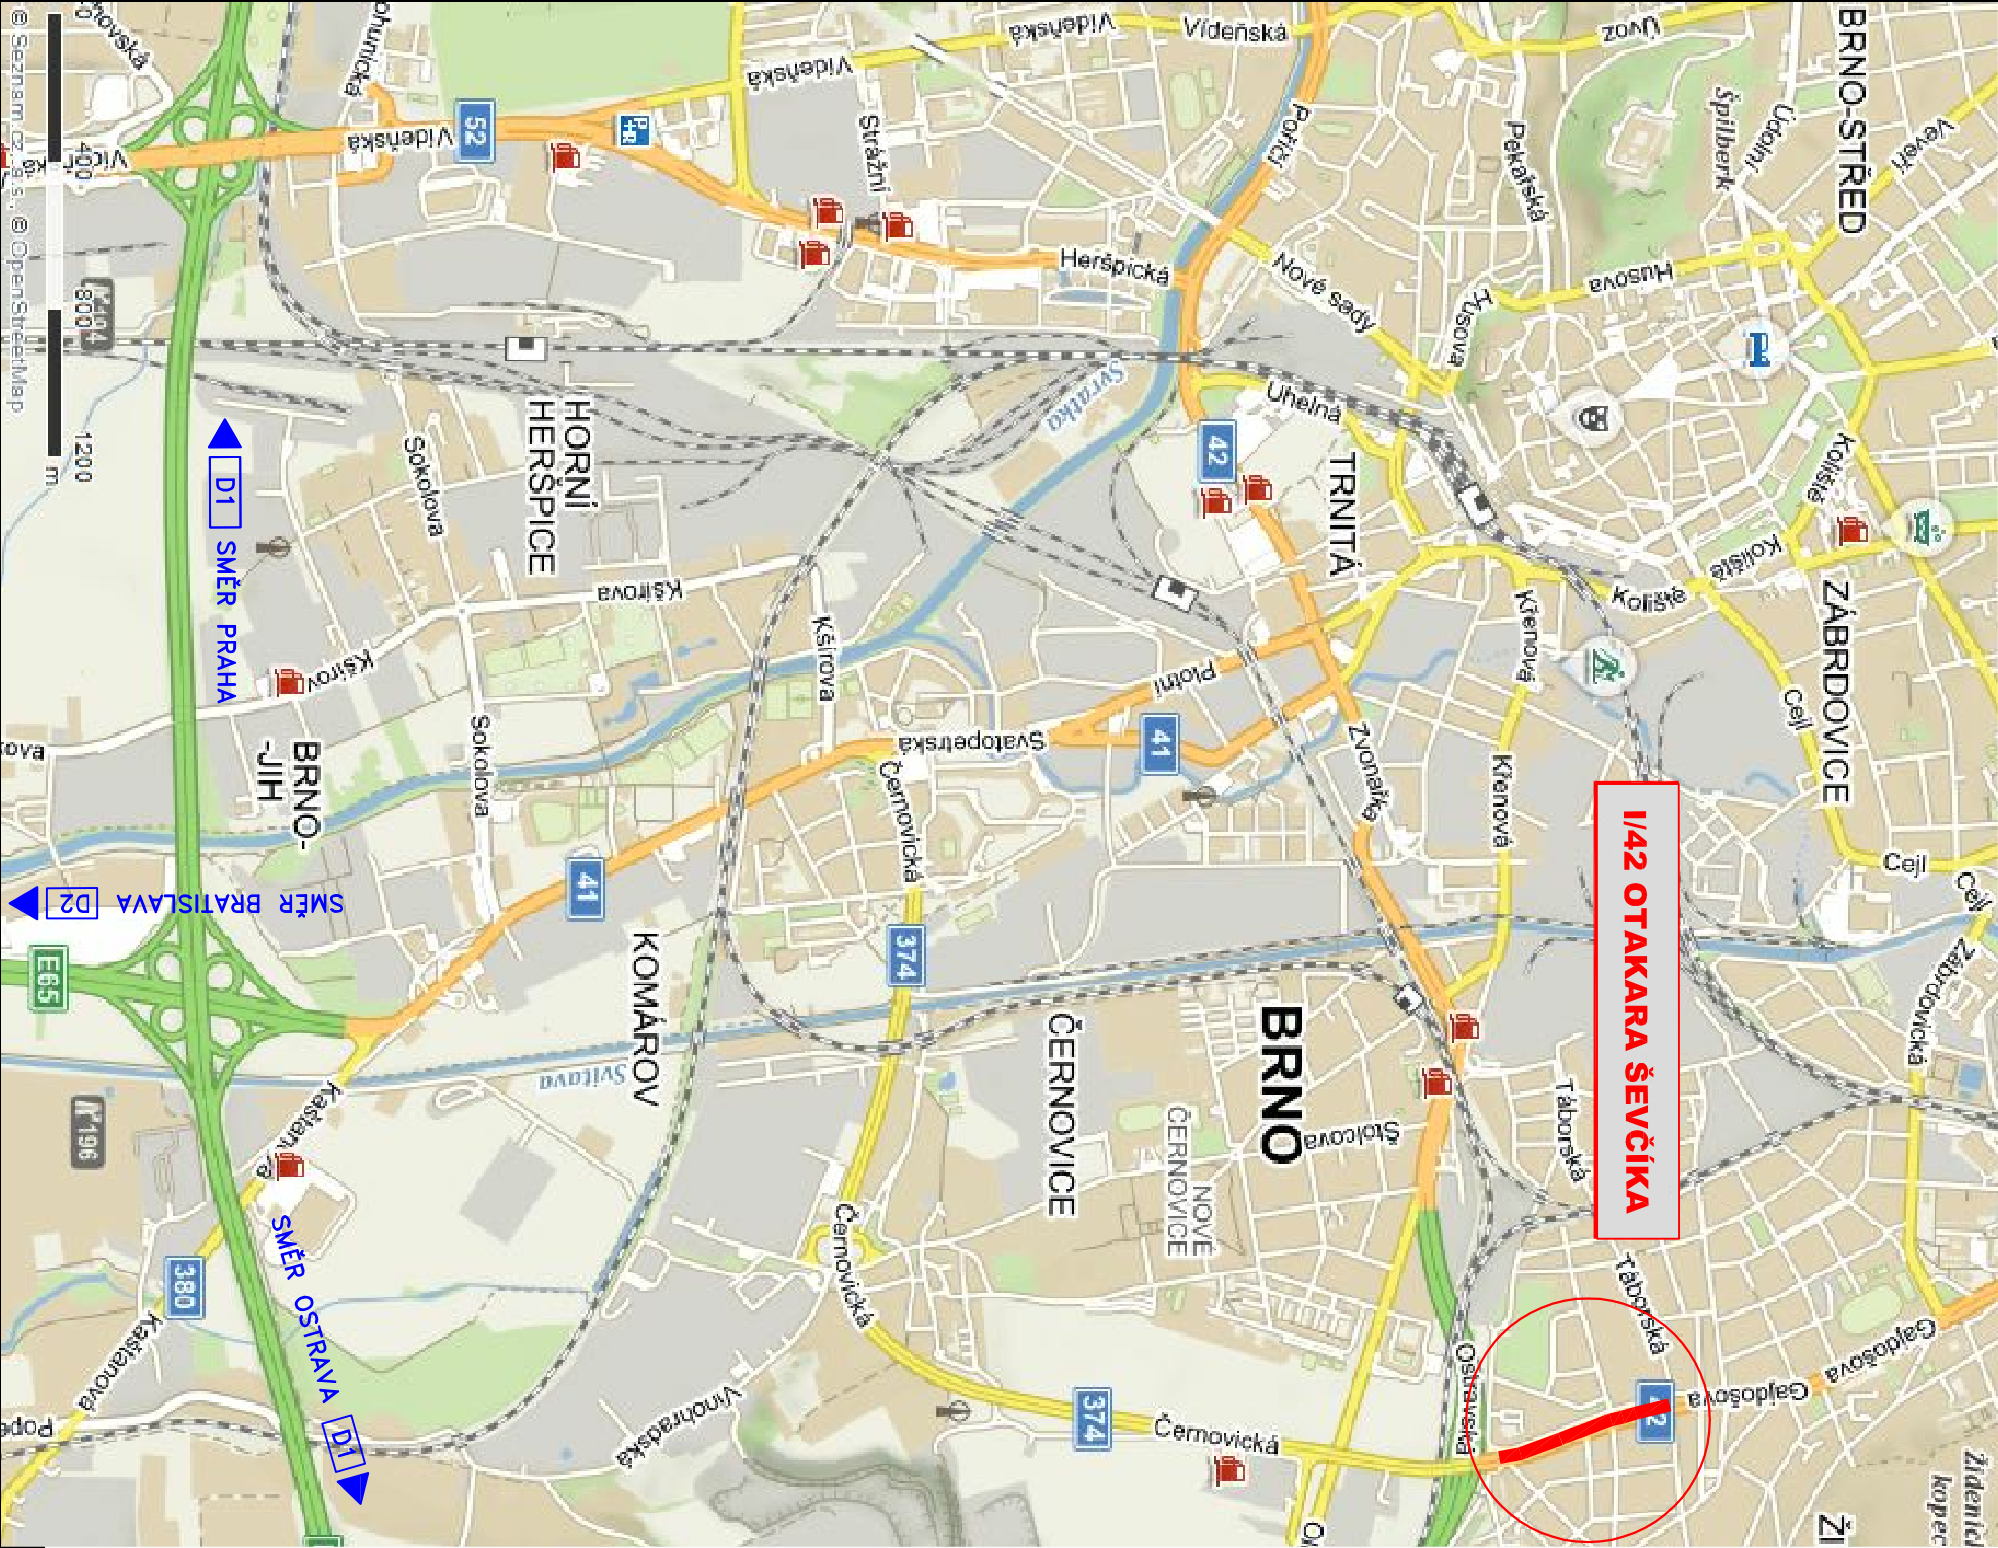

LEGENDA:

ŘEŠENÝ ÚSEK STAVBY

B1

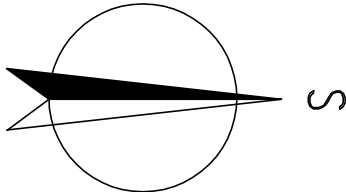

INVESTOR:



ŘEDITELSTVÍ SILNIC A DÁLNIC ČR
ZÁVOD BRNO

HLAVNÍ INŽENÝR PROJEKTU	ING. BLOK		<div>PK OSSENDORF s.r.o. PROJEKTOVÁ KANCELÁŘ DOPRAVNÍCH STAVEB Turešská 1, 602 00 BRNO www.pk-ossendorf.cz tel: +420 516 526, fax: +420 516 528 info@pk-ossendorf.cz</div> <div></div>
VEDOUČÍ PROJEKTANT	ING. STEJSKAL		
ZODPOVĚDNÝ PROJEKTANT	ING. STEJSKAL		
VYPRACOVAL	ING. STEJSKAL		
KONTROLOVAL	ING. NYKODYM		
KRAJ: JIHOOMORAVSKÝ	OKRES: BRNO	KÚ: BRNO - ŽIDENICE	
STAVBA:			
I/42 OTAKARA ŠEVČÍKA B - VÝKRESOVÁ ČÁST			
NÁZEV VÝKRESU: PŘEHLEDNÁ SITUACE			
	FORMÁT	2A4	<div>Čís. přílohy B1</div>
	MĚŘÍTKO	1:20 000	
	ÚČEL	PDPs	
	Čís. zakázky	2016-245.5	
	ARCHIVNÍ Čís.	-	
	Čís. soupravy		