

Výjezd ze staveniště si vyžadá:



nevyhovující rozhledy při výjezdu  
malé bezpečnostní řízklo



panelová přístupová komunikace  
v místě stávajícího chodníku a zeleně



možný průchod chodců staveništní komunikací  
(z důvodu nízkých intenzit chodců)  
možnost uzavření chodníku




jen jednopruhová komunikace (z důvodu  
snahy nekácet stávající stromy)



silný zásah do kořenových systémů  
stávajících stromů (možný úhyn)




nutné snížení stávajícího obrubníku  
u napojení na Lidickou tř. (zásah do  
konstrukce stávající vozovky)

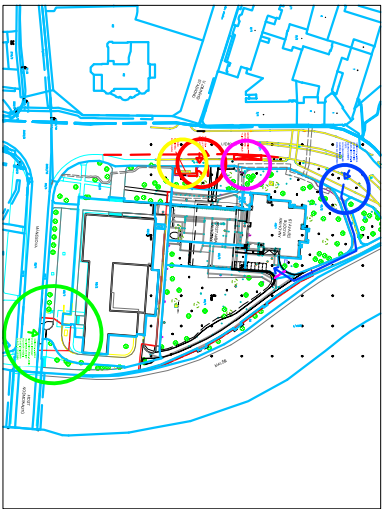

pravděpodobně bude nutné stavbu  
provozni komunikace územně umístit




kolize staveništní dopravy s dopravou  
provozu knihovny a nemožnost parkování

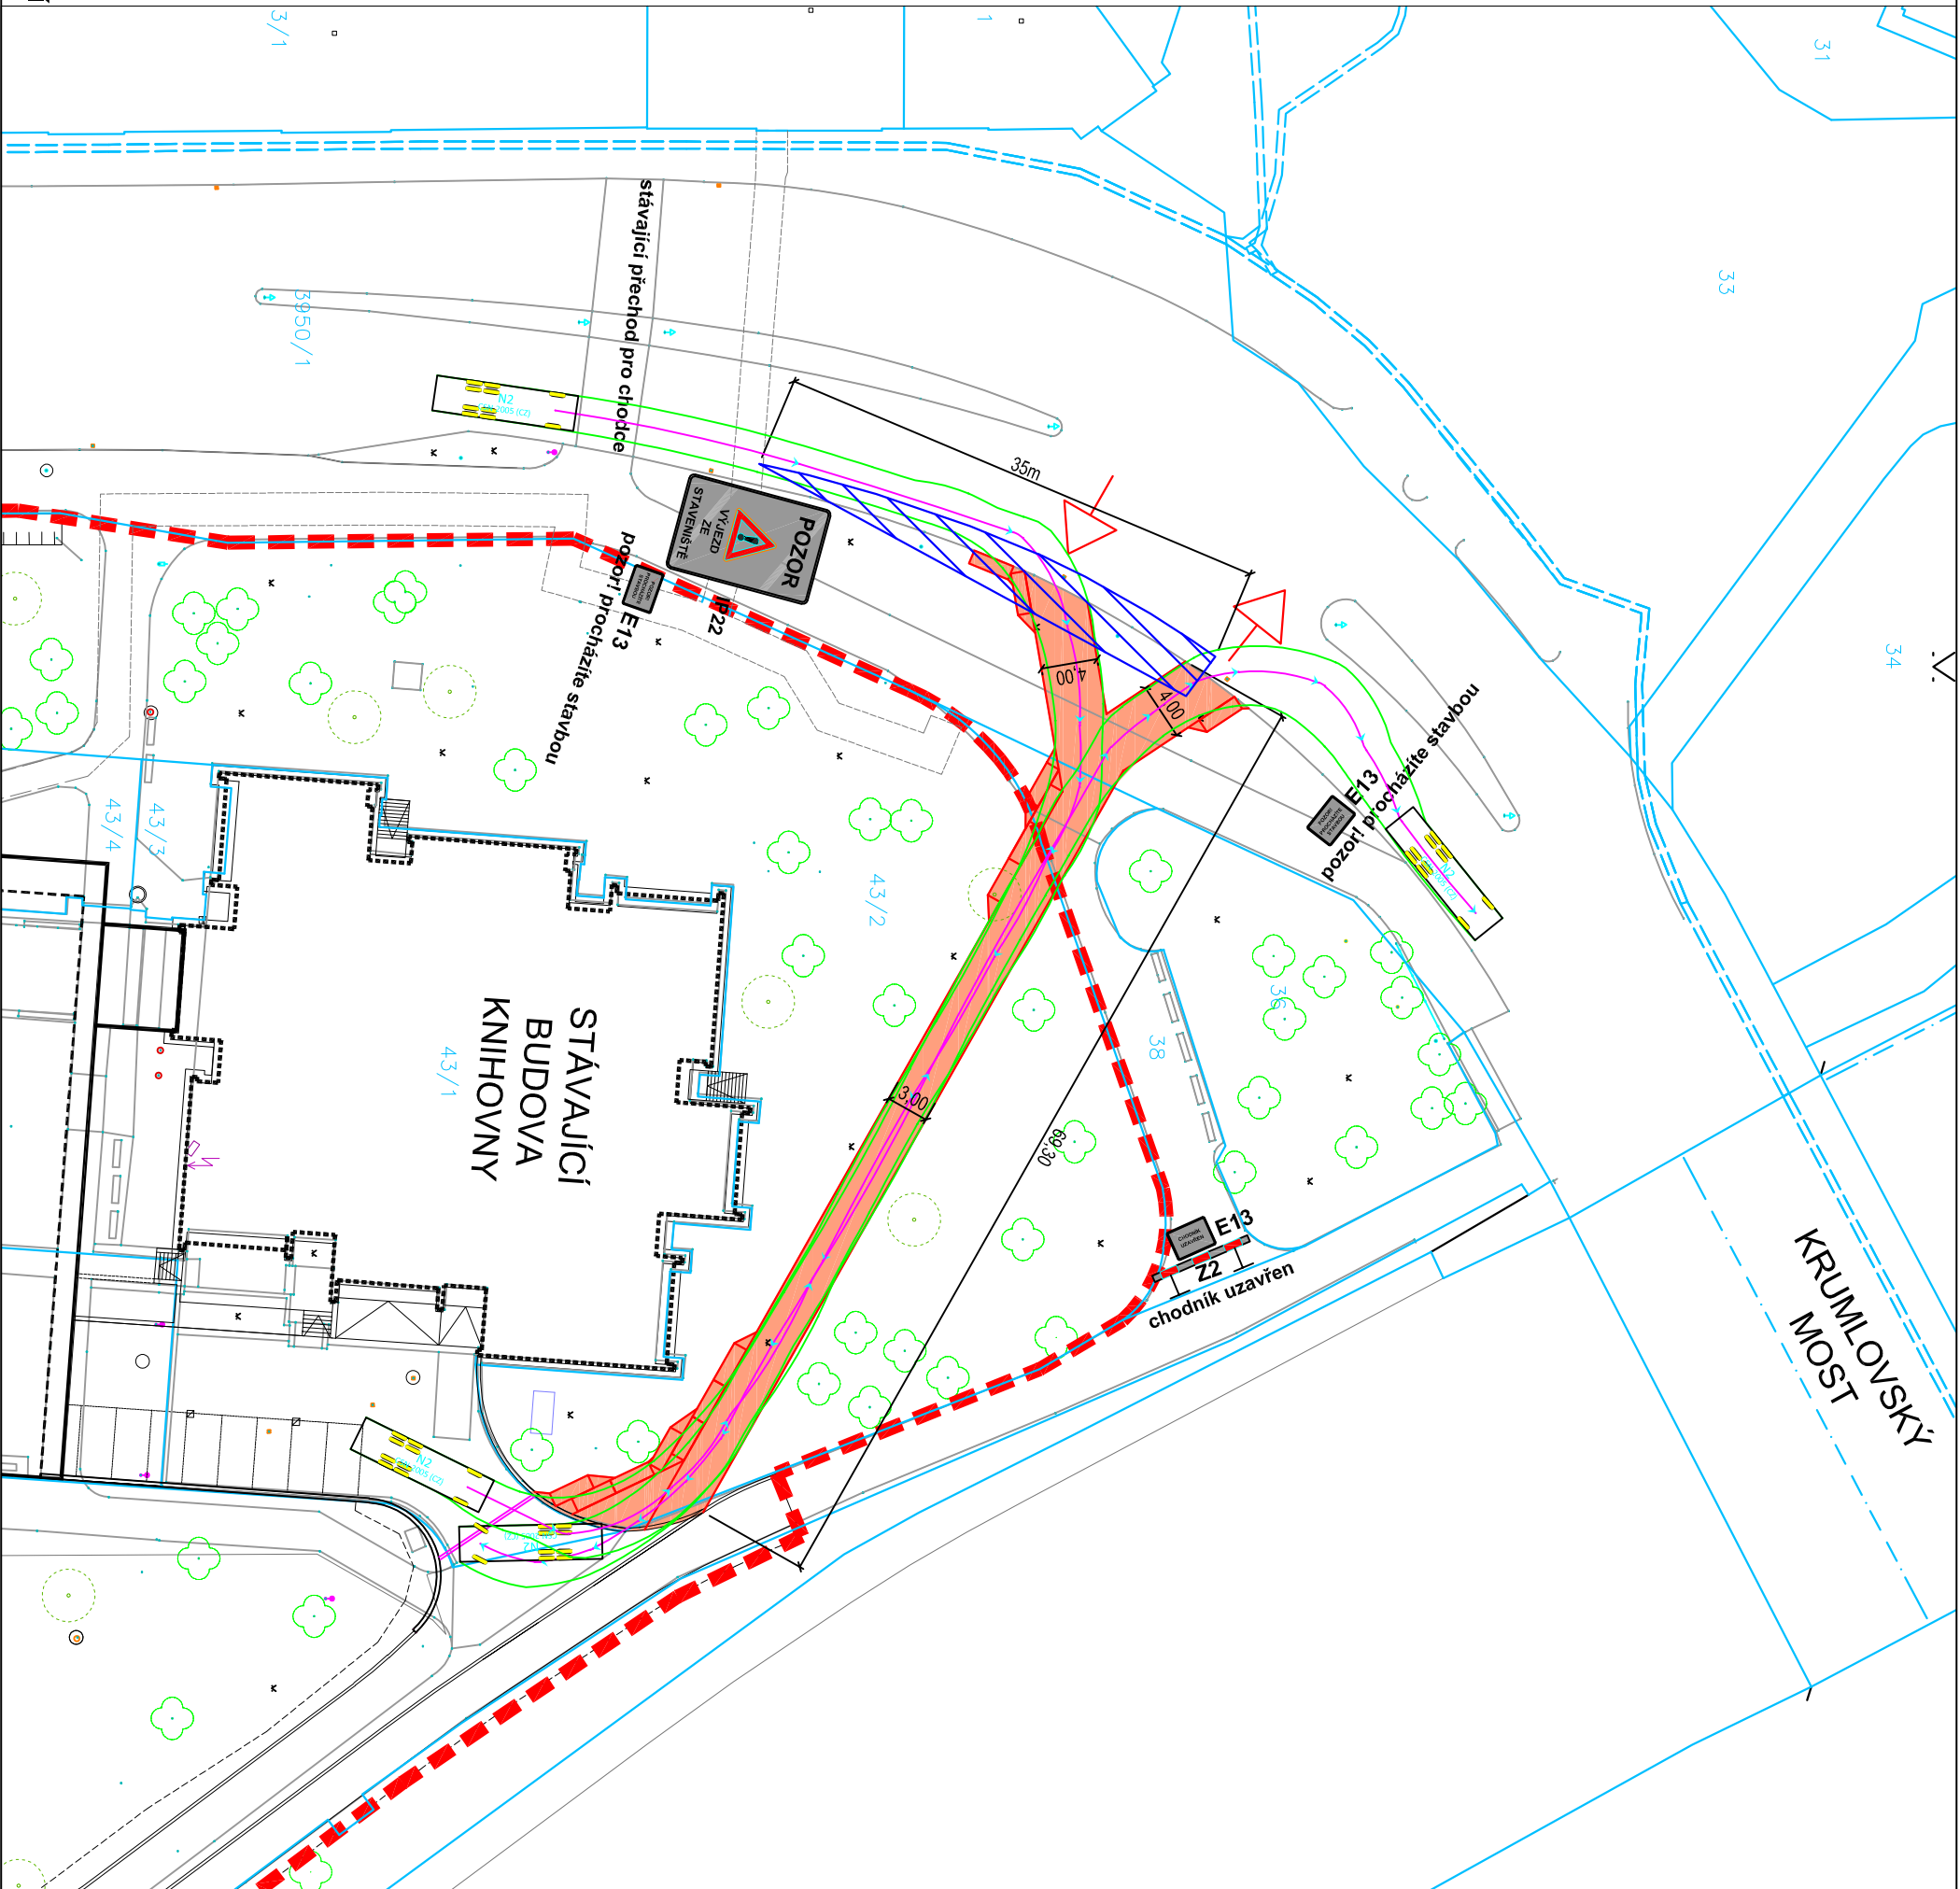


LEGENDA:


plochy

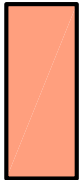

sjezd ze staveniště ze silničních panelů

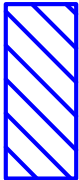

rozhledové poměry sjezdu ze staveniště

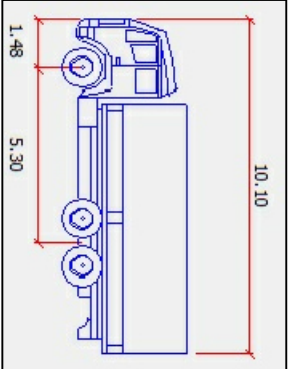

všechné křivky na nákladní automobil N2

stavba:		stavba:	
„PŘÍSTAVBA BUDOVY JIHOČESKÉ VĚDECKÉ KNIHOVNY V ČESKÝCH BUDĚJOVICÍCH A STAVEBNÍ ÚPRAVY STÁVAJÍCÍ BUDOVY KNIHOVNY“		Změna dokončené stavby - přístavba a stavební úpravy Jihočeské vědecké knihovny v Českých Budějovicích, Lidická tř.č.p. 1700/1, České Budějovice 7	
investor:		Kuba & Pilař architekti s.r.o.	
zodpovědný projektant stavby:		projektant části objektu:	
Akad.archt. Ladislav Kuba		Ing.Martin Jádny	
zodpovědný projektant části objektu:		datum:	
Ing.Martin Jádny		04/2018	
část:		označ. část:	
SITUACNÍ VÝKRESY		C	
obsah:		č.výkresu:	
DOPRAVNĚ INŽENYRSKÁ OPATŘENÍ - VARIANTA 2		JVK-DSP-C-105-00R	