

Výjezd ze staveniště si vyžádá:



přesazení stávajícího stromu




dočasná demontáž stávajícího přístřešku



uzavření stávajícího chodníku



přesun autobusových zastávek

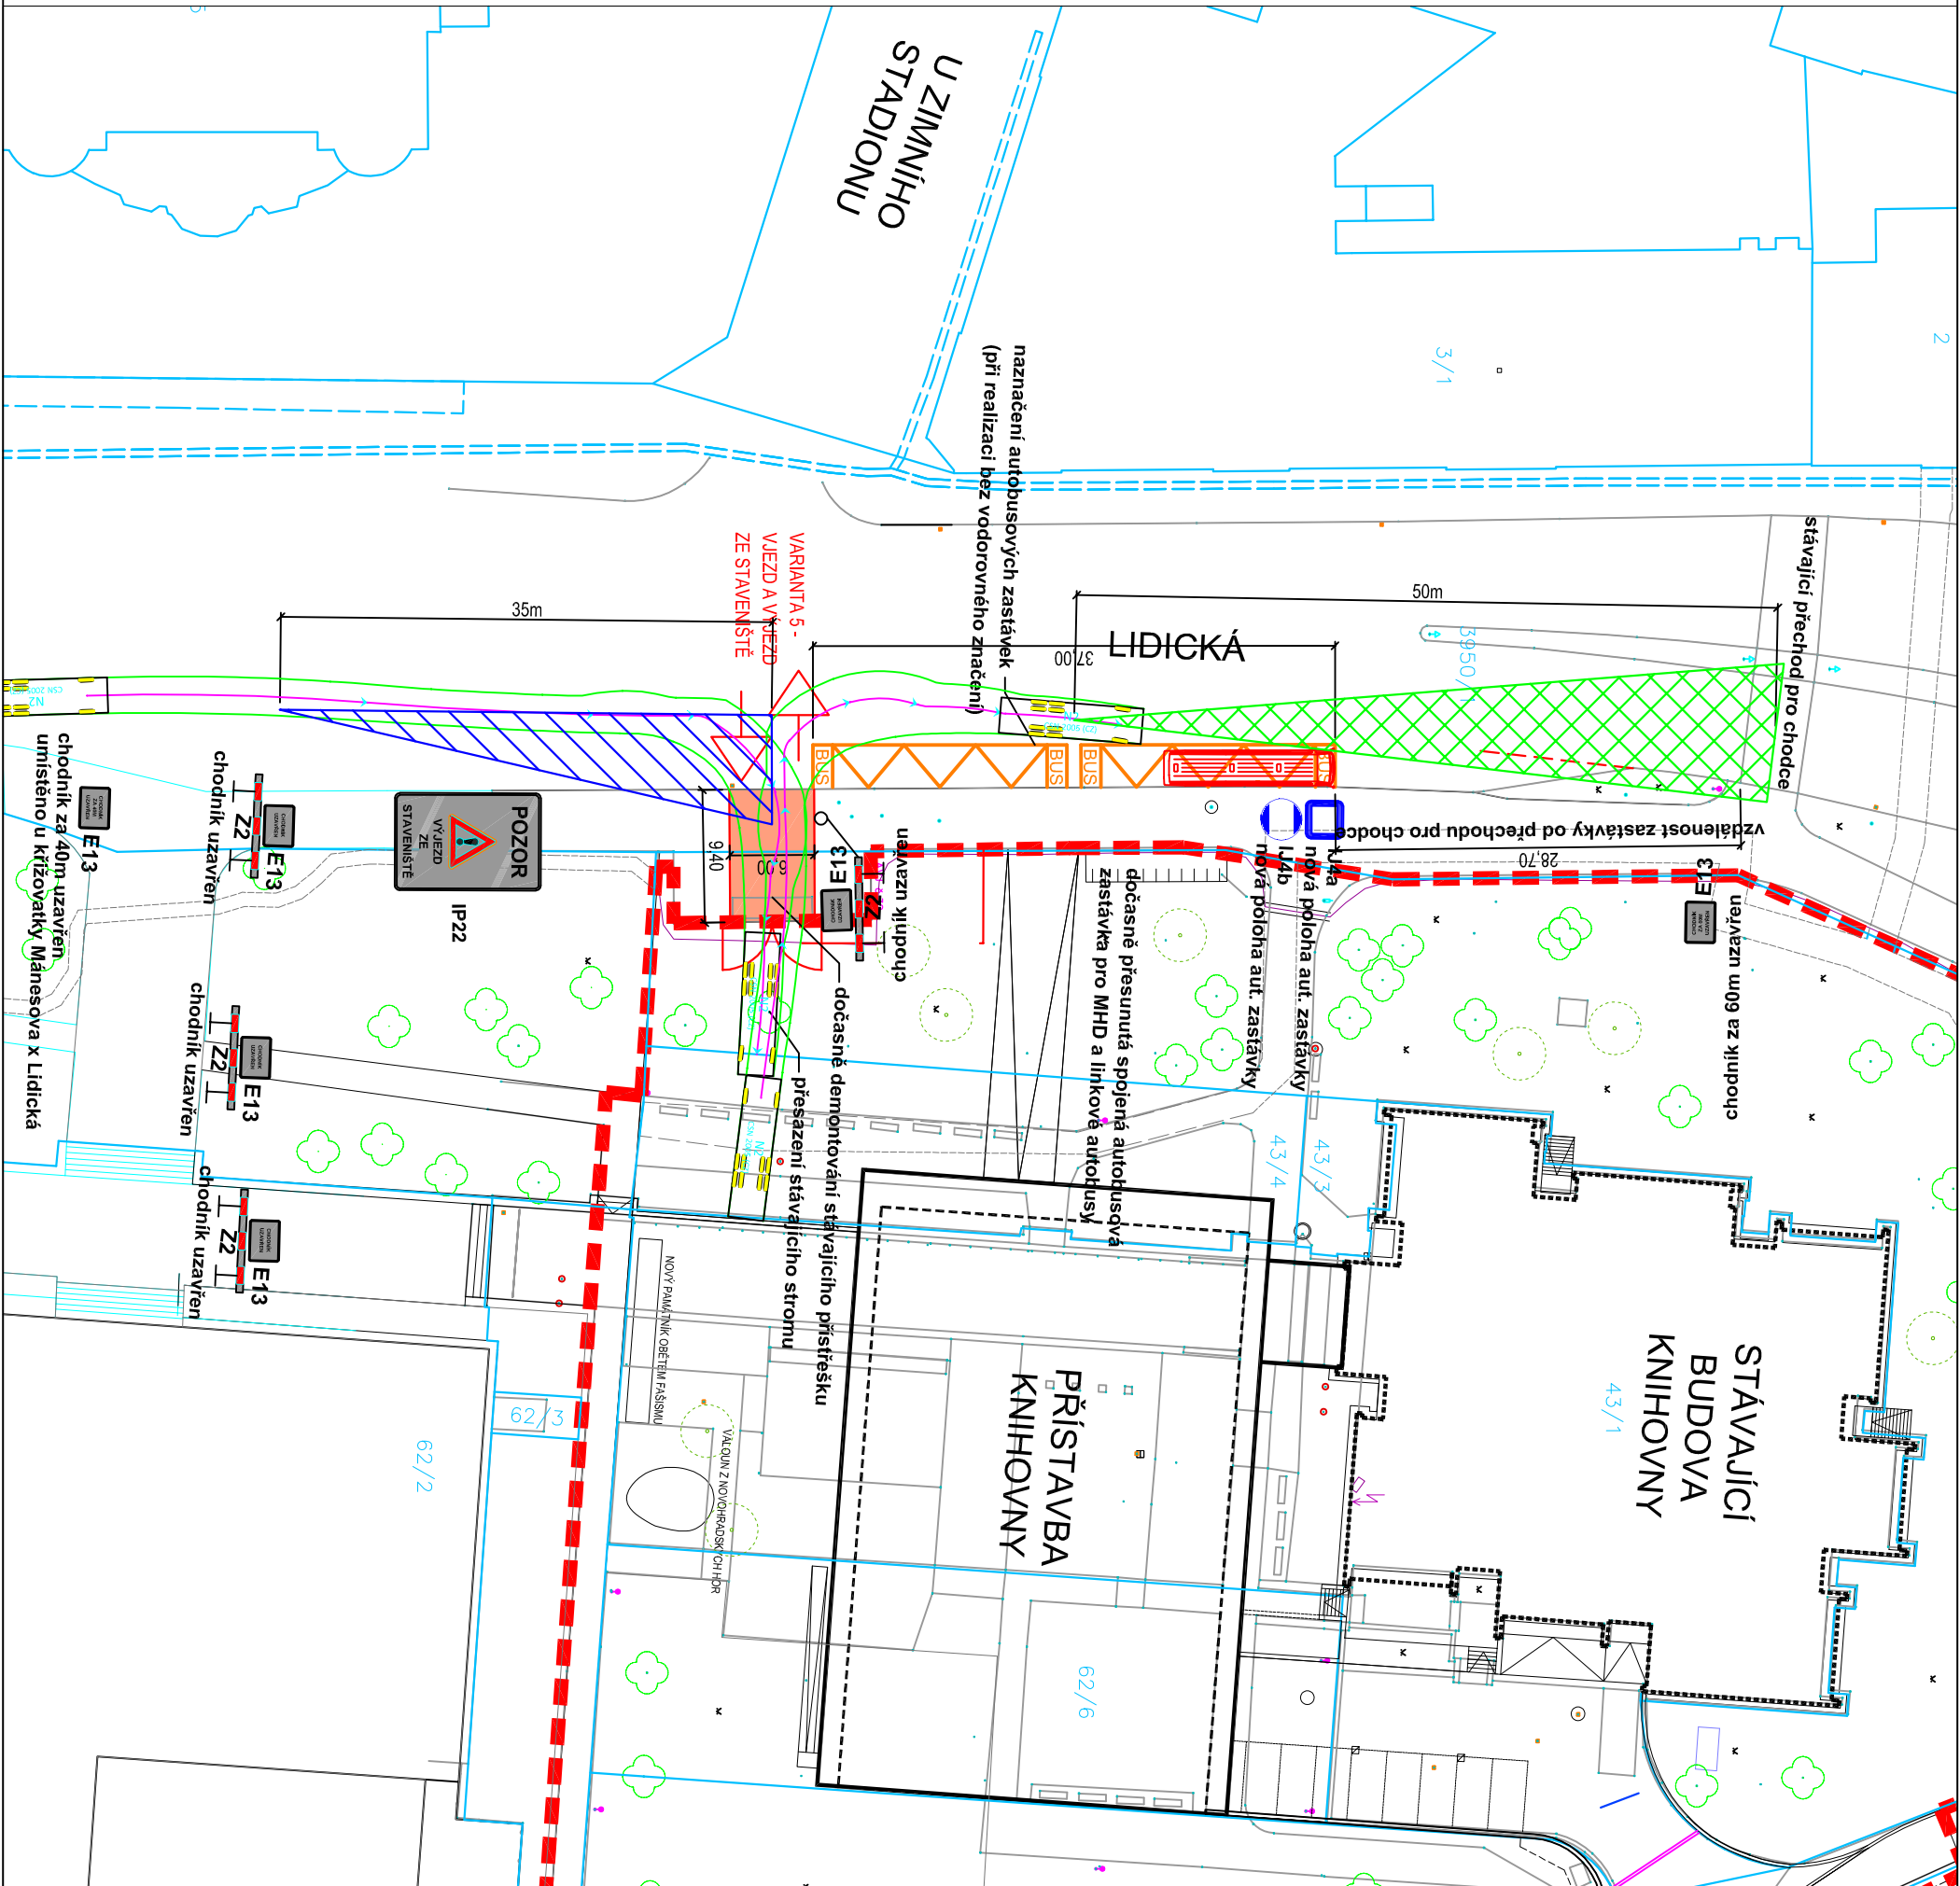


LEGENDA:

plochy

sjezd ze staveniště (stávající zpevněné plochy)

rozhledové poměry přechodu pro chodce

rozhledové poměry sjezdu ze staveniště

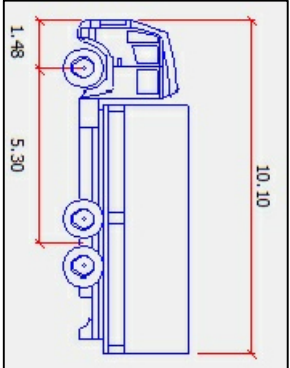

vlečné křivky na nákladní automobil N2

Souřadnicový systém: S-JTSK ±0,000±389,30, výškový systém:Bpv				
stavba:	„PŘÍSTAVBA BUDOVY JIHOČESKÉ VĚDECKÉ KNIHOVNY V ČESKÝCH BUDĚJOVICÍCH A STAVEBNÍ ÚPRAVY STÁVAJÍCÍ BUDOVY KNIHOVNY“ Stavební úpravy Jihočeské vědecké knihovny v Českých Budějovicích, Lidická tř.č.p. 1700/1, České Budějovice 7			Kuba & Pilař architekti s.r.o. akad.arch.Ladislav Kuba Ing.M.A. Tomáš Pilař Kopečná 58 602 00 Brno tel.: 543 215 921 e-mail: atelier@kuba-pilar.cz
investor:	Jihočeská vědecká knihovna v Českých Budějovicích, Na Sadech 27, 370 59 České Budějovice			
	zodpovědný projektant stavby: Akad.arch. Ladislav Kuba	projektant části objektu: Kuba & Pilař architekti s.r.o.		stupeň: DSP
	zodpovědný projektant části objektu: Ing.Martin Jáchym	vypracoval: Ing.Martin Jáchym		datum: 04/2018
část	SITUAČNÍ VÝKRESY			oznác. část: C
obsah:	DOPRAVNĚ INŽENÝRSKÁ OPATŘENÍ - VARIANTA 5		měřítko: 1:500	č.výkresu: JVK-DSP-C-105-00R