

VEŘEJNÁ VYHLÁŠKA



Městský úřad Nové Město nad Metují

Odbor výstavby a regionálního rozvoje

náměstí Republiky 6, 549 01 Nové Město nad Metují, tel. 491 419 611, fax. 491 419 623

Spis. zn.: Výst. 11999/2018/Št
Č.j.: NMNM/12583/2018/OVRR/StL

V Novém Městě nad Metují, dne 13.11.2018

SP-41/18

Vyřizuje: Ing. Lenka Štoková
tel. 491 419 687
mobil 739 633 618
E-mail : stokova@novemestonm.cz

Město Nové Město nad Metují, náměstí Republiky 6, 549 01 Nové Město nad Metují

ROZHODNUTÍ

Výroková část:

Městský úřad Nové Město nad Metují, Odbor výstavby a regionálního rozvoje, jako silniční správní úřad příslušný podle § 40 odst. 1 zákona č. 13/1997 Sb., o pozemních komunikacích, ve znění pozdějších předpisů (dále jen "zákon o pozemních komunikacích") a speciální stavební úřad příslušný podle § 16 odst. 1 a § 40 odst. 4 písm. a) zákona o pozemních komunikacích, a § 15 odst. 1 a § 169 odst. 4 zákona č. 183/2006 Sb., o územním plánování a stavebním řádu (stavební zákon), ve znění pozdějších předpisů (dále jen "stavební zákon"), ve společném územním a stavebním řízení (dále jen "společné řízení") posoudil podle § 94o stavebního zákona žádost o vydání společného povolení, kterou dne 12.10.2018 podal

Město Nové Město nad Metují, IČO 00272876, náměstí Republiky 6, 549 01 Nové Město nad Metují

(dále jen "žadatel"), a na základě tohoto posouzení:

- I.** Podle § 94p odst. 1 stavebního zákona a § 13a vyhlášky č. 503/2006 Sb., o podrobnější úpravě územního rozhodování, územního opatření a stavebního řádu

s c h v a l u j e s t a v e b n í z á m ě r

na stavbu:

**stavební úpravy chodníků v ulici Na Strážnici a Nahořanská
Nové Město nad Metují, Krčín, Nahořanská**

(dále jen "stavba") na pozemcích **p. p. č. 637/5** (trvalý travní porost), **p. p. č. 638/4** (ostatní plocha), **p. p. č. 638/5** (zahrada), **p. p. č. 639/6** (zahrada), **p. p. č. 640/1** (ostatní plocha), **p. p. č. 640/4** (ostatní plocha), **p. p. č. 640/25** (ostatní plocha), **p. p. č. 640/26** (ostatní plocha), **p. p. č. 640/27** (ostatní plocha), **p. p. č. 642/14** (ostatní plocha), **p. p. č. 643/3** (ostatní plocha), **p. p. č. 643/5** (ostatní plocha), **p. p. č. 643/6** (ostatní plocha), **p. p. č. 643/21** (ostatní plocha), **p. p. č. 643/24** (ostatní plocha), **p. p. č. 645/34** (ostatní plocha), **p. p. č. 666/1** (ovocný sad), **p. p. č. 676/1** (ostatní plocha), **p. p. č. 727/1** (ostatní plocha), **p. p. č. 727/2** (ostatní plocha), **p. p. č. 727/3** (ostatní plocha), **p. p. č. 727/4** (ostatní plocha), **p. p. č. 727/5** (ostatní plocha), **p. p. č. 727/9** (ostatní plocha), **p. p. č. 727/10** (ostatní plocha) dle KN v katastrálním území Krčín.

Záměr obsahuje:

- stavební úpravy chodníků v ulici Na Strážnici a Nahořanská
- veřejné osvětlení v ulici Nahořanská od č.p. 304 po č.p. 321

Umístění stavby na pozemku:

- stavební úpravy stávajících chodníků v celkové délce 1.140,00 m, které jsou umístěny na pozemcích p. p. č. 638/4, 642/14, 643/24, 645/34, 666/1, 676/1, 727/1, 727/2, 727/3, 727/4, 727/9, 727/10 a současně 2 změny - rozšíření, které jsou umístěny na pozemcích p.p.č. 676/1, 727/1, v ulici Bratří Čapků a na pozemcích p.p.č. 638/4, 727/1 v ulici U Letiště vše v katastrálním území Krčín tak, jak je zakresleno v situačním výkresu v měřítku 1:2000, který je součástí tohoto rozhodnutí.
- kabel veřejné osvětlení v délce 650 m a osazení v ulici Nahořanská je umístěno na pozemcích p. p. č. 637/5, 638/4, 638/5, 639/6, 640/4, 640/25, 640/26, 640/27, 643/3, 643/6, 643/24, 727/1, 727/2, 727/3, 727/4, 727/9, 727/10 v ploše levého chodníku směr Nahořany od č.p. 304 až po č.p. 321 vše v katastrálním území Krčín tak, jak je zakresleno v situačním výkresu v měřítku 1:2000, který je součástí tohoto rozhodnutí.

Určení prostorového řešení stavby:

- stavební úpravy chodníků jsou prováděny se změnou nivelity dle úpravy sousední komunikace - zvýšení do 10 cm.
- Kabelové vedení je podzemní stavba, která bude uložena dle platných předpisů, a to v chodníku v hloubce 0,4 m, v zeleném pásu v hloubce 0,7 m a v pojízdných plochách v hloubce 1,0 m. Soulad s územním plánem

Vymezení území dotčeného vlivy stavby.

- Území dotčené stavbou zahrnuje výše uvedené pozemky, na které se předmětná stavba umístí uje.

II. Stanoví podmínky pro umístění stavby:

1. Stavba bude umístěna v souladu s grafickou přílohou rozhodnutí, která obsahuje výkres současného stavu území v měřítku katastrální mapy se zakreslením stavebního pozemku, požadovaným umístěním stavby, s vyznačením vazeb a vlivů na okolí, zejména vzdáleností od hranic pozemku a sousedních staveb.


III. Stanoví podmínky pro provedení stavby:

1. Stavba bude provedena podle projektové dokumentace, kterou vypracoval autorizovaný inženýr pro dopravní stavby Ing. Jiří Nývlt, ČKAIT 0601964. Případné změny nesmí být provedeny bez předchozího povolení speciálního stavebního úřadu.
2. Stavebník zajistí vytyčení prostorové polohy stavby subjektem k tomu oprávněným.
3. Při provádění stavby je nutno dodržovat předpisy týkající se bezpečnosti provozu na pozemních komunikacích, zák. č. 361/2000 Sb. o provozu na pozemních komunikacích, dále bezpečnosti práce a technických zařízení, zejména zák. č. 309/2006 Sb., o zajištění dalších podmínek bezpečnosti a ochrany zdraví při práci, a dbát o ochranu zdraví osob na staveništi, dále pak předpisy správců sítí a dodržet ustanovení o jejich ochranných pásmech stanovených zákonem č. 458/2000 Sb., v platném znění (energetický zákon), nakládání s odpady dle zák. č. 185/2001 Sb. o odpadech.
4. Při stavbě budou dodržena ustanovení vyhlášky č. 104/97 Sb., kterou se provádí zákon o pozemních komunikacích, vyhlášky č. 268/2009 Sb. o technických požadavcích na stavby a příslušné technické normy, vyhl. č. 398/2009 Sb. o obecných technických požadavcích zabezpečujících bezbariérové užívání staveb, vyhl. č. 23/2008 Sb. o technických podmínkách požární ochrany staveb. Ke stavbě budou použity výhradně stavební materiály a výrobky, které mají vlastnosti požadované v § 156 stavebního zákona.
5. V průběhu stavby budou dodrženy hygienické limity hluku v chráněných venkovních prostorech a v chráněném venkovním prostoru dle § 12 a přílohy č.3 nařízení vlády č. 272/2011 Sb., o ochraně zdraví před nepříznivými účinky hluku a vibrací.
6. Před zahájením stavebních prací je nutno provést vytyčení stávajících podzemních sítí, které se nachází v místě stavby, a to vedení ve správě ČEZ Distribuce, a.s., Vodovody a kanalizace Náchod, a.s., GridServices, s.r.o. a Česká telekomunikační infrastruktura, a.s. Stavebník je povinen zajistit,

aby nedošlo k případnému poškození podzemních sítí, a současně budou dodrženy podmínky jejich správců stanovenými v jejich vyjádřeních:

- vyjádření Vodovody a kanalizace Náchod, a.s. zn. 18-05887 ze dne 01.11.2018
 - vyjádření ČEZ Distribuce, a.s. k existenci sítí č.j. 0101006011 ze dne 22.10.2018, vyjádření k projektové dokumentaci zn. 1101000390 ze dne 25.10.2018 a souhlas s umístěním stavby zn. 1101000264 ze dne 24.10.2018
 - vyjádření GridServices s.r.o. zn. 5001812931 ze dne 31.10.2018
 - vyjádření Česká telekomunikační infrastruktura a.s. č.j. 757651/18 ze dne 07.11.2018
7. Budou dodrženy podmínky souhrnného stanoviska odboru životního prostředí Městského úřadu v Novém Městě nad Metují č.j. NMNM/13108/2018/OZP/HrR ze dne 07.11.2018:
- Výkopový, stavební, ani jiný materiál nesmí být ukládán na předmětné lesní pozemky.
- Na výše uvedených lesních pozemcích nebude v souvislosti se stavebními pracemi docházet ke kácení stromů, ani k jejich poškozování.
8. Budou dodrženy podmínky stanoviska Krajského ředitelství policie Královéhradeckého kraje, územní odbor Náchod, Dopravní inspektorát č.j. KRPH-99582/ČJ-2018-050506 ze dne 07.11.2018:
- Místa pro přecházení nebudou vyznačena vodorovným značením č. V7b.
- Stožáry veřejného osvětlení budou umístěny mimo průchozí prostor chodníku v souladu s normou ČSN 73 6110 – Projektování místních komunikací.
- Chodníkové rampy budou provedeny v rámci možností o sklonu do 7%.
- Místa pro přecházení nebudou přisvětlována v úrovni jako přechod pro chodce.
- V prostoru sdružených sjezdů nebudou instalovány původně navrhované sloupky.
- Před zahájením stavebních prací bude Dopravnímu inspektorátu Náchod předložen návrh dopravně inženýrského opatření používaného po dobu stavby.
9. Bude dodržen požadavek z vyjádření NIPI bezbariérové prostředí, o.p.s. č.j. 095180042, Sch/042/2018 ze dne 07.11.2018:
- Vodící linie bude provedena tak, aby přirozeně navazovala k rohům části betonové patky sloupu vedení NN zasahujícího do chodníku.
10. Žadatel oznámí stavebnímu úřadu termín zahájení stavby.
11. Po celou dobu provádění stavby musí být zajištěn přístup k sousedním pozemkům.
12. Při provádění stavby nesmí být ohrožena bezpečnost provozu na přilehlé komunikaci, stejně tak musí být zajištěna bezpečnost chodců.
13. Všechny sousední stavby a konstrukce, popř. pozemky, poškozené při provádění stavby, musí být neprodleně uvedeny do původního stavu.
14. Odpadní materiál ze stavební činnosti bude zlikvidován nezávadným způsobem. Doklad o nezávadné likvidaci odpadu bude předložen k závěrečné kontrolní prohlídce.
15. Stavebník oznámí speciálnímu stavebnímu úřadu dokončení stavby pro provedení závěrečné kontrolní prohlídky.
16. Při závěrečné kontrolní prohlídce bude předložen geometrický plán zaměření stavby, doklady o provedených zkouškách instalovaných technických zařízení, výkresy s vyznačením změn, ke kterým došlo během provádění stavby, zápis o předání a převzetí stavby, pokud byl sepsán, stavební deník nebo jednoduchý záznam o stavbě, doklady o ověření požadovaných vlastností výrobků (§ 156 stavebního zákona) a další doklady stanovené v podmínkách tohoto rozhodnutí.
17. Stavba bude prováděna stavebním podnikatelem, jehož jméno, popř. název oznámí investor stavebnímu úřadu nejpozději 1 pracovní den před zahájením stavby.
18. Stavba bude dokončena nejpozději do 31.12.2021.

Situační výkres v měřítku 1:2000 (zmenšený na A4) se zakreslením umístění stavby a vyznačením vazeb na okolí – vzdálenost od hranic sousedních pozemků

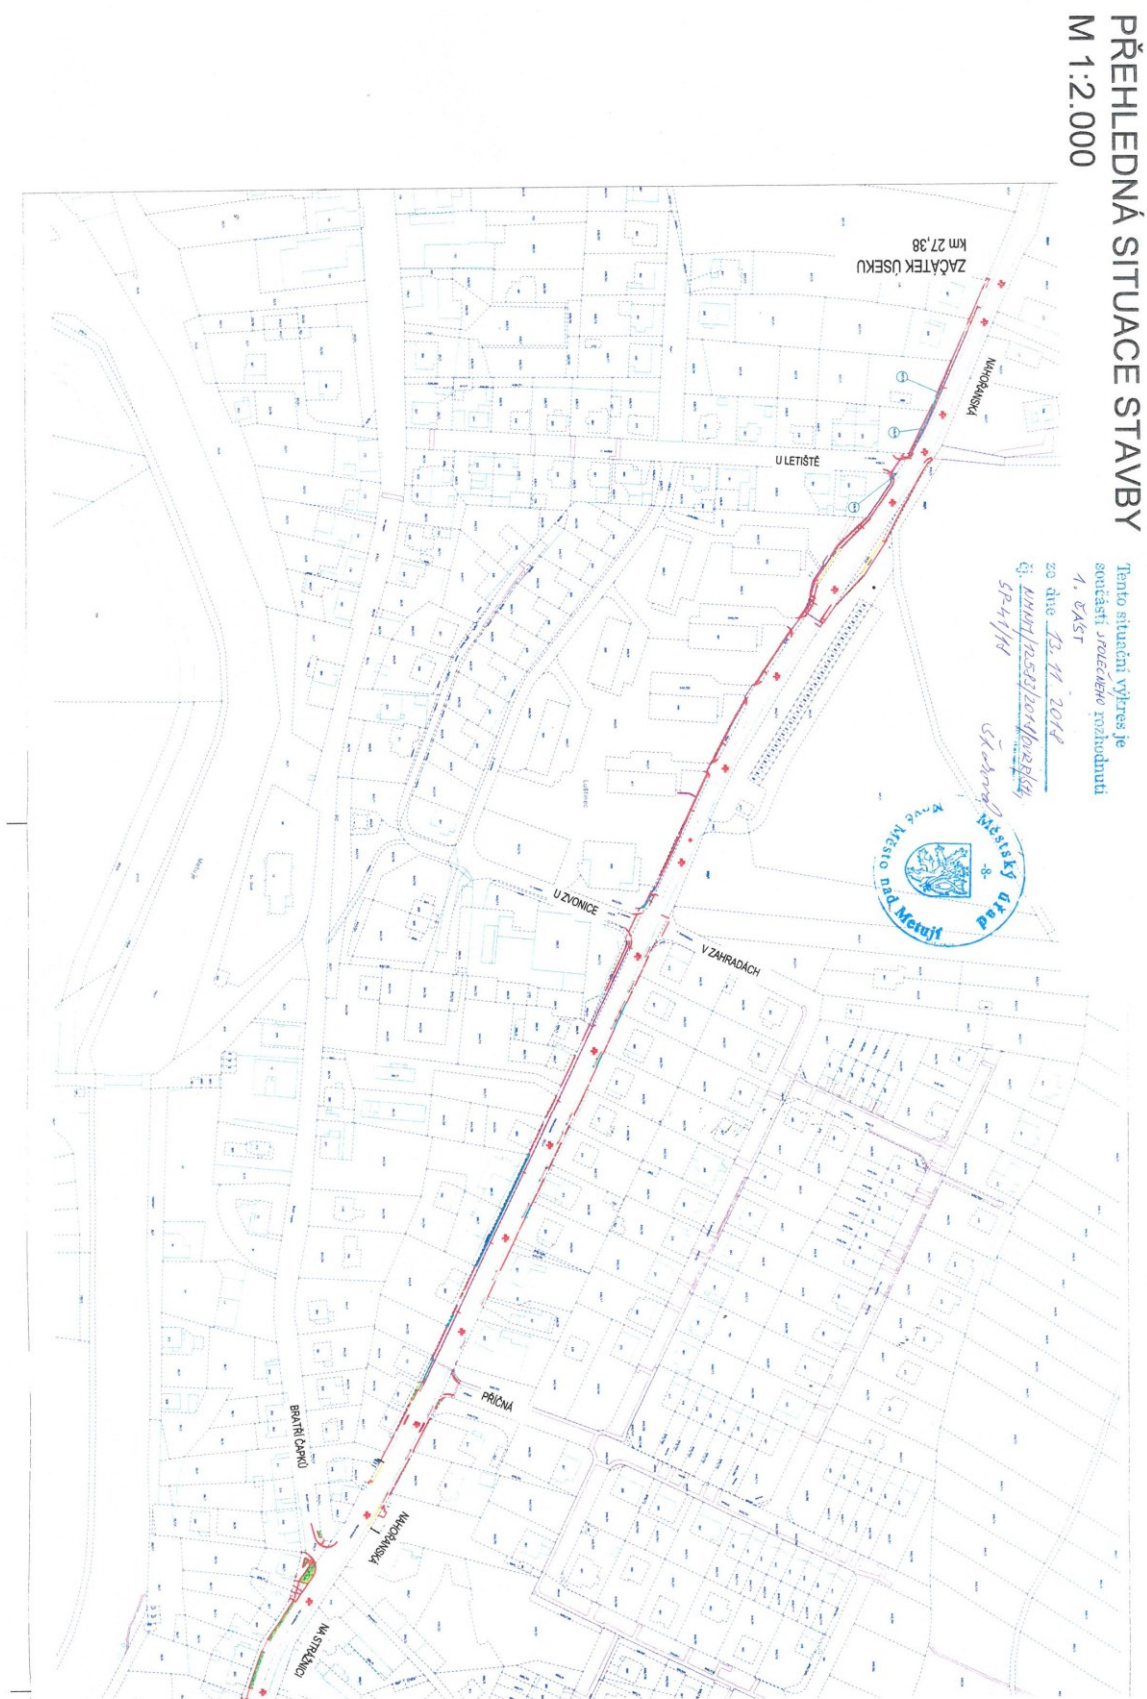



2. CA'ST

20. dne 15. 11. 2018

Q. What is the difference between a



SEZNAM STAVEBNICH OBJEKTU:

SO 101 ZPEVNĚNÉ PLOCHY

SO 401 VEREJNE OSVETLEN

OSOBNOSTI VEZEC DATUM POPS		ZPODPOČÍTEL ODBĚR SPÁČIL PŘÍM.	
NOVÉ MĚSTO MĚSTUJI nové město nad metují mělník 690/okl. 6 549 01 Nové Město nad Metují e-mail: post@novemesto.cz		HIGHWAY DESIGN Okružní 948/7 500 03 Hradec Králové tel. +420 485 408 921 e-mail: info@highwaydesign.cz	
NÁZEV AKCE Stavění úpravy chodníku v ulicích Na Strážnici a Nahořanská		ZPODPOČÍTEL ING. JIŘÍ NOVÁK	
VEDOUcí PROJEKTU AKCE ING. JIŘÍ NOVÁK		ZPODPOČÍTEL ING. JIŘÍ NOVÁK	
ZPODPOČÍTEL AKCE ING. JIŘÍ NOVÁK		ZPODPOČÍTEL ING. JIŘÍ NOVÁK	
ZPODPOČÍTEL HIGHWAY DESIGN, s.r.o. Okružní 948/7 500 03 Hradec Králové		ZPODPOČÍTEL ING. JIŘÍ NOVÁK	
STUPEŇ DOKUMENTACE DOKUMENTACE PRO STAVĚNÍ POVOLENÍ		STAVĚNÍ OBJEKT DATUM 10./2018	
DŮSLEDKY 14.9/2018		PŘÍM.	
OSOBNOSTI VEZEC DATUM POPS		ZPODPOČÍTEL ING. JIŘÍ NOVÁK	
NOVÉ MĚSTO MĚSTUJI nové město nad metují mělník 690/okl. 6 549 01 Nové Město nad Metují e-mail: post@novemesto.cz		HIGHWAY DESIGN Okružní 948/7 500 03 Hradec Králové tel. +420 485 408 921 e-mail: info@highwaydesign.cz	
NÁZEV AKCE Stavění úpravy chodníku v ulicích Na Strážnici a Nahořanská		ZPODPOČÍTEL ING. JIŘÍ NOVÁK	
VEDOUcí PROJEKTU AKCE ING. JIŘÍ NOVÁK		ZPODPOČÍTEL ING. JIŘÍ NOVÁK	
ZPODPOČÍTEL AKCE ING. JIŘÍ NOVÁK		ZPODPOČÍTEL ING. JIŘÍ NOVÁK	
ZPODPOČÍTEL HIGHWAY DESIGN, s.r.o. Okružní 948/7 500 03 Hradec Králové		ZPODPOČÍTEL ING. JIŘÍ NOVÁK	
STUPEŇ DOKUMENTACE DOKUMENTACE PRO STAVĚNÍ POVOLENÍ		STAVĚNÍ OBJEKT DATUM 10./2018	
DŮSLEDKY 14.9/2018		PŘÍM.	

Účastníci řízení, na něž se vztahuje rozhodnutí správního orgánu:

Město Nové Město nad Metují, náměstí Republiky 6, 549 01 Nové Město nad Metují
Královéhradecký kraj, Pivovarské náměstí 1245/2, 500 03 Hradec Králové
Blanka Dostálová, nar. 18.09.1960, U Letiště 232, 549 01 Nové Město nad Metují
Jiří Dostál, nar. 27.11.2000, U Letiště 232, 549 01 Nové Město nad Metují
Pavel Dostál, nar. 31.05.1989, U Letiště 232, 549 01 Nové Město nad Metují
Alena Dostálová, nar. 11.08.1991, U Letiště 232, 549 01 Nové Město nad Metují
Ing. Boris Gabriel, nar. 23.10.1971, Nádražní 371, 549 01 Nové Město nad Metují
Tamara Gabrielová, nar. 18.08.1969, Vrchlického 1036/7, 415 01 Teplice
Ing.akad.arch. Marie Davidová, nar. 22.04.1949, Nahořanská 192, 549 01 Nové Město nad Metují
Komerční banka, a.s., Na příkopě 969/33, 110 00 Praha

Odůvodnění:

Dne 12.10.2018 podal žadatel žádost o vydání společného povolení. Uvedeným dnem bylo zahájeno společné řízení.

Speciální stavební úřad se zabýval stanovením okruhu účastníků společného územního a stavebního řízení podle § 94k stavebního zákona a jako účastníky tohoto řízení stanovil:

- podle písm. a) stavebníka a současně podle písm. b) obec, na jejímž území má být požadovaný záměr uskutečněn – město Nové Město nad Metují,
- podle písm. c) vlastník stavby, na které má být požadovaný záměr uskutečněn, není-li sám stavebníkem, nebo ten, kdo má ke stavbě jiné věcné právo, není-li sám stavebníkem – vlastníci stavbou dotčených staveb chodníků a silnic, a to město Nové Město nad Metují a Královéhradecký kraj zastoupený Správou silnic Královéhradeckého kraje,
- podle písm. d) vlastník pozemků, na kterých má být požadovaný stavební záměr uskutečněn, není-li sám stavebníkem, nebo ten, kdo má ke stavbě jiné věcné právo - vlastníci stavbou dotčených pozemků, a to město Nové Město nad Metují, Královéhradecký kraj zastoupený Správou silnic Královéhradeckého kraje, Blanka Dostálová, Jiří Dostál, Pavel Dostál, Alena Dostálová, Ing. Boris Gabriel, Tamara Gabrielová, Ing. akad. arch. Marie Davidová a také Komerční banka, a.s., která má zástavní právo smluvní ke stavbou dotčenému pozemku p.p.č. 639/6,
- podle písm. e) osoba, jejíž vlastnické právo nebo jiné věcné právo k sousedním stavbám anebo sousedním pozemkům nebo stavbám na nich, může být společným povolením přímo dotčeno – vlastníci pozemků sousedících se stavbou chodníku a současně osoby, které mají zřízeno k těmto pozemkům věcné břemeno užívání a mohli by být v průběhu stavby dotčení ztíženým přístupem k pozemku. Vlastníky zástavního práva smluvního k sousedním pozemkům speciální stavební úřad nevzal jako účastníky řízení, protože zástavní právo na sousedních pozemcích nebude stavbou žádným způsobem dotčeno.

Speciální stavební úřad oznámil zahájení stavebního řízení známým účastníkům řízení a dotčeným orgánům. Stavební úřad podle ustanovení § 94m odst. 3 stavebního zákona upustil od ohledání na místě a ústního jednání, protože mu poměry staveniště jsou dobře známy a žádost poskytuje dostatečný podklad pro posouzení stavebního záměru, a stanovil, že ve lhůtě do 12.11.2018 mohou účastníci řízení uplatnit své námitky a dotčené orgány svá stanoviska. Současně stavební úřad upozornil, že k později uplatněným závazným stanoviskům, námitkám nebude přihlédnuto. Ve stanoveném termínu se k navrhované stavbě ani podkladům řízení nikdo nevyjádřil ani nedal námitky.

Speciální stavební úřad v provedeném společném řízení přezkoumal podanou žádost podle § 94l stavebního zákona a zjistil, že žádost má všechny náležitosti předepsané zákonem. Žadatel spolu se žádostí předložil v souladu s § 94l odst. 2 stavebního zákona tyto podklady řízení:

- a) souhlasy k umístění a provedení stavebního záměru vlastníků stavbou dotčených pozemků v souladu s ustanovením § 184a stavebního zákona, a to Správy silnic Královéhradeckého kraje Blanka Dostálová, Jiří Dostál, Pavel Dostál, Alena Dostálová, Ing. Boris Gabriel, Tamara Gabrielová, Ing.akad.arch. Marie Davidová

b) Závazná stanoviska dotčených orgánů:

- souhrnné stanovisko Oddělení životního prostředí Odboru výstavby a regionálního rozvoje Městského úřadu v Novém Městě nad Metují č.j. NMNM/12377/2018/OZP/HanO ze dne 07.11.2018
- závazné stanovisko Oddělení životního prostředí Odboru výstavby a regionálního rozvoje Městského úřadu v Novém Městě nad Metují č.j. NMNM/13108/2018/OZP/HrR ze dne 07.11.2018 – souhlas se stavbou do 50 m od lesa
- závazné stanovisko Oddělení životního prostředí Odboru výstavby a regionálního rozvoje Městského úřadu v Novém Městě nad Metují č.j. NMNM/13078/2018/OZP/TovJ ze dne 07.11.2018 – souhlas k vynětí ze ZPF
- závazné stanovisko Hasičský záchranný sbor Královéhradeckého kraje, územní odbor Náchod č.j. HSHK-4993-2/2018 (776-NA-OP-2018) ze dne 05.11.2018

- c) Stanoviska vlastníků veřejné dopravní a technické infrastruktury k možnosti a způsobu napojení nebo k podmínkám dotčených ochranných a bezpečnostních pásem – Stavba chodníků je dopravní infrastrukturou a veřejné osvětlení je naopak technickou infrastrukturou. Stavba chodníků sousedí se stávající komunikací II/285, kde budou také probíhat stavební úpravy a obě stavby budou koordinovány. Další napojení na technickou infrastrukturu nebude provedeno. Z těchto důvodů stavebník nepředložil stanoviska správců technické infrastruktury k napojení stavby, ale pouze k existenci sítí a k předložené projektové dokumentaci. V místě stavby se nachází tyto sítě technické infrastruktury – vodovod, kanalizace, nadzemní síť vysokého napětí a velmi vysokého napětí, podzemní, nadzemní síť a stanice nízkého napětí, STL plynovod a síť elektronických komunikací.
- d) Smlouvy s vlastníky veřejné dopravní a technické infrastruktury nebyly předloženy, protože záměr nevyžaduje vybudování nové ani úpravy stávající veřejné dopravní a technické infrastruktury
- e) projektovou dokumentací stavby pro vydání společného povolení, kterou vypracoval odpovědný projektant autorizovaný inženýr pro dopravní stavby Ing. Jiří Nývlt, ČKAIT 0601964, vypracovaná v souladu s přílohou č. 8 vyhl. č. 499/2006 Sb., o dokumentaci staveb.

Speciální stavební úřad posoudil záměr žadatele podle ustanovení § 94o stavebního zákona a zjistil, že záměr je v souladu:

- a) s požadavky stavebního zákona a jeho prováděcích předpisů, zejména s obecnými požadavky na využívání území – Stavební úřad posoudil stavbu z hlediska vyhl. č. 501/2006 Sb., o obecných požadavcích na využívání území, ve znění pozdějších předpisů, zejména s ustanovením § 23 – obecné požadavky na umístování staveb. Dle ustanovení § 23 odst. 1 této vyhlášky se stavby podle druhu a potřeby umísťují tak, aby bylo umožněno jejich napojení na sítě technické infrastruktury a pozemní komunikace a aby jejich umístění na pozemku umožňovalo mimo ochranná pásma rozvodu energetických vedení přístup požární techniky a provedení jejího zásahu. Připojení staveb na pozemní komunikace musí svými parametry, provedením a způsobem připojení vyhovovat požadavkům bezpečného užívání staveb a bezpečného plynulého provozu na přilehlých pozemních komunikacích. Navržený záměr je zčásti dopravní a zčásti technickou infrastrukturou a není připojen na další sítě technické infrastruktury a dopravně je propojen se sousední komunikací II/285 v souladu s platnými právními předpisy a souhlasem dopravního inspektorátu Náchod. Stavba umožňuje současně dobrý přístup požární techniky. Dále podle ustanovení § 25 odst. 2 vyhl. 501/2006 Sb. se stavby umísťují tak, aby stavba ani její část nepřesahovala na sousední pozemek. Umístěním stavby nebo změnou stavby na hranici pozemků nebo v její bezprostřední blízkosti nesmí být znemožněna zástavba sousedního pozemku. Stavba chodníků je převážně umístěna na pozemcích ve vlastnictví stavebníka, ale také zčásti zasahuje na sousední pozemky, p.p.č. 637/5, 638/5, 639/6, 666/1 a 727/1, přičemž stavba svým umístěním neznemožní případnou zástavbu na sousedních pozemcích. Vlastníci stavbou dotčených pozemků dali souhlas se stavbou podle § 184a stavebního zákona. Dále se stavební úřad zabýval souladem stavby s vyhláškou č. 268/2009 Sb., o technických požadavcích na stavby, zejména s ustanovením § 8:
- mechanická odolnost a stabilita – stavba je navržena v souladu s normovými hodnotami.

- požární bezpečnost – stavba nevyžaduje žádná opatření z hlediska požární ochrany, je zajištěn přístup požárních vozidel po stávající komunikaci a požární voda je zajištěna ze stávajícího hydrantu na veřejném vodovodu.
- ochrana zdraví osob a zvířat, zdravých životních podmínek a životní prostředí – stavba je navržena v souladu s bezpečnostními předpisy
- ochrana proti hluku – stavba není stavbou produkující nadměrné hlukové zatížení okolí
- bezpečnost při užívání – stavba je navržena v souladu s platnými právními předpisy, čímž je zajištěna bezpečnost při jejich užívání včetně osob s postižením
- úspora energie a tepelná ochrana – navržený záměr nevyžaduje tepelnou ochranu

Stavební úřad posuzoval stavbu podle vyhlášky č. 398/2009 Sb., o obecných technických požadavcích zabezpečujících bezbariérové užívání staveb, protože se jedná o stavbu s užíváním i postiženými osobami. Stavba je navržena i pro užívání postiženými osobami zejména tím, že je bezbariérová s bezpečnostními prvky zejména pro zrakově postižené. Pro stavbu bylo vydáno rozhodnutí o povolení výjimky dle ustanovení § 14 vyhlášky č. 398/2009 Sb., o obecných technických požadavcích zabezpečujících bezbariérové užívání staveb, ve znění pozdějších předpisů, z bodu 1.0.2. přílohy č. 2 této vyhlášky spis. zn. Výst. 12211/2018/Št, č.j. NMNM/12536/2018/OVRR/StL, V-3/18 dne 09.11.2018. Současně pro stavbu bylo vydáno souhlasné stanovisko NIPI bezbariérové prostředí, o.p.s. č.j. 095180042, Sch/042/2018 dne 07.11.2018. Tím je navržený záměr v souladu s výše uvedenou vyhláškou.

- b) s požadavky na veřejnou dopravní a technickou infrastrukturu - Stavba chodníků je dopravní infrastrukturou a veřejné osvětlení je naopak technickou infrastrukturou. Stavba chodníků sousedí se stávající komunikací II/285, kde budou také probíhat stavební úpravy a obě stavby budou koordinovány. Další napojení na technickou infrastrukturu nebude provedeno.
- c) s požadavky zvláštních předpisů a stanovisky dotčených orgánů – pro stavbu byla vydána souhlasná závazná stanoviska Oddělení životního prostředí OVRR Městského úřadu v Novém Městě nad Metují a Hasičského záchranného sboru Královéhradeckého kraje, územní odbor Náchod.

Pro záměr žadatele není nutno posouzení vlivu na životní prostředí podle § 91 stavebního zákona.

Speciální stavební úřad předloženou žádost projednal a zjistil, že jejím uskutečněním nebo užíváním nejsou ohroženy zájmy chráněné stavebním zákonem, předpisy vydanými k jeho provedení a zvláštními předpisy. Jedná se z větší části o stavební úpravy stávajících chodníků a veřejného osvětlení v tomto místě. Stavební úřad v průběhu řízení neshledal důvody, které by bránily povolení stavby.

Spolu se žádostí stavebník předložil:

- projektovou dokumentaci, kterou vypracoval odpovědný projektant autorizovaný inženýr pro dopravní stavby Ing. Jiří Nývlt, ČKAIT 0601964.
- souhrnné stanovisko Oddělení životního prostředí Odboru výstavby a regionálního rozvoje Městského úřadu v Novém Městě nad Metují č.j. NMNM/12377/2018/OZP/HanO ze dne 07.11.2018
- závazné stanovisko Oddělení životního prostředí Odboru výstavby a regionálního rozvoje Městského úřadu v Novém Městě nad Metují č.j. NMNM/13108/2018/OZP/HrR ze dne 07.11.2018 – souhlas se stavbou do 50 m od lesa
- závazné stanovisko Oddělení životního prostředí Odboru výstavby a regionálního rozvoje Městského úřadu v Novém Městě nad Metují č.j. NMNM/13078/2018/OZP/TovJ ze dne 07.11.2018 – souhlas k vynětí ze ZPF
- závazné stanovisko Hasičský záchranný sbor Královéhradeckého kraje, územní odbor Náchod č.j. HSHK-4993-2/2018 (776-NA-OP-2018) ze dne 05.11.2018
- sdělení Krajské hygienické stanice Královéhradeckého kraje, pracoviště Náchod č.j. KSHSK 33321/2018/HOK.NA/Ha ze dne 02.11.2018
- sdělení Oddělení dopravy a silničního hospodářství Odboru výstavby a regionálního rozvoje Městského úřadu v Novém Městě nad Metují č.j. NMNM/12285/2018/ODSH/KubP ze dne 19.10.2018
- stanovisko Policie Královéhradeckého kraje, Územní odbor Náchod, Dopravní inspektorát č.j. KRPH-99582/ČJ-2018-050506 ze dne 07.11.2018
- souhlasy vlastníků stavbou dotčených pozemků a staveb na nich dle § 184a stavebního zákona
- smlouvu o právu provést stavbu a smlouvu o výpůjčce se Správou silnic Královéhradeckého kraje

- vyjádření Vodovody a kanalizace Náchod, a.s. zn. 18-05887 ze dne 01.11.2018
- vyjádření ČEZ Distribuce, a.s. k existenci sítí č.j. 0101006011 ze dne 22.10.2018, vyjádření k projektové dokumentaci zn. 1101000390 ze dne 25.10.2018 a souhlas s umístěním stavby zn. 1101000264 ze dne 24.10.2018
- vyjádření o existenci sítí Telco Pro Services, a.s. zn. 0200822771 ze dne 22.10.2018
- vyjádření GridServices s.r.o. zn. 5001812931 ze dne 31.10.2018
- vyjádření TS Nové Město nad Metují k existenci sítí ze dne 22.10.2018
- sdělení Oddělení dopravy a silničního hospodářství Odboru správního Městského úřadu v Novém Městě nad Metují č.j. NMNM/12285/2018/ODSH/KubP ze dne 19.10.2018
- vyjádření Česká telekomunikační infrastruktura a.s. č.j. 757651/18 ze dne 07.11.2018
- stanovisko NIPI bezbariérové prostředí, o.p.s. zn. 095180042, Sch/042/2018 ze dne 07.11.2018

Předložená závazná stanoviska i vyjádření jsou souhlasná. Stavební úřad zajistil jejich vzájemný soulad a podmínky stanovené v předložených závazných stanoviscích a vyjádřeních zahrnul do podmínek tohoto rozhodnutí.

Protože ve stanovené lhůtě nikdo nevyužil možnost seznámit se s podklady řízení, podat námitku nebo vyjádření, nevyzval účastníky řízení v souladu s § 36 odst. 3 zákona č. 500/2004 Sb., správní řád, k seznámení se s podklady řízení, protože by to nebylo účelné, a o umístění stavby rozhodl - vydal toto územní rozhodnutí.

Speciální stavební úřad rozhodl na základě všech podkladů a posouzení podané žádosti, jak je uvedeno ve výroku rozhodnutí, za použití ustanovení právních předpisů ve výroku uvedených.

Účastníci řízení - další dotčené osoby:

Osoby s vlastnickými nebo jinými věcnými právy k sousedním pozemkům:

st. p. č. 147/1, 147/2, 156, 160, 161, 163, 177, 178, 190, 197, 198, 203, 204, 205, 206, 207, 208/1, 212, 222, 239, 241, 242, 249/1, 249/2, 254, 255, 257, 258/1, 258/2, 258/3, 258/6, 258/7, 258/8, 258/9, 258/10, 281/1, 281/2, 285, 286/1, 286/2, 287, 305, 308, 314, 315, 316, 317, 325, 326, 327, 413, 516, 598, 700, 701, 721, 730, p. p. č. 38/2, 43/6, 616/3, 637/2, 642/8, 642/13, 642/15, 643/12, 643/17, 644/9, 644/11, 644/12, 644/14, 644/15, 644/17, 644/22, 644/27, 644/34, 645/19, 645/28, 645/29, 645/30, 645/31, 645/32, 645/33, 645/135, 645/141, 681, 750/1, 800 dle KN v katastrálním území Krčín

Osoby s vlastnickými nebo jinými věcnými právy k sousedním stavbám:

Nové Město nad Metují, Krčín č.p. 138, č.p. 3, č.p. 154, č.p. 155, č.p. 146, č.p. 166, č.p. 165, č.p. 178, č.p. 177, č.p. 176, č.p. 184, č.p. 185, č.p. 183, č.p. 186, č.p. 187, č.p. 188, č.p. 192, č.p. 194, č.p. 193, č.p. 198, č.p. 199, č.p. 205, č.p. 221, č.p. 258, č.p. 257, č.p. 281, č.p. 265, č.p. 414, č.p. 263, č.p. 264, č.p. 261, č.p. 262, č.p. 462, č.p. 321, č.p. 174, č.p. 326, č.p. 259, č.p. 267, č.p. 268, č.p. 269, č.p. 266, č.p. 271, č.p. 272, č.p. 273, č.p. 270, č.p. 461, č.p. 473, č.p. 302 a č.p. 304

Vypořádání s návrhy a námitkami účastníků:

- Účastníci neuplatnili návrhy a námitky.

Vypořádání s vyjádřeními účastníků k podkladům rozhodnutí:

- Účastníci se k podkladům rozhodnutí nevyjádřili.

Poučení účastníků:

Proti tomuto rozhodnutí se lze odvolat do 15 dnů ode dne jeho oznámení ke Krajskému úřadu Královéhradeckého kraje, Pivovarské náměstí 1245, 500 03 Hradec Králové, odboru územního plánování a stavebního řádu podáním u zdejšího správního orgánu.

Odvolání se podává s potřebným počtem stejnopisů tak, aby jeden stejnopis zůstal správnímu orgánu a aby každý účastník dostal jeden stejnopis. Nepodá-li účastník potřebný počet stejnopisů, vyhotoví je

správní orgán na náklady účastníka. Odvoláním lze napadnout výrokovou část rozhodnutí, jednotlivý výrok nebo jeho vedlejší ustanovení. Odvolání jen proti odůvodnění rozhodnutí je nepřípustné.

Speciální stavební úřad po dni nabytí právní moci výroku o umístění stavby doručí žadateli stejnopis písemného vyhotovení společného povolení opatřený doložkou právní moci spolu s ověřenou grafickou přílohou, stejnopis písemného vyhotovení společného povolení opatřený doložkou právní moci doručí také místně příslušnému obecnímu úřadu, pokud není stavebním úřadem, a jde-li o stavby podle § 15 nebo 16 stavebního zákona, také stavebnímu úřadu příslušnému k povolení stavby.

Speciální stavební úřad po dni nabytí právní moci výroku o povolení stavby zašle žadateli jedno vyhotovení ověřené projektové dokumentace a štítek obsahující identifikační údaje o povolené stavbě. Další vyhotovení ověřené projektové dokumentace zašle vlastníkově stavby, pokud není žadatelem. Žadatel je povinen štítek před zahájením stavby umístit na viditelném místě u vstupu na staveniště a ponechat jej tam až do dokončení stavby, případně do vydání kolaudačního souhlasu; rozsáhlé stavby se mohou označit jiným vhodným způsobem s uvedením údajů ze štítku.

Společné povolení má podle § 94p odst. 5 stavebního zákona platnost 2 roky. Stavba nesmí být zahájena, dokud rozhodnutí nenabude právní moci.

Ing. Miloš Skalský
vedoucí Odboru výstavby a regionálního rozvoje

K vyvěšení, následnému potvrzení a vrácení:

- Městský úřad Nové Město nad Metují, náměstí Republiky 6, Nové Město nad Metují

Tato veřejná vyhláška musí být vyvěšena nejméně po dobu 15 dnů, přičemž poslední den této lhůty je dnem jeho doručení.

Po dobu vyvěšení písemnosti na úřední desce byla tato písemnost zveřejněna i způsobem umožňujícím dálkový přístup.

vyvěšeno dne:

sejmuto dne:

.....
podpis, razítko

.....
podpis, razítko

V souvislosti s ustanovením § 20 stavebního zákona při vyvěšení na více úředních deskách je den doručení ten den, ve kterém byla písemnost zveřejněna nejpозději.

Obdrží:

účastníci řízení podle § 27 odst. 1 správního řádu a současně podle § 109 písm. a) – d) stavebního zákona (doručeno na dodejky):

1. Město Nové Město nad Metují, náměstí Republiky č.p. 6, 549 01 Nové Město nad Metují 1
2. Správa silnic Královéhradeckého kraje, IDDS: 6m8k8ey
sídlo: Kutnohorská č.p. 59/23, Plačice, 500 04 Hradec Králové 4
3. Blanka Dostálová, U Letiště č.p. 232, Krčín, 549 01 Nové Město nad Metují 1
4. Jiří Dostál, U Letiště č.p. 232, Krčín, 549 01 Nové Město nad Metují 1
5. Pavel Dostál, U Letiště č.p. 232, Krčín, 549 01 Nové Město nad Metují 1
6. Alena Dostálová, U Letiště č.p. 232, Krčín, 549 01 Nové Město nad Metují 1
7. Ing. Boris Gabriel, Nádražní č.p. 371, 549 01 Nové Město nad Metují 1
8. Tamara Gabrielová, Vrchlického č.p. 1036/7, 415 01 Teplice 1
9. Ing.akad.arch. Marie Davidová, Nahořanská č.p. 192, Krčín, 549 01 Nové Město nad Metují 1
10. Komerční banka, a.s., IDDS: 4ktes4w
sídlo: Na příkopě č.p. 969/33, 110 00 Praha 1-Staré Město

účastníci řízení podle § 109 písm. e) a f) (doručeno veřejnou vyhláškou):

11. Ing. Zdeněk Haman, Na Strážnici č.p. 138, Krčín, 549 01 Nové Město nad Metují 1
12. Jana Hamanová, Na Strážnici č.p. 138, Krčín, 549 01 Nové Město nad Metují 1
13. Štefan Majerský, Na Strážnici č.p. 154, Krčín, 549 01 Nové Město nad Metují 1
14. Jana Majerská, Na Strážnici č.p. 154, Krčín, 549 01 Nové Město nad Metují 1
15. RNDr. Josef Slavík, Skalička č.p. 32, 666 03 Tišnov 3
16. Libuše Tošovská, Na Strážnici č.p. 166, Krčín, 549 01 Nové Město nad Metují 1
17. Ingrid Stránská, Na Strážnici č.p. 166, Krčín, 549 01 Nové Město nad Metují 1
18. Tomáš Stránský, Na Strážnici č.p. 166, Krčín, 549 01 Nové Město nad Metují 1
19. Václav Poláček, Na Strážnici č.p. 165, Krčín, 549 01 Nové Město nad Metují 1
20. Andrea Poláčková, Na Strážnici č.p. 165, Krčín, 549 01 Nové Město nad Metují 1
21. Hana Prostředníková, Na Strážnici č.p. 178, Krčín, 549 01 Nové Město nad Metují 1
22. Jaroslav Rychlý, Na Strážnici č.p. 177, Krčín, 549 01 Nové Město nad Metují 1
23. Ing. Stanislav Rydlo, Vltavská č.p. 246/17, Starý Lískovec, 625 00 Brno 25
24. Miloš Rákosník, Na Strážnici č.p. 184, Krčín, 549 01 Nové Město nad Metují 1
25. Zdeněk Jirásek, Na Strážnici č.p. 185, Krčín, 549 01 Nové Město nad Metují 1
26. Hana Jirásková, Na Strážnici č.p. 185, Krčín, 549 01 Nové Město nad Metují 1
27. Gabriela Žižková, Na Strážnici č.p. 183, Krčín, 549 01 Nové Město nad Metují 1
28. Stanislava Paroušková, Na Strážnici č.p. 183, Krčín, 549 01 Nové Město nad Metují 1
29. Petr Valášek, Na Strážnici č.p. 186, Krčín, 549 01 Nové Město nad Metují 1
30. Ivana Čiháčková, Na Strážnici č.p. 187, Krčín, 549 01 Nové Město nad Metují 1
31. Marie Hejčmanová, Náchodská č.p. 203, 549 01 Nové Město nad Metují 1
32. Marie Syrovátková, Bratři Čapků č.p. 188, Krčín, 549 01 Nové Město nad Metují 1
33. Pavel Syrovátko, Bratři Čapků č.p. 188, Krčín, 549 01 Nové Město nad Metují 1
34. Ladislav Vacek, Nahořanská č.p. 194, Krčín, 549 01 Nové Město nad Metují 1
35. Jana Vacková, Nahořanská č.p. 194, Krčín, 549 01 Nové Město nad Metují 1
36. František Uhlíř, Cerekvice nad Loučnou č.p. 55, 569 53 Cerekvice nad Loučnou
37. Emilie Uhlířová, Cerekvice nad Loučnou č.p. 55, 569 53 Cerekvice nad Loučnou
38. Jiří Fireš, Na Strážnici č.p. 199, Krčín, 549 01 Nové Město nad Metují 1
39. Eva Firešová, Na Strážnici č.p. 199, Krčín, 549 01 Nové Město nad Metují 1
40. Jaroslava Kumprechtová, Nahořanská č.p. 258, Krčín, 549 01 Nové Město nad Metují 1
41. Bohumil Kumprecht, Nahořanská č.p. 258, Krčín, 549 01 Nové Město nad Metují 1
42. Milan Krasek, Nahořanská č.p. 257, Krčín, 549 01 Nové Město nad Metují 1
43. Irena Daňsová, Podskální č.p. 24, 552 03 Česká Skalice
44. Ing. Jiří Kotlář, Holany č.p. 14, 470 02 Česká Lípa 2
45. Pavel Kotlář, Slavětín nad Metují č.p. 76, 549 01 Nové Město nad Metují 1
46. Marie Rovenská, Nahořanská č.p. 262, Krčín, 549 01 Nové Město nad Metují 1
47. Miroslav Rovenský, Nahořanská č.p. 262, Krčín, 549 01 Nové Město nad Metují 1
48. Bohuslav Mencl, Studýnka č.e. 136, 549 01 Nové Město nad Metují 1
49. Marcela Menclová, Studýnka č.e. 136, 549 01 Nové Město nad Metují 1
50. Karel Kubrt, Nahořanská č.p. 321, Krčín, 549 01 Nové Město nad Metují 1
51. Lenka Kubrtová, Nahořanská č.p. 321, Krčín, 549 01 Nové Město nad Metují 1

52. Eva Schöch, Nahořanská č.p. 323, Krčín, 549 01 Nové Město nad Metují 1
53. Lidmila Vinterová, Nahořanská č.p. 326, Krčín, 549 01 Nové Město nad Metují 1
54. Ludmila Vymetálková, Nahořanská č.p. 174, Krčín, 549 01 Nové Město nad Metují 1
55. Lenka Vymetálková, Klainova č.p. 305, 549 22 Nový Hrádek
56. Ivana Holicsová Citová, Nahořanská č.p. 259, Krčín, 549 01 Nové Město nad Metují 1
57. Jan Kantorik, Nahořanská č.p. 267, Krčín, 549 01 Nové Město nad Metují 1
58. Zdeněk Rydlo, Čelakovského č.p. 2843, 544 01 Dvůr Králové nad Labem
59. Ing. Pavel Rydlo, Za Sokolovnou č.p. 605, 549 32 Velké Poříčí
60. Marie Rydlová, Nahořanská č.p. 268, Krčín, 549 01 Nové Město nad Metují 1
61. Jiří Rydlo, Černilov č.p. 629, 503 43 Černilov
62. Ing. Josef Rydlo, Rovná č.p. 1384, 549 01 Nové Město nad Metují 1
63. Veronika Knapová, Nahořanská č.p. 269, Krčín, 549 01 Nové Město nad Metují 1
64. Vlastislav Havel, Nahořanská č.p. 271, Krčín, 549 01 Nové Město nad Metují 1
65. Věra Havlová, Nahořanská č.p. 271, Krčín, 549 01 Nové Město nad Metují 1
66. Věra Benešová, Nahořanská č.p. 271, Krčín, 549 01 Nové Město nad Metují 1
67. Jaroslav Mervart, Nahořanská č.p. 272, Krčín, 549 01 Nové Město nad Metují 1
68. Helena Mervartová, Nahořanská č.p. 272, Krčín, 549 01 Nové Město nad Metují 1
69. Zdeněk Ambrůžek, Nahořanská č.p. 270, Krčín, 549 01 Nové Město nad Metují 1
70. Helena Ambrůžková, Nahořanská č.p. 270, Krčín, 549 01 Nové Město nad Metují 1
71. Jiří Papoušek, Nahořanská č.p. 461, Krčín, 549 01 Nové Město nad Metují 1
72. Jana Papoušková, Nahořanská č.p. 461, Krčín, 549 01 Nové Město nad Metují 1
73. Eva Cihlářová, Nahořanská č.p. 304, Krčín, 549 01 Nové Město nad Metují 1
74. Lukáš Zelený, Nahořanská č.p. 304, Krčín, 549 01 Nové Město nad Metují 1
75. Martin Rozsypal, Nahořanská č.p. 304, Krčín, 549 01 Nové Město nad Metují 1
76. Martin Kňava, Přibyslav č.p. 58, 549 01 Nové Město nad Metují 1
77. Joseph Michael Barton Dobenin, Husovo náměstí č.p. 1202, 549 01 Nové Město nad Metují 1
78. Jaroslava Tobiášová, Na Hrádku č.p. 2574, Zelené Předměstí, 530 02 Pardubice 2
79. Jiřina Nováková, Polní č.p. 403, Krčín, 549 01 Nové Město nad Metují 1
80. ADN Autodružstvo, IDDS: d2vjb2x
 sídl: Pražská č.p. 835, 547 01 Náchod 1
81. Petr Boukal, Nahořanská č.p. 261, Krčín, 549 01 Nové Město nad Metují 1
82. Miloslava Kotlářová, Nahořanská č.p. 263, Krčín, 549 01 Nové Město nad Metují 1
83. Miloš Novotný, Bratři Čapků č.p. 206, Krčín, 549 01 Nové Město nad Metují 1
84. Petr Suchánek, Nahořanská č.p. 205, Krčín, 549 01 Nové Město nad Metují 1
85. Ing. Josef Hrnčíř, Okrajová č.p. 1375, 549 01 Nové Město nad Metují 1
86. Jitka Přibyllová, K Javůrku č.p. 311, 549 22 Nový Hrádek
87. Miroslav Jablonský, Nahořanská č.p. 266, Krčín, 549 01 Nové Město nad Metují 1
88. Mgr. Pavel Krošlák, Nahořanská č.p. 281, Krčín, 549 01 Nové Město nad Metují 1
89. Jiří Macháně, Nahořanská č.p. 302, Krčín, 549 01 Nové Město nad Metují 1
90. Státní pozemkový úřad, IDDS: z49per3
 sídl: Husinecká č.p. 1024/11a, 130 00 Praha 3-Žižkov
91. Ing. Miloslav Holý, Nahořanská č.p. 273, Krčín, 549 01 Nové Město nad Metují 1
92. ČEZ Distribuce, a. s., IDDS: v95uqfy
 sídl: Teplická č.p. 874/8, Děčín IV-Podmokly, 405 02 Děčín 2
93. GasNet, s.r.o., IDDS: rdxzhzt
 sídl: Klíšská č.p. 940/96, Klíše, 400 01 Ústí nad Labem 1
94. Ladislav Krýda, Nahořanská č.p. 269, Krčín, 549 01 Nové Město nad Metují 1
95. Tamara Krýdová, Nahořanská č.p. 269, Krčín, 549 01 Nové Město nad Metují 1
96. Miroslav Pařízek, Nahořanská č.p. 264, Krčín, 549 01 Nové Město nad Metují 1
97. Božena Pařízková, Nahořanská č.p. 264, Krčín, 549 01 Nové Město nad Metují 1
98. Ing. Petr Novotný, Bratři Čapků č.p. 213, Krčín, 549 01 Nové Město nad Metují 1
99. Pavel Prostředník, Na Strážnici č.p. 178, Krčín, 549 01 Nové Město nad Metují 1
100. Anna Jablonská, Nahořanská č.p. 266, Krčín, 549 01 Nové Město nad Metují 1
101. Ing. Lucie Rovenská, Nahořanská č.p. 473, Krčín, 549 01 Nové Město nad Metují 1
102. Josef Holý, Nahořanská č.p. 273, Krčín, 549 01 Nové Město nad Metují 1
103. Anna Francová, Nahořanská č.p. 259, Krčín, 549 01 Nové Město nad Metují 1
104. Irena Biedermannová, Nahořanská č.p. 265, Krčín, 549 01 Nové Město nad Metují 1
105. Eduard Biedermann, Nahořanská č.p. 265, Krčín, 549 01 Nové Město nad Metují 1

106. Marie Boukalová, Nahořanská č.p. 261, Krčín, 549 01 Nové Město nad Metují 1
107. Ing. Stanislav Vig, Bratří Čapků č.p. 247, Krčín, 549 01 Nové Město nad Metují 1

dotčené správní úřady

108. Krajské ředitelství policie Královéhradeckého kraje, Územní odbor Náchod, Dopravní inspektorát, IDDS: urnai6d

sídlo: Ulrichovo náměstí č.p. 810/4, 500 02 Hradec Králové 2

109. Městský úřad Nové Město nad Metují, Odbor správní, Oddělení dopravy a silničního hospodářství, náměstí Republiky č.p. 6, 549 01 Nové Město nad Metují 1

110. Městský úřad Nové Město nad Metují, Odbor výstavby a regionálního rozvoje, Oddělení životního prostředí, náměstí Republiky č.p. 6, 549 01 Nové Město nad Metují 1

111. Hasičský záchranný sbor Královéhradeckého kraje, územní odbor Náchod, IDDS: yvfab6e
sídlo: nábreží U Přívozu č.p. 122/4, 500 03 Hradec Králové 3

ostatní

112. Gridservices, s.r.o., IDDS: jnnyjs6

sídlo: Plynárenská č.p. 499/1, Zábrdovice, 602 00 Brno 2

113. Vodovody a kanalizace Náchod, a.s., IDDS: d7tgx37

sídlo: Kladská č.p. 1521, 547 01 Náchod 1

114. Česká telekomunikační infrastruktura a.s., IDDS: qa7425t

sídlo: Olšanská č.p. 2681/6, 130 00 Praha 3-Žižkov

115. NIPI bezbariérové prostředí, o.p.s., IDDS: 5ec62h6

sídlo: Havlíčkova č.p. 4481/44, 586 01 Jihlava 1