


KEZ A-A'

KRYTINA - ALTER. A  
POVLAKOVA KRYTINA  
NA BEDNĚNÍ

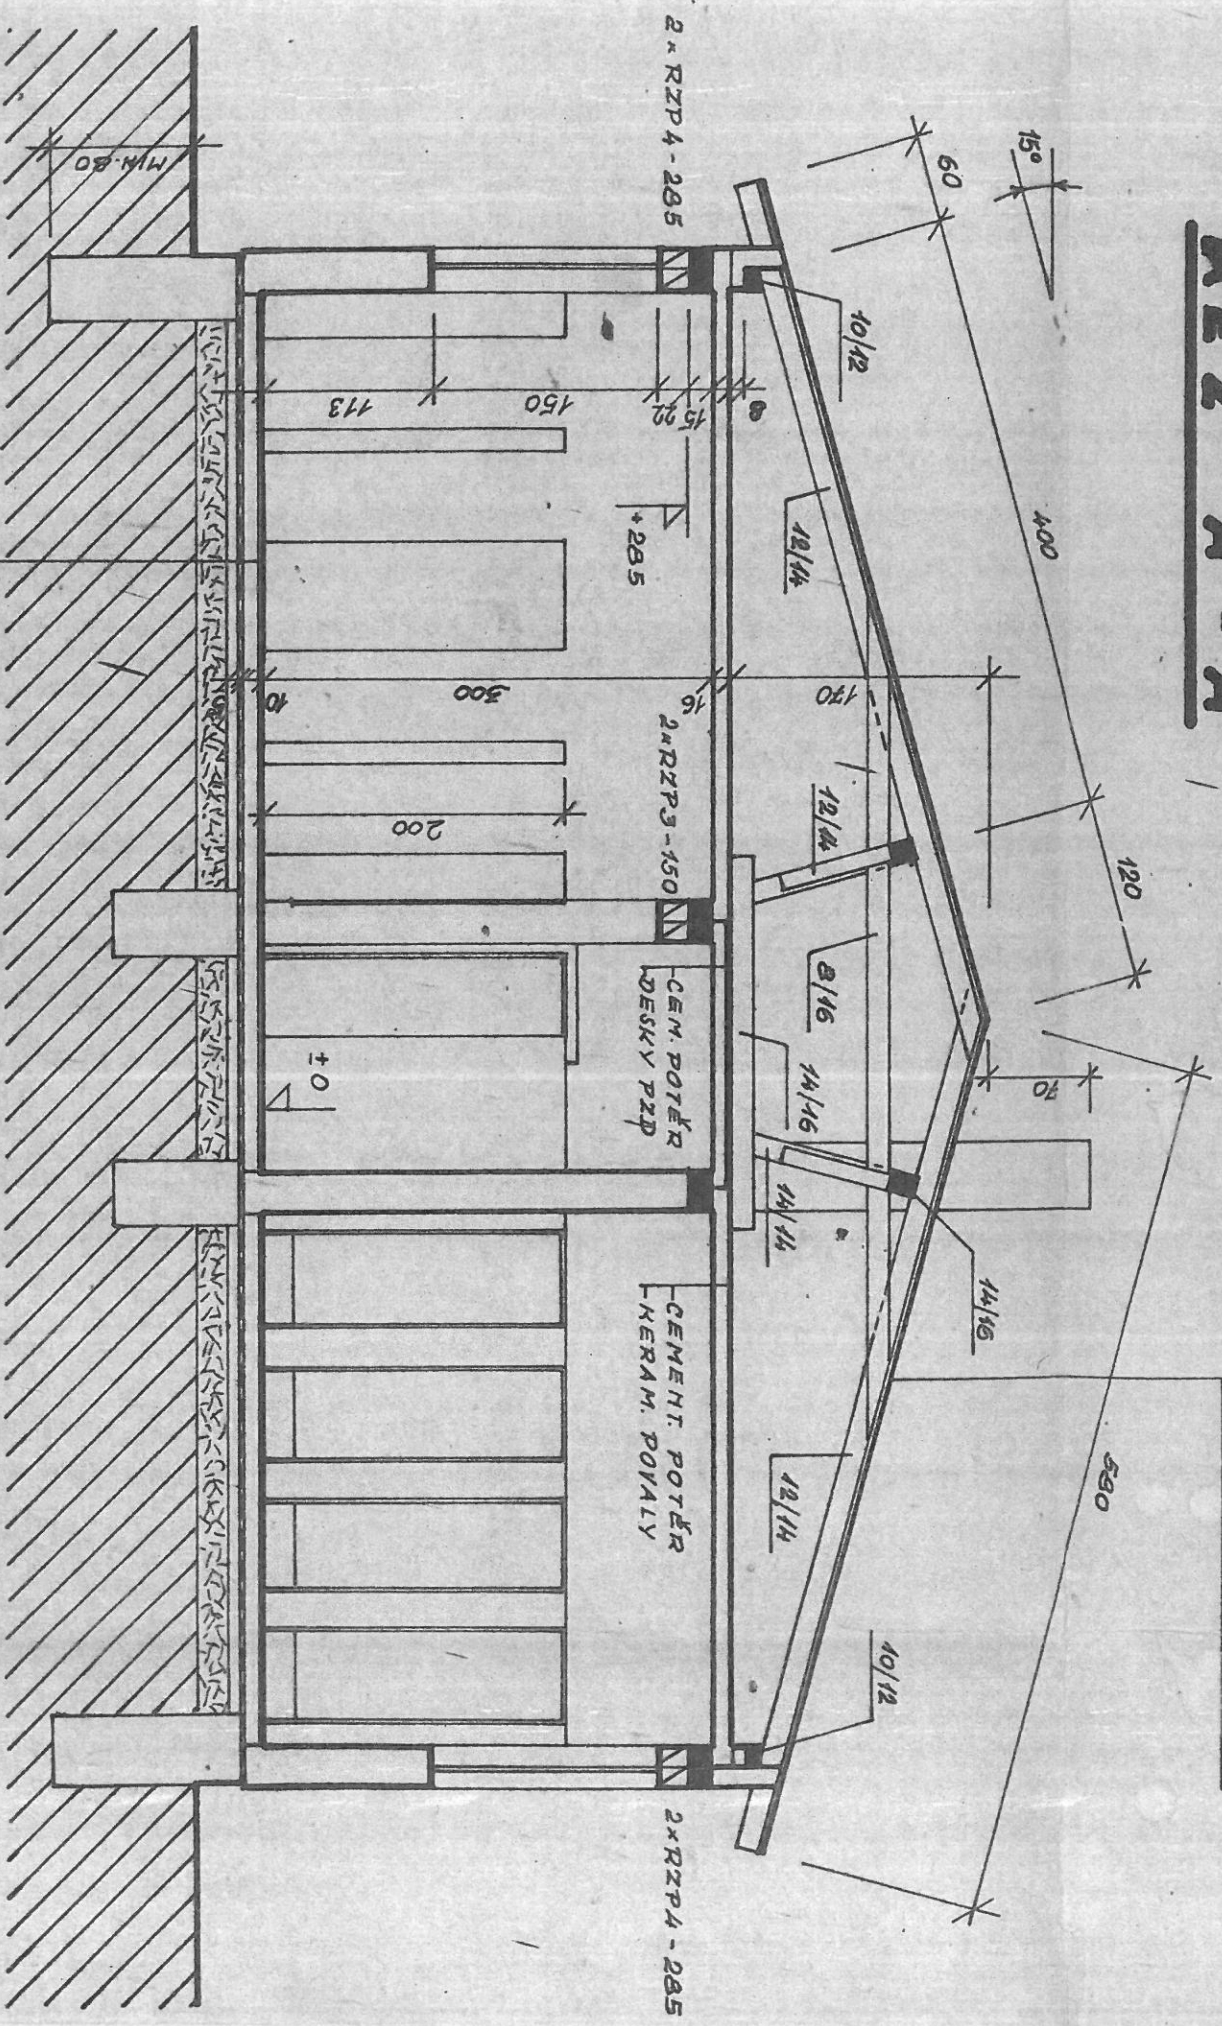

- KERAM. DLAŽDICE + MALT. LOŽE 2cm.
- BETON. MAZANINA 3<sup>cm</sup>
- IZOLACE (3.Na + 2.A400)
- PODKL. BETON 5cm
- NÁSTYP
- ROSTLÝ TERÉN

KEZ B-B

KRYTINA - ALTER. B.  
AZBESTOCEMENT. VÍNOVKY TYP B  
NA HRANOLKY 8-8cm

