



VÝCHODNÍ POHLED

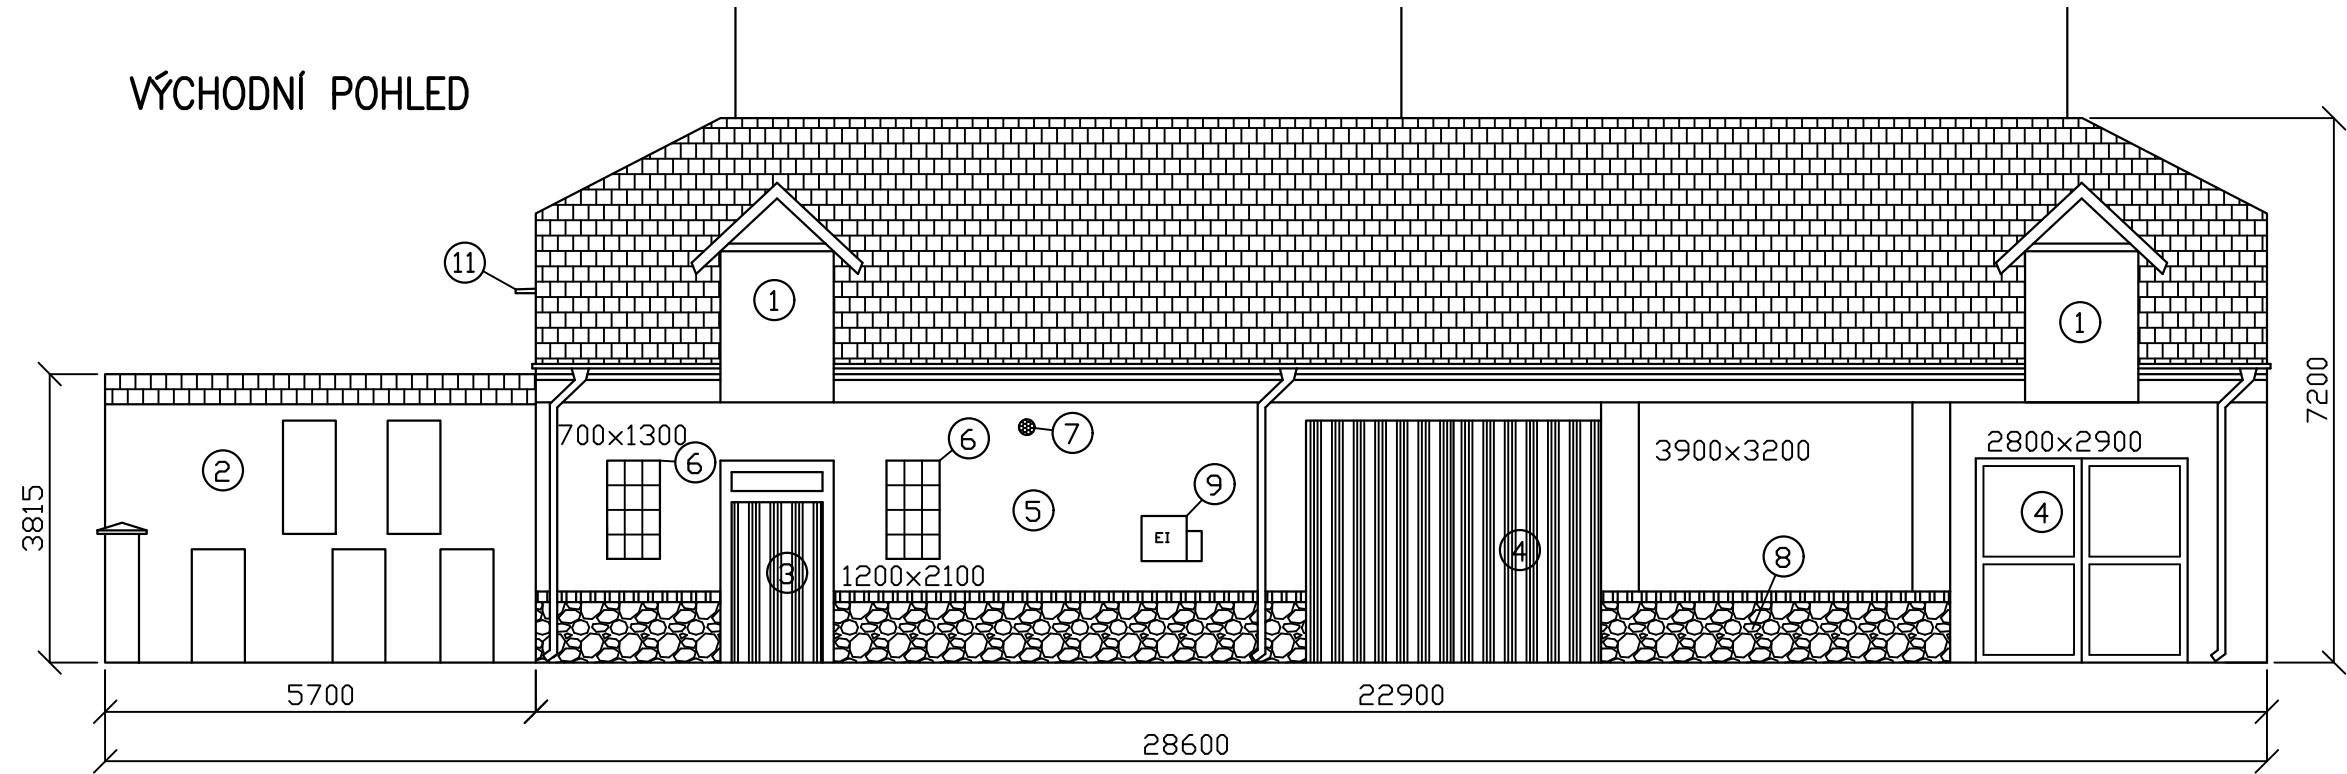

ZÁPADNÍ POHLED

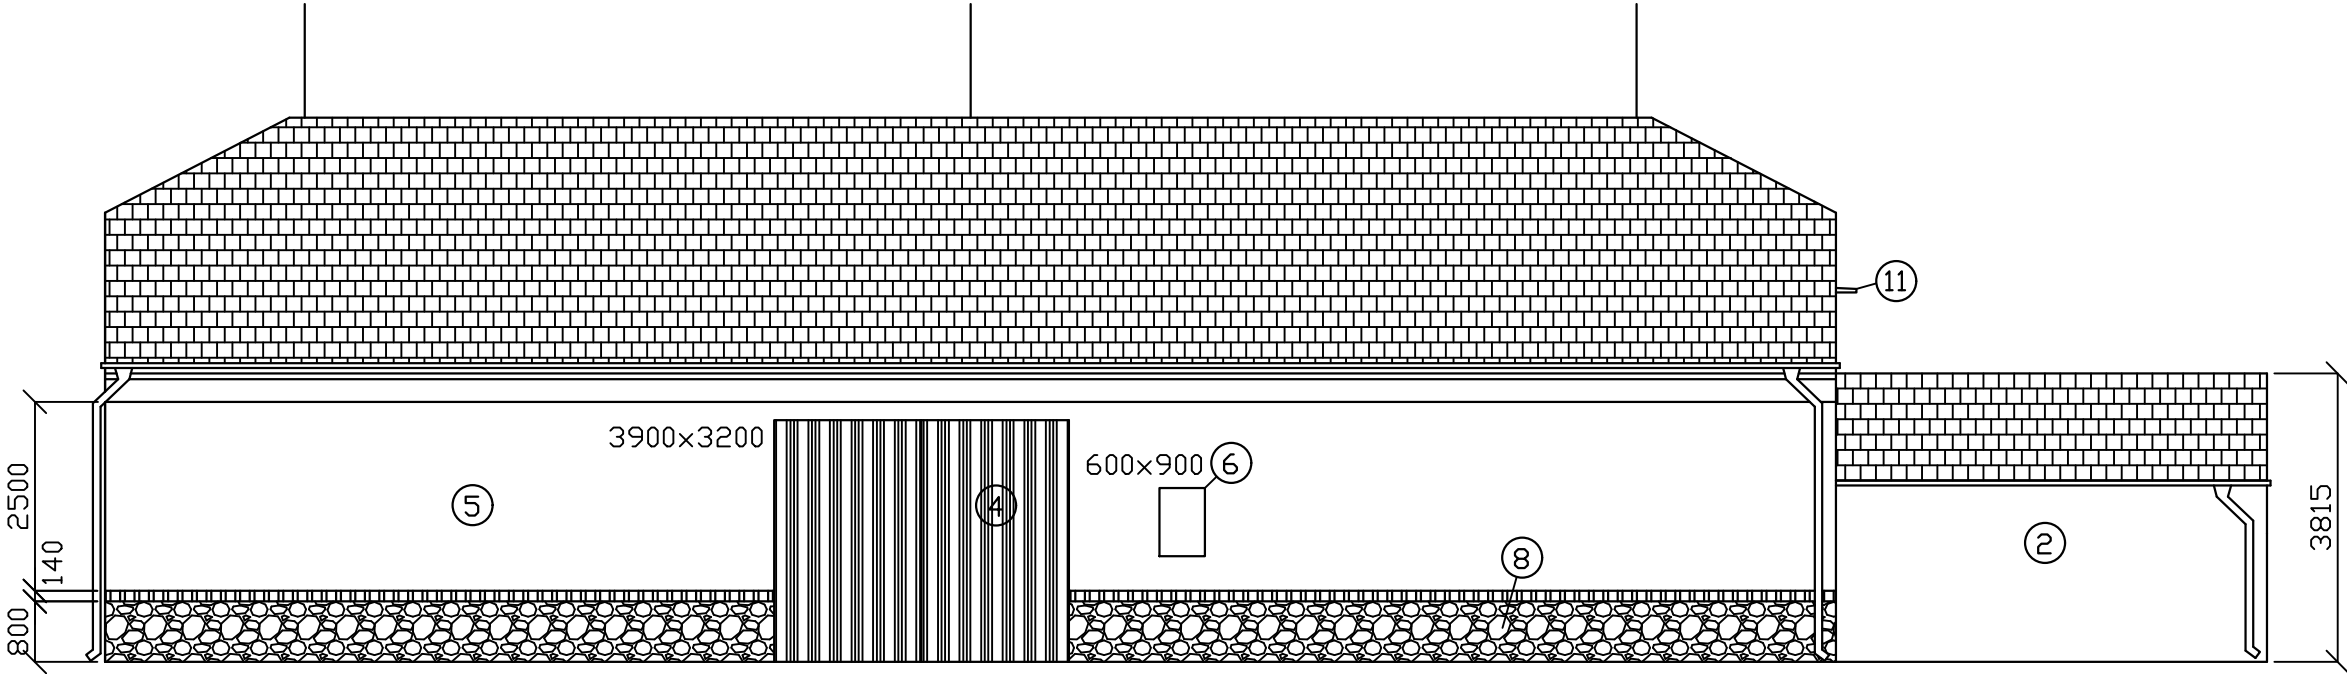

- 1 demontáž vikýřů, oprava střechy, revize celé střešní krytiny
- 2 zbourání chlívků a betonové podlahy
- 3 výměna dveří
- 4 oprava a nátěr vrat
- 5 oklepání fasády, nová dvouvrstvá omítka, venkovní malba - bílá
- 6 výměna oken 2 x (700x1300 mm), 1 x (600x900 mm)
- 7 demontáž starého osvětlení a nahrazení nového spínání na fotobuňku
- 8 vyčištění 100 % a vyspravení soklu 20 %
- 9 nátěr elektro skříně, výměna elektro zásuvky na 380 V
- 11 demontáž želez

STÁVAJÍCÍ STAV

KRESLIL:	ZODPOVĚDNÝ PROJEKTANT:	ING. VÁCLAV FILIP VELKÉ NÁMĚSTÍ 114/3 397 19 PÍSEK tel. 382 330 224	
MICHAL FIEDLER, DiS.	ING. VÁCLAV FILIP		
INVESTOR: MĚSTO PÍSEK, VELKÉ NÁMĚSTÍ 114/3, 397 19 PÍSEK			
AKCE:  MYSLIVNA Č. P. 51 – ÚDRAŽ, ETAPA II  ÚDRŽBA STODOLY A OKOLNÍCH POVRCHŮ			
OBSAH:	DOKUMENTACE PRO ZADÁNÍ STAVBY	DATUM	ÚNOR 2019
		MĚŘITKO	1 : 100
		VÝKRES	POHLEDY
		Č. VÝKRESU	D.1.1.b.1