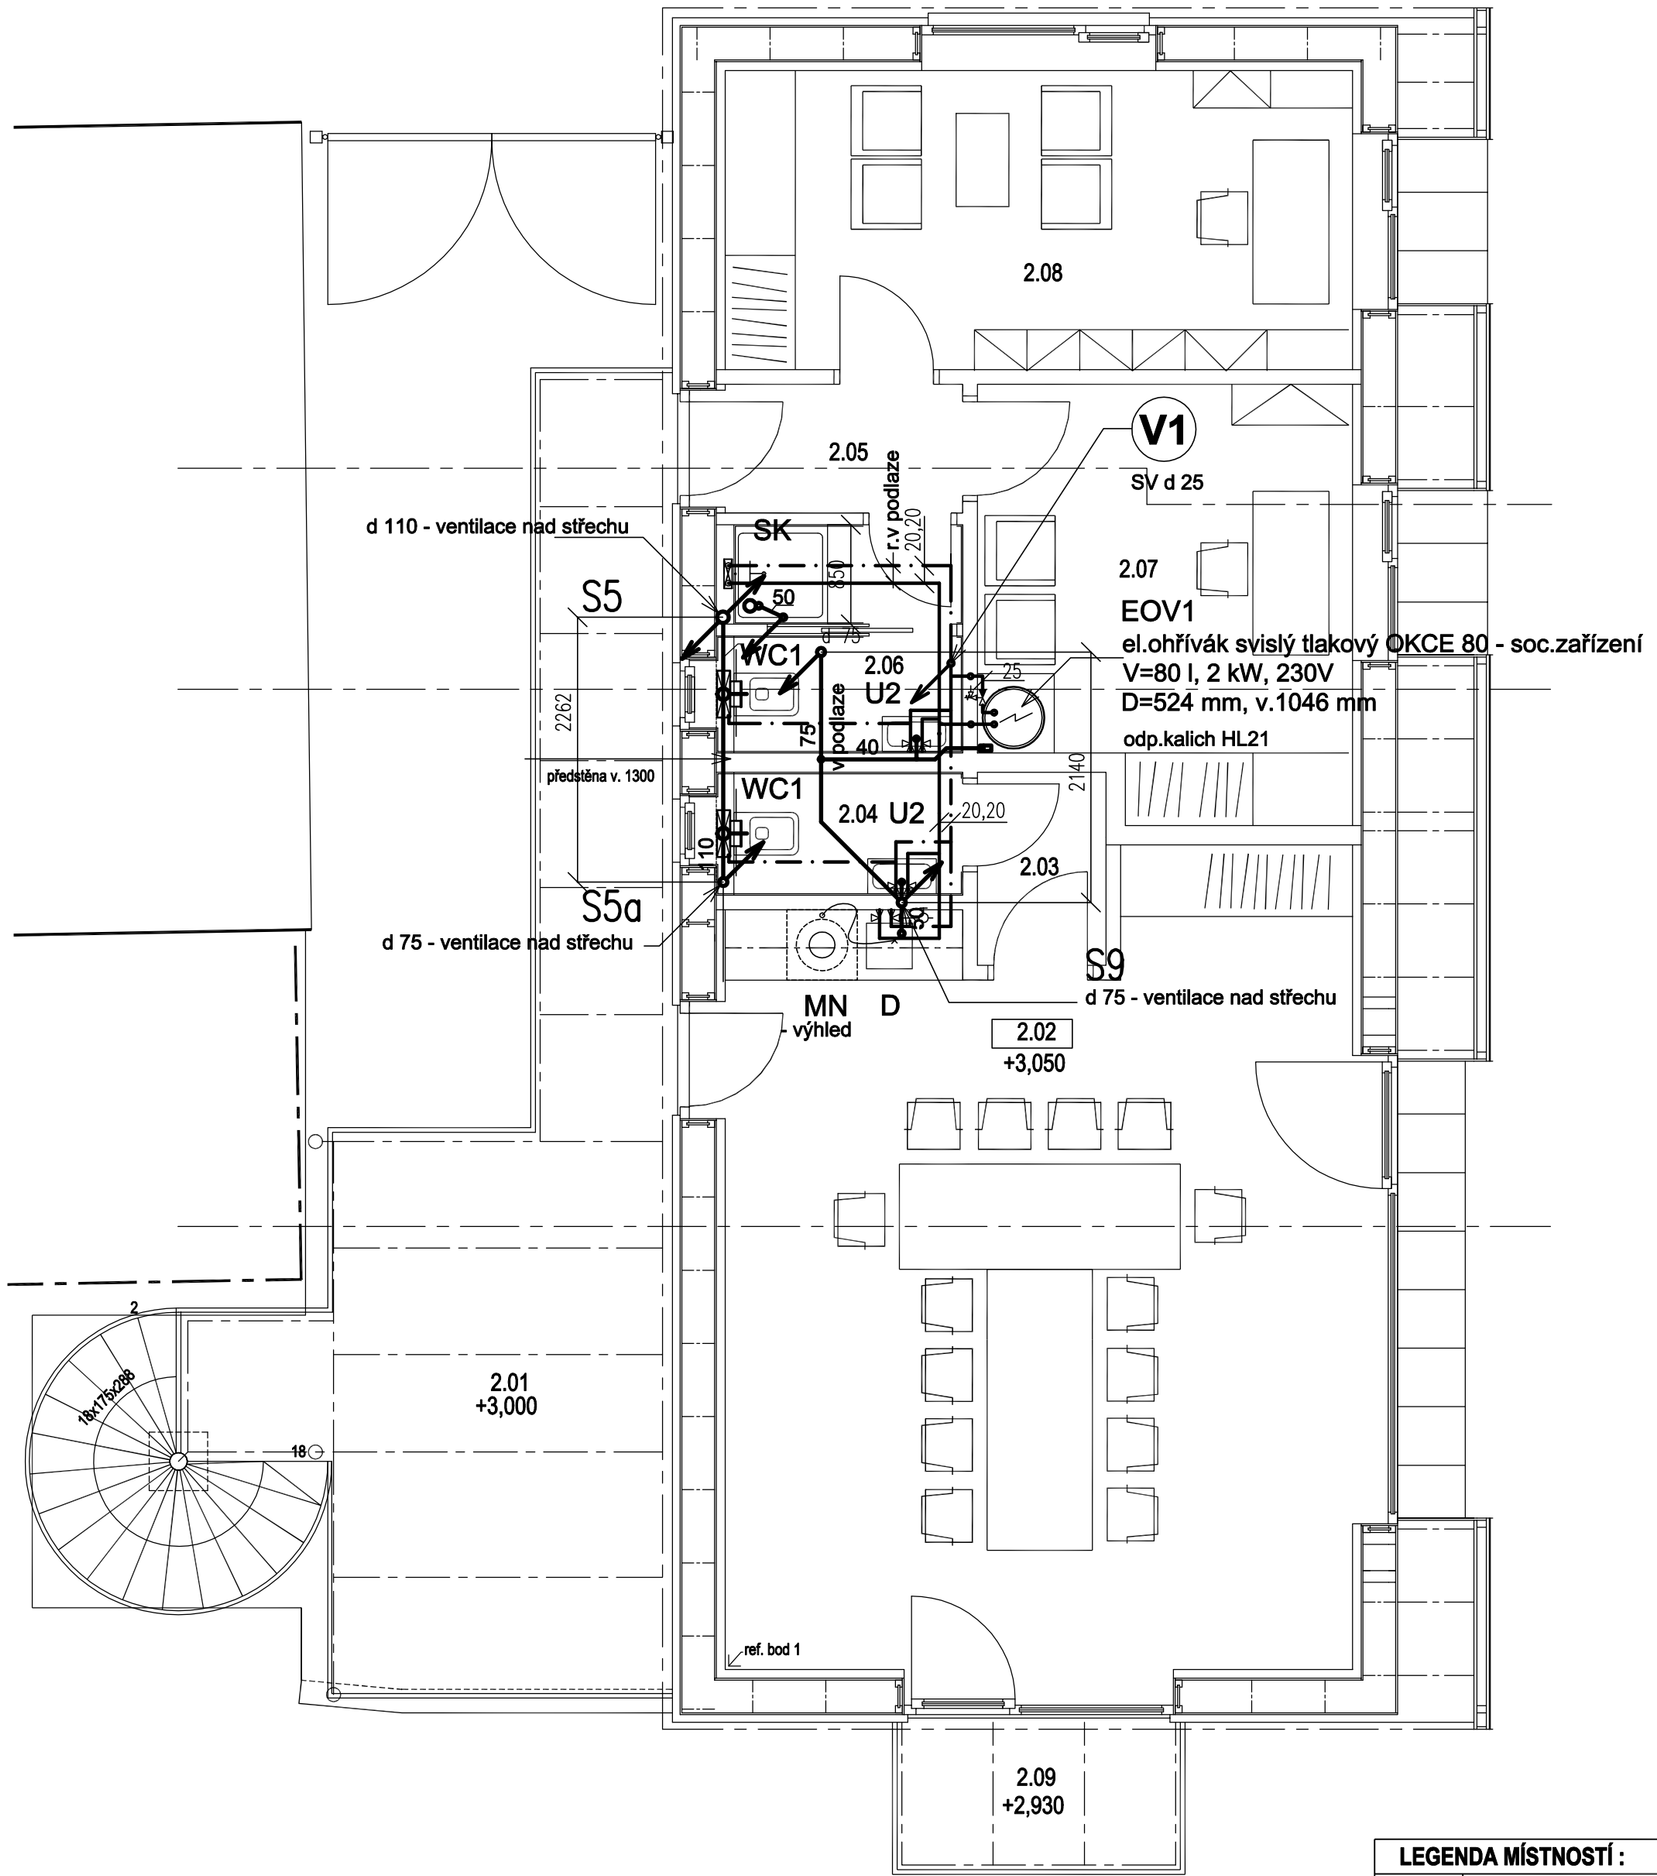

LEGENDA NAVRŽENÝCH SÍTÍ:

- rozvod studené vody vnitřní
- rozvod teplé vody
- rozvod kanalizace

Materiál rozvodů vody PE-X s lisovanými spoji, UDÁVÁN VNĚJŠÍ PROFIL
Izolace potrubí návleková tl. 9 a 20 mm
Rozvody vody budou vedené v tepelné izolaci podlahy EPS.

S1 – S10 svody a odpady kanalizace splaškové

V1 stoupačka vody

LEGENDA ZAŘIZOVACÍCH PŘEDMĚTŮ:

U1 - umyvadlo keramické š. 60 cm + baterie stojánková umyv. + sifon + 2 x rohový ventil s připojovací hadicí. Výška osazení 850 mm.

U2 - umyvadlo keramické š. 60 cm + baterie stojánková umyv. + sifon + 2 x rohový ventil s připojovací hadicí. Výška osazení 850 mm.

U3 - umyvadlo keramické š. 64 cm pro OTP + baterie stojánková umyv. + sifon místo šetřící + 2 x rohový ventil s připojovací hadicí. Výška osazení 800 mm.

U4 - umývátko š. 45 cm + baterie stojánková umyv. + sifon + 2 x rohový ventil s připojovací hadicí. Výška osazení 850 mm.

WC1 - klozet závěsný + instal.modul s konstrukcí pro osazení do suché předstěny + sedátko + dual tlačítko z boku.

WC2 - kombi klozet se zvýšenou výškou 46 cm, pro OTP odpovídá vyhl. č. 398/2008 sb, kolmý odpad.

SK - sprchový kout s vaničkou čtvercový 80, typ PU + sifon. Zástěna dvoudílná + baterie sprchová nástěnná s přísluš.

D - dřez nerezový v lince + sifon dřez. + baterie stojánková dřez.otočná + 2 x rohový ventil s připojovací hadicí.

MN - myčka nádobí - výhled.

VÝL - výlevka kramická stojící s odklápěcí mřížkou + spl.nádržka vysokopoložená + baterie nást.dřezová páková s prodloužením.

Pi - odsávací urinál s vnitřním přívodem vody a radarovým senzorem. Napájecí napětí 24 V, příkon 5W. Dodávka včetně mont.plastové krabice s elmag.ventilem, kulovým ventilem a šroubením. Doporuč. pracovní tlak 0,1-0,6 MPa, průtok cca 12 l/min. Výška osazení 650 mm nad podlahou - horní hrana.

Materiály a zařízení, uvedené v projektové dokumentaci jsou pouze směrné dle nutných standardů pro zpracování projektu a podrobného výkazu materiálu. Materiály a výrobky je možné zaměnit při zachování shodných paramatrů a funkce.

LEGENDA MÍSTNOSTÍ : TECHNICKÉ ZÁZEMÍ AREÁLU 2. NP

OZN.	NÁZEV	PLOCHA m2	ÚPRAVA STROPU
2.01	TERASA, SPOL. VSTUP	23,2	
2.02	ZASEDACÍ MÍSTNOST	37,3	BIO DESKA
2.03	CHODBA	1,8	SDK PODHLED
2.04	WC	2,1	SDK IMPREGNOVANÝ
2.05	SPOLEČNÁ CHODBA	2,6	SDK PODHLED
2.06	SOCIÁLNÍ ZAØÍZENÍ	3,9	SDK IMPREGNOVANÝ
2.07	SLUŽEBNA MĚSTSKÉ POLICIE	11,3	BIO DESKA
2.08	KANCELÁØ SPRÁVCE AREÁLU	14,6	BIO DESKA
2.09	VISUTÁ TERASA	3,1	
	CELKEM užitná plocha	**74,7**	
	CELKEM terasy	26,8	

NÁZEV AKCE:
REKONSTRUKCE TECHNICKÉHO ZÁZEMÍ
NA BOŽKOVSKÉM OSTROVĚ NA POZ. č. 251, 252, 1191/3, 1386/1
NÁZEV OBJEKTU:
TECHNIKA PROSTŘEDÍ – ZDRAVOTNÍ INSTALACE

P.Trojan – T PROJEKT
projektová kancelář
Ke Cvičišti 188
332 09 Štěnovice
tel: 732748148
E-mail: pavel.trojan@seznam.cz

Investor:	Statutární město Plzeň zastoupené MO Plzeň 2 – Slovany				
KÚ:	Božkov	HIP:	ing. arch. P.Šticha	Č.zakázky:	12–3–16
Okres:	Plzeň–město	Vypracoval :	P.Trojan	Datum:	02/2017
Kraj:	Plzeňský	Zodp.projektant :	P.Trojan	Stupeň:	DPS
VÝKRES:	2.NP. – PŮDORYS ROZVODŮ ZTI + LEGENDA ZAŘ.PŘEDMĚTŮ			MĚŘÍTKO: 1:50	Č.VÝKR.: D.1.4.c.6