


ÚZEMÍ OBCE	Pízeň – Božkov, 722294		
POVRCH ÚZEMÍ	zeleně-břeh		
ČÍSLO PARCELNÍ	1386/1		
VZDÁL. OBJEKTŮ A SMĚROVÝCH LOMŮ	0,50 4,70	9,40	5,10
			251

PODÉLNÝ PROFIL - PROTĚLAK POD VODOTEČÍ

LEGENDA	typů čar
původní terén	VB1
vodoteč	VB2
	VB3
	VB4

MĚŘÍTKA 1:100 / 1:100

Navrtávací pas HAWLE č.3800 DN 150/2" pro navrtávku pod tlakem boční.
Šoupátko dom.připojky z litiny č. 2520 DN 11/2"
tvarovka č.6100 GG s ISO hrdlem 11/2"/50 a vnějším závitem.
souprava zemní teleskopická č.9601 dl.1,30–1,80 m
poklop litinový těžký č.1650 + podložka HAWLE

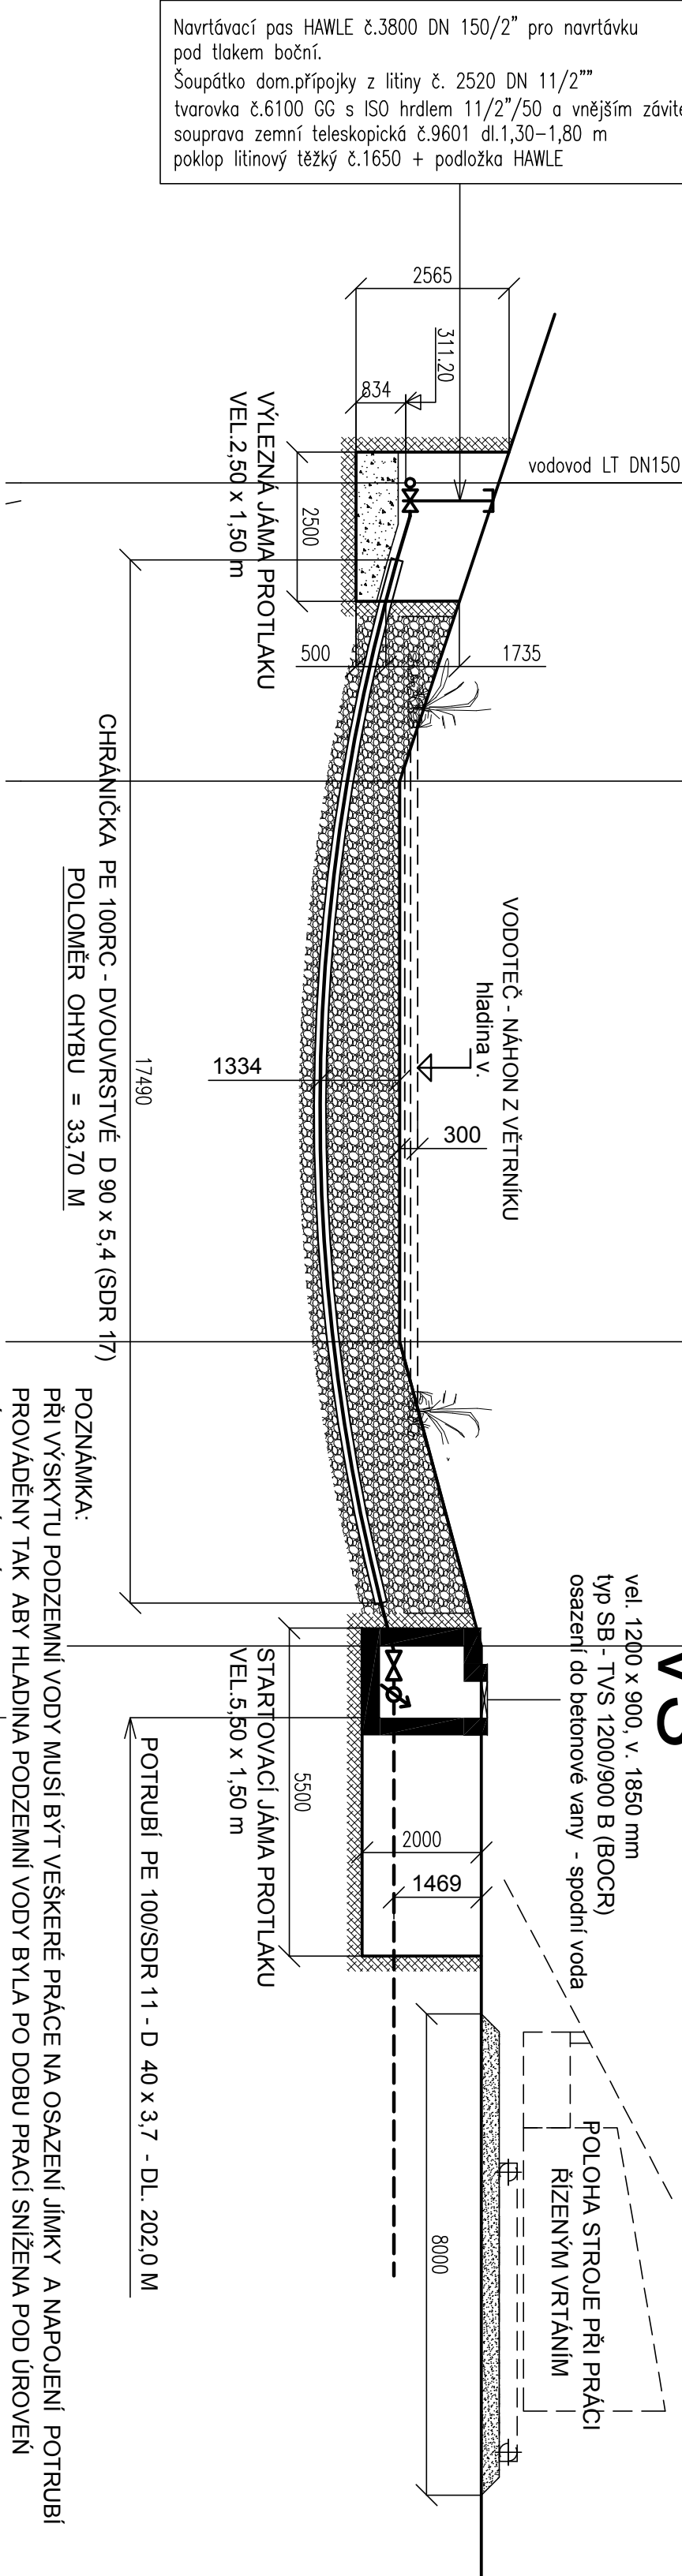

KOTA UPRAVENÉHO TERÉNU	312.76	312.68	311.40	311.40	312.47
------------------------	--------	--------	--------	--------	--------

HLoubka výkopu	1.60	1.58	1.20	1.10	1.60
----------------	------	------	------	------	------

KOTA DNA POTRUBÍ	311.26	311.18	310.00	310.10	310.97
------------------	--------	--------	--------	--------	--------


KOTA PŮVODNÍHO TERÉNU	312.76	312.66	311.10	311.10	312.47
-----------------------	--------	--------	--------	--------	--------

SPROVNACÍ ROVINA					
------------------	--	--	--	--	--

STANČENÍ [km/m]	0.0	0.30	5.00	14.40	16.43
-----------------	-----	------	------	-------	-------

DN(PN)[mm] - MATERIÁL - DÉLKA[m]	D 50 x 6,9 - rPE - 19,50	252,0 - 5,00	10,6 - 9,40	170,6 - 5,10	
SKLON[promile] - DÉLKA[m]					pisek

ŠACHTA CELOPLASTOVÁ VEL. 1200 x 900 MM SE ZAJIŠTĚNÍM
PROTI SPODNÍ VODĚ A ZAMYKATELNÝM LITINOVÝM POKLOPEM
- DETAIL ULOŽENÍ

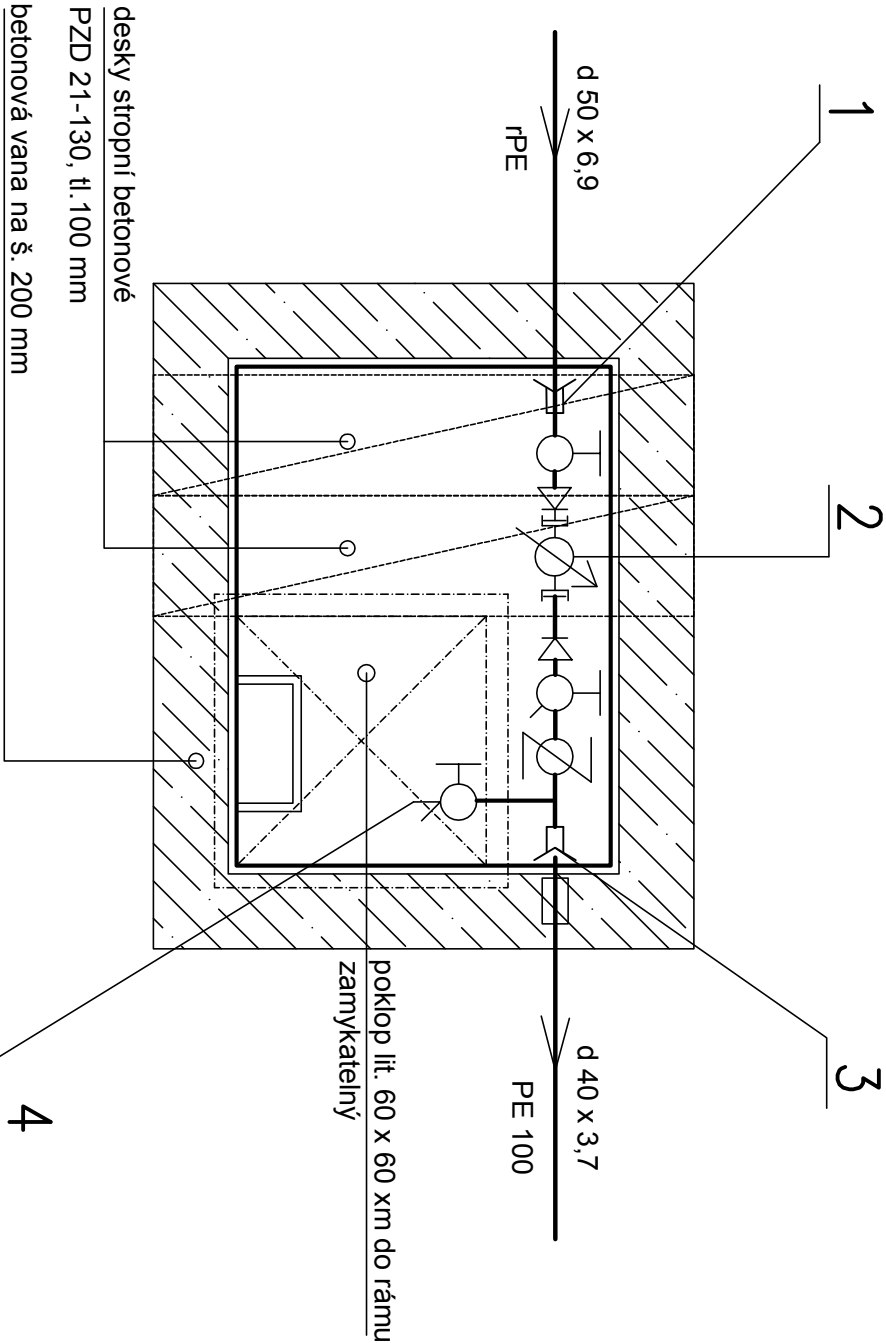

VODOMĚRNÁ SESTAVA V ŠACHTĚ:

- 1 - Spojka ISO č.6120 - d 50/6/4"
- 2 - Vodoměrná sestava DN 1" se zp. klapkou, vodoměr Qn = 2,50 m3
- 3 - Spojka ISO č.6120 - d 40/5/4"
- 4 - vypouštěcí ventil hadicový - 1/2"

NAZEV AKCE:	REKONSTRUKCE TECHNICKÉHO ZÁZEMÍ NA BOŽKOVSKÉM OSTROVĚ NA POZ. č. 251, 252, 1191/3, 1386/1	P. Trojan – I. PROJEKT projektová kancelář ke Cvičšti 188 332 09 Stěnovice tel: 732748148 E-mail: povel.trojan@seznam.cz
NAZEV OBJEKTU:	PŘÍPOJKA VODY	
Investor:	Státní úřad město Pízeň	
KÚ:	Božkov	ing. arch. P. Štichno
Okres:	Pízeň – město	Vypracoval : P. Trojan
Kroj:	Pízeňský	Zodp.projektant : P. Trojan
VÝKRES:	PODÉLNÝ PROFIL + DETAIL VOD. SESTAVY	Č. zokázky: 12-3-16 Datum: 02/2017 Stupeň: DPS MĚŘÍTKO: 1:100 Č. výkř.: D.1.4.c.3