



TABULKA TVAROVEK OBSAŽENÝCH NA TOMTO VÝKRESE

| OZNAČENÍ | POPIS | POČET |
|----------------|---------------------------------|-------|
| KGEA125/110-45 | OBROČKA PVC 125/110-45 | 4 |
| KGEA125/125-45 | OBROČKA PVC 125/125-45 | 2 |
| KGEA160/125-45 | OBROČKA PVC 160/125-45 | 1 |
| KGB110-15 | OBROČEK PVC 110-15 | 2 |
| KGB125-30 | OBROČEK PVC 125-30 | 1 |
| KGB160-30 | OBROČEK PVC 160-30 | 5 |
| KGB110-45 | OBROČEK PVC 110-45 | 13 |
| KGB125-45 | OBROČEK PVC 125-45 | 15 |
| KGB110-500 | PRŮHLA TROUBA PVC 110 d.1500 mm | 4 |
| KGB110-1000 | PRŮHLA TROUBA PVC 110 d.3000 mm | 1 |
| KGB125-500 | PRŮHLA TROUBA PVC 125 d.1500 mm | 3 |
| KGB125-1000 | PRŮHLA TROUBA PVC 125 d.3000 mm | 4 |
| KGB160-500 | PRŮHLA TROUBA PVC 160 d.1500 mm | 5 |
| KGB160-1000 | PRŮHLA TROUBA PVC 160 d.3000 mm | 1 |
| KGB160-2000 | PRŮHLA TROUBA PVC 160 d.6000 mm | 3 |
| KGB160-3000 | PRŮHLA TROUBA PVC 160 d.9000 mm | 2 |
| KGB160-5000 | PRŮHLA TROUBA PVC 160 d.5000 mm | 8 |
| KGB125/110 | PŘECHODOVÁ TROUBKA PVC 110/125 | 1 |
| HT110-1000 | PRŮHLA TROUBA PP 110 d.1000 mm | 5 |
| HT110-1500 | PRŮHLA TROUBA PP 110 d.1500 mm | 4 |
| HT125/110 | PŘECHODOVKA PP 110/125 | 4 |
| HNRE110 | Ostřic kús pp se šroubami 110 | 1 |

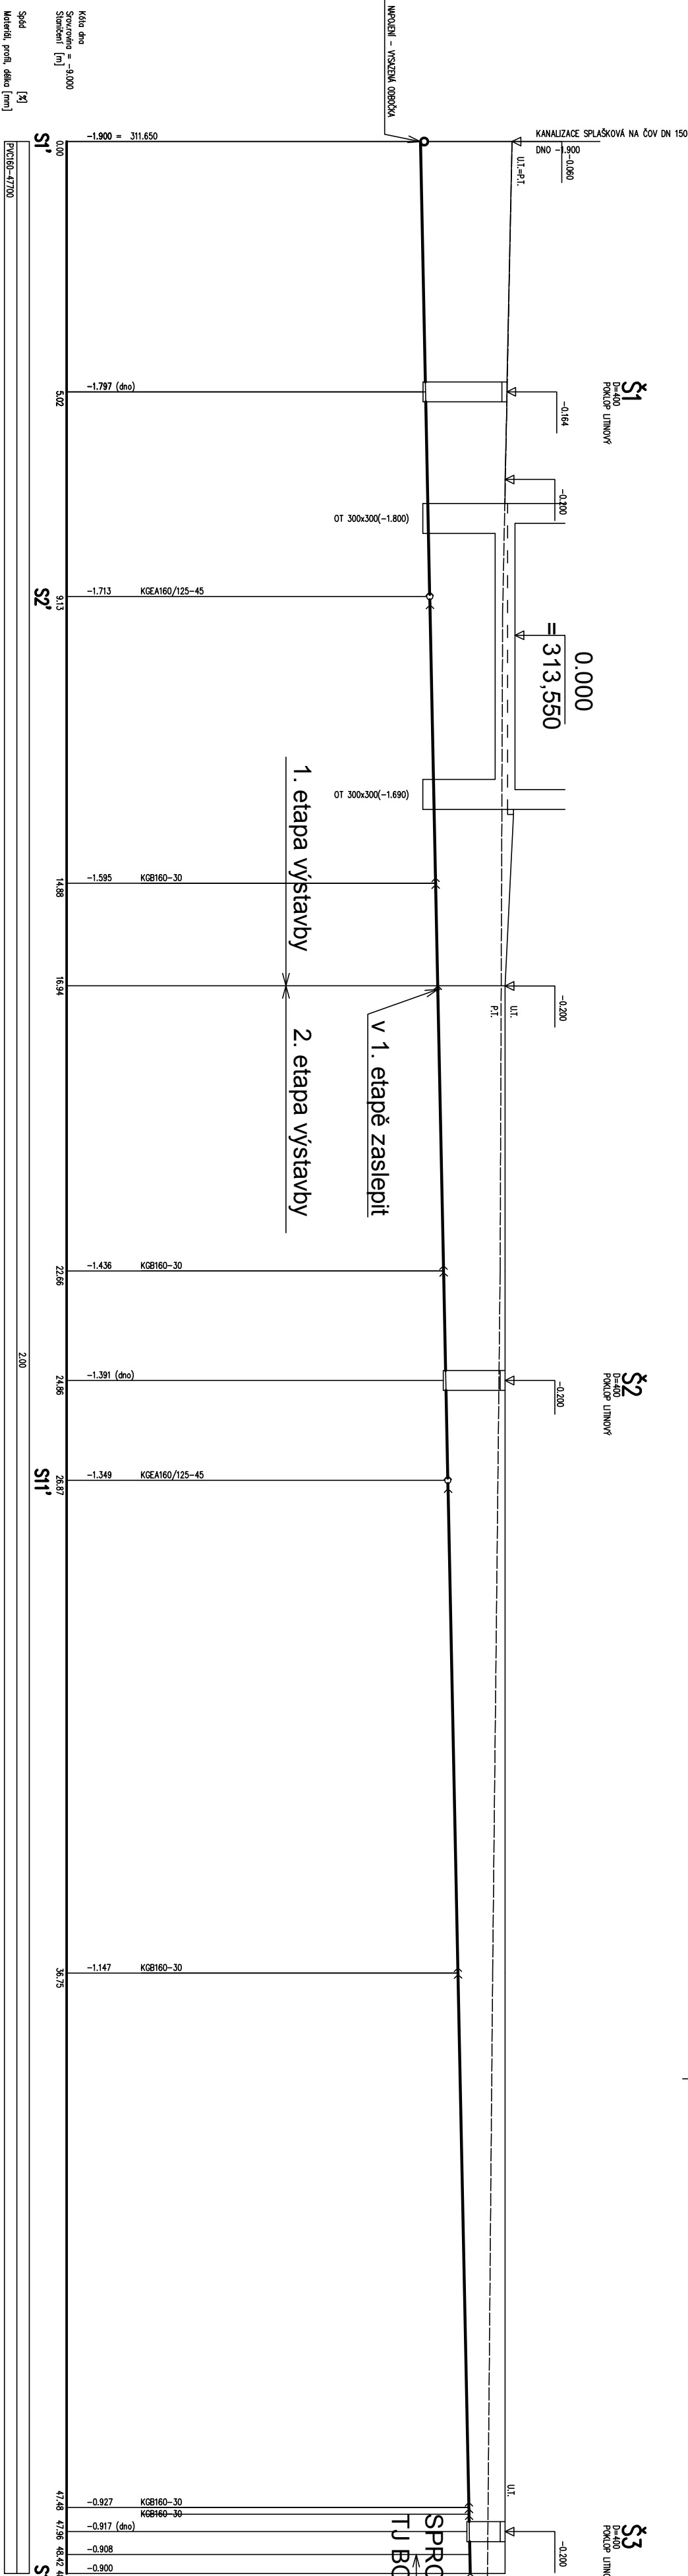

±0,000 = 313,550

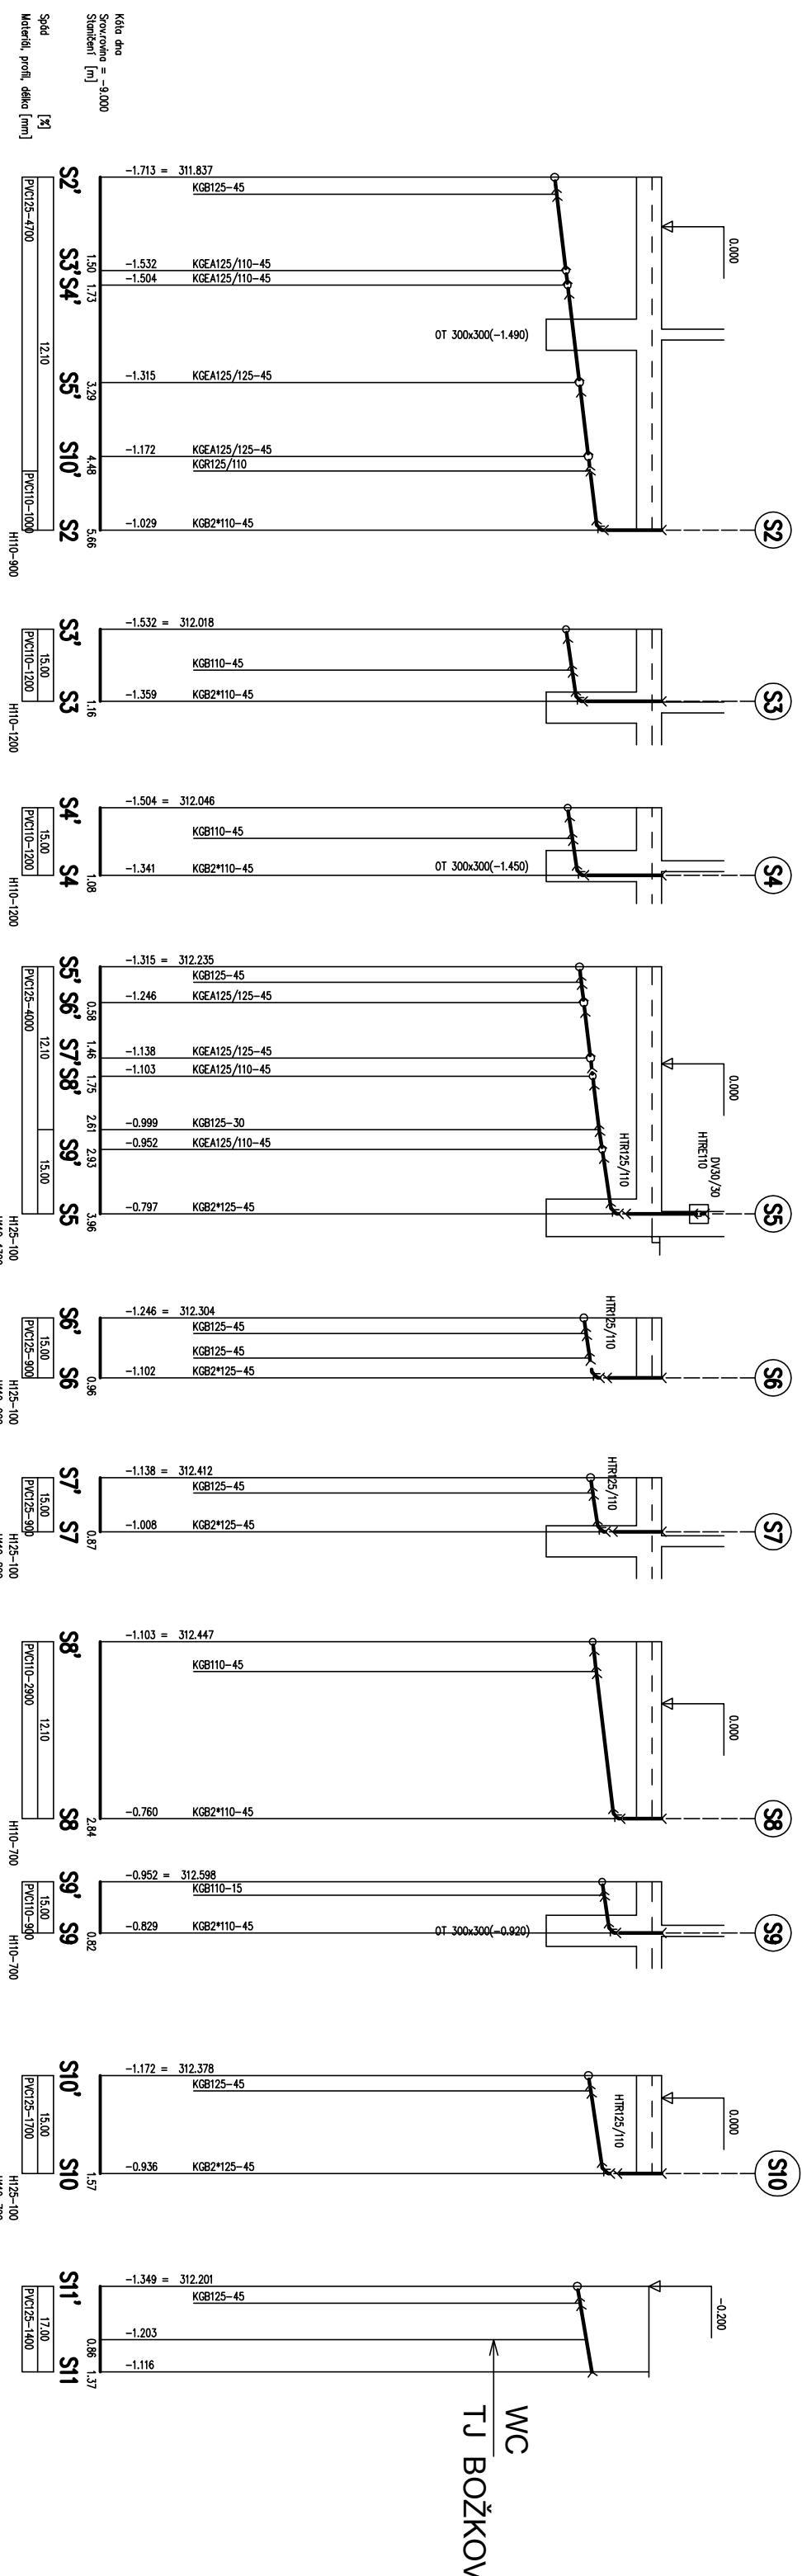

| | | | |
|---|------------------------------|----------------------------------|----------------------|
| NÁZEV AKCE: | | P. Irojan – T. PROJEKT | |
| REKONSTRUKCE TECHNICKÉHO ZÁZEMÍ | | projektová kancelář | |
| NA BOŽKOVSKÉM OSTROVĚ NA POZ. č. 251, 252, 1191/3, 1386/1 | | ke Cvičšti 188 | |
| NÁZEV OBJEKTU: | | 332 09 Štěnovice | |
| TECHNIKA PROSTŘEDÍ – ZDRAVOTNÍ INSTALACE | | tel: 732748148 | |
| Investor: | | E-mail: pavel.istrojan@seznam.cz | |
| Státní úřad pro místní správu | | | |
| zastoupené M.O. Píseň 2 – Slovany | | | |
| KÚ: | Božkov | HP: | ing. arch. P. Štěpán |
| Okres: | Píseň – město | Vypracoval: | P. Irojan |
| Kroj: | Píseňský | Zodp. projektant: | P. Irojan |
| VÝKRES: | PROFILY SPLAŠKOVÉ KANALIZACE | MĚŘÍTKO: | 1:100 |
| | | Č. výkresu: | D.1.4.c.7 |
| | | Datum: | 02/2017 |
| | | Stupeň: | DPS |
| | | Č. zakázky: | 12-3-16 |