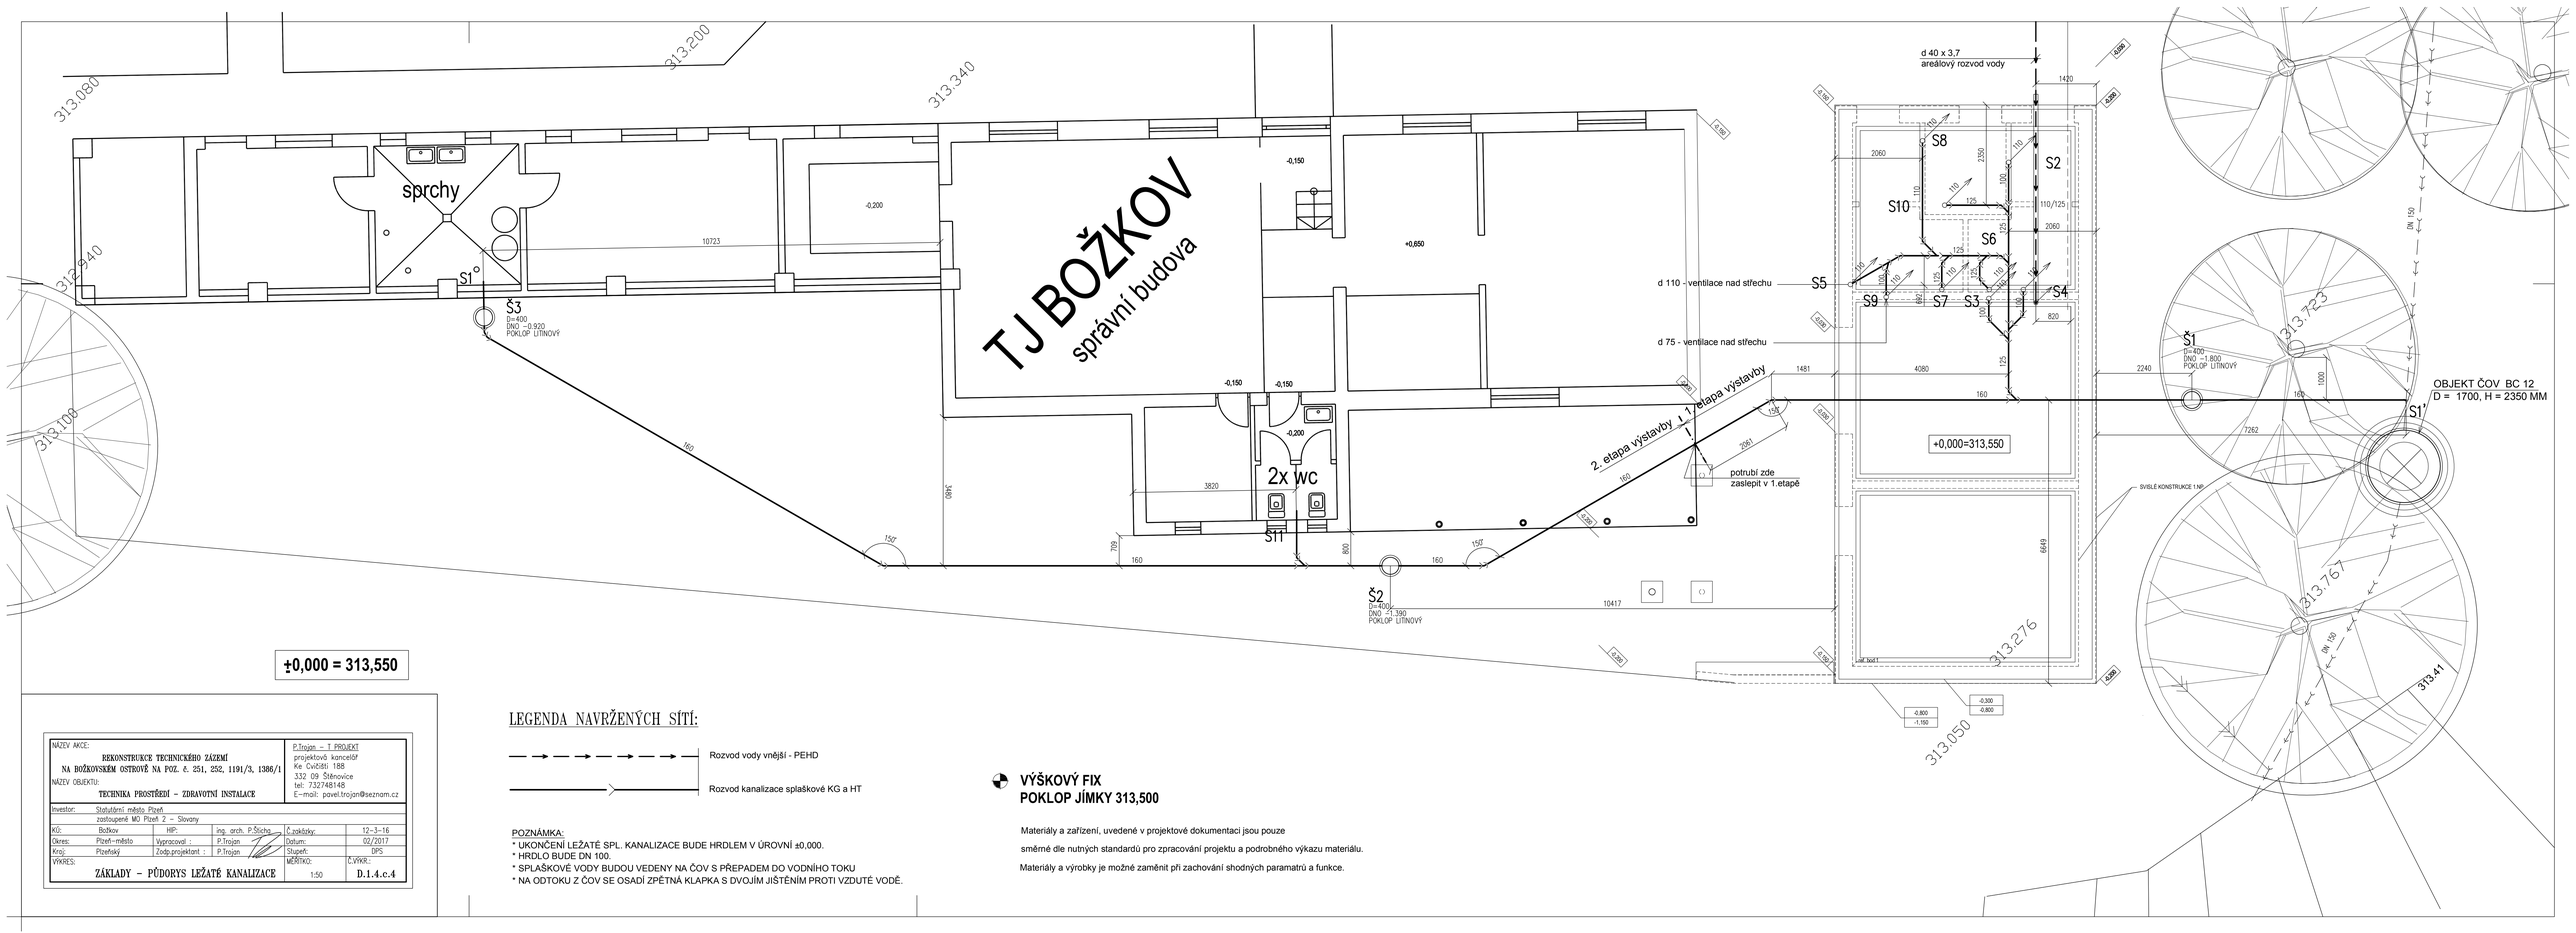

±0,000 = 313,550

LEGENDA NAVRŽENÝCH SÍTÍ:

Rozvod vody vnější - PEHD

Rozvod kanalizace splaškové KG a HT

VÝŠKOVÝ FIX
POKLOP JÍMKY 313,500

Materiály a zařízení, uvedené v projektové dokumentaci jsou pouze směrné dle nutných standardů pro zpracování projektu a podrobného výkazu materiálu.

Materiály a výrobky je možné zaměnit při zachování shodných paramatrů a funkce.

POZNÁMKA:
* UKONČENÍ LEŽATÉ SPL. KANALIZACE BUDE HRDLEM V ÚROVNÍ ±0,000.
* HRDLO BUDE DN 100.
* SPLAŠKOVÉ VODY BUDOU VEDENY NA ČOV S PŘEPADEM DO VODNÍHO TOKU
* NA ODTOKU Z ČOV SE OSADÍ ZPĚTNÁ KLAPKA S DVOJÍM JIŠTĚNÍM PROTI VZDUTÉ VODĚ.

NÁZEV AKCE: REKONSTRUKCE TECHNICKÉHO ZÁZEMÍ NA BOŽKOVSKÉM OSTROVĚ NA POZ. č. 251, 252, 1191/3, 1386/1				P.Trojan – T PROJEKT projektová kancelář Ke Cvičišti 188 332 09 Štěnovice tel: 732748148 E-mail: pavel.trojan@seznam.cz	
NÁZEV OBJEKTU: TECHNIKA PROSTŘEDÍ – ZDRAVOTNÍ INSTALACE					
Investor:	Statutární město Plzeň zastoupené MO Plzeň 2 – Slovany				
KÚ:	Božkov	HIP:	ing. arch. P.Šícha	Č.zakázky:	12-3-16
Okres:	Plzeň-město	Vypracoval :	P.Trojan	Datum:	02/2017
Kraj:	Plzeňský	Zodp.projektant :	P.Trojan	Stupeň:	DPS
VÝKRES: ZÁKLADY – PŮDORYS LEŽATÉ KANALIZACE				MĚŘÍTKO: 1:50	Č.VÝKR.: D.1.4.c.4