


Kosení travních porostů v Moravskoslezském kraji.

I/48

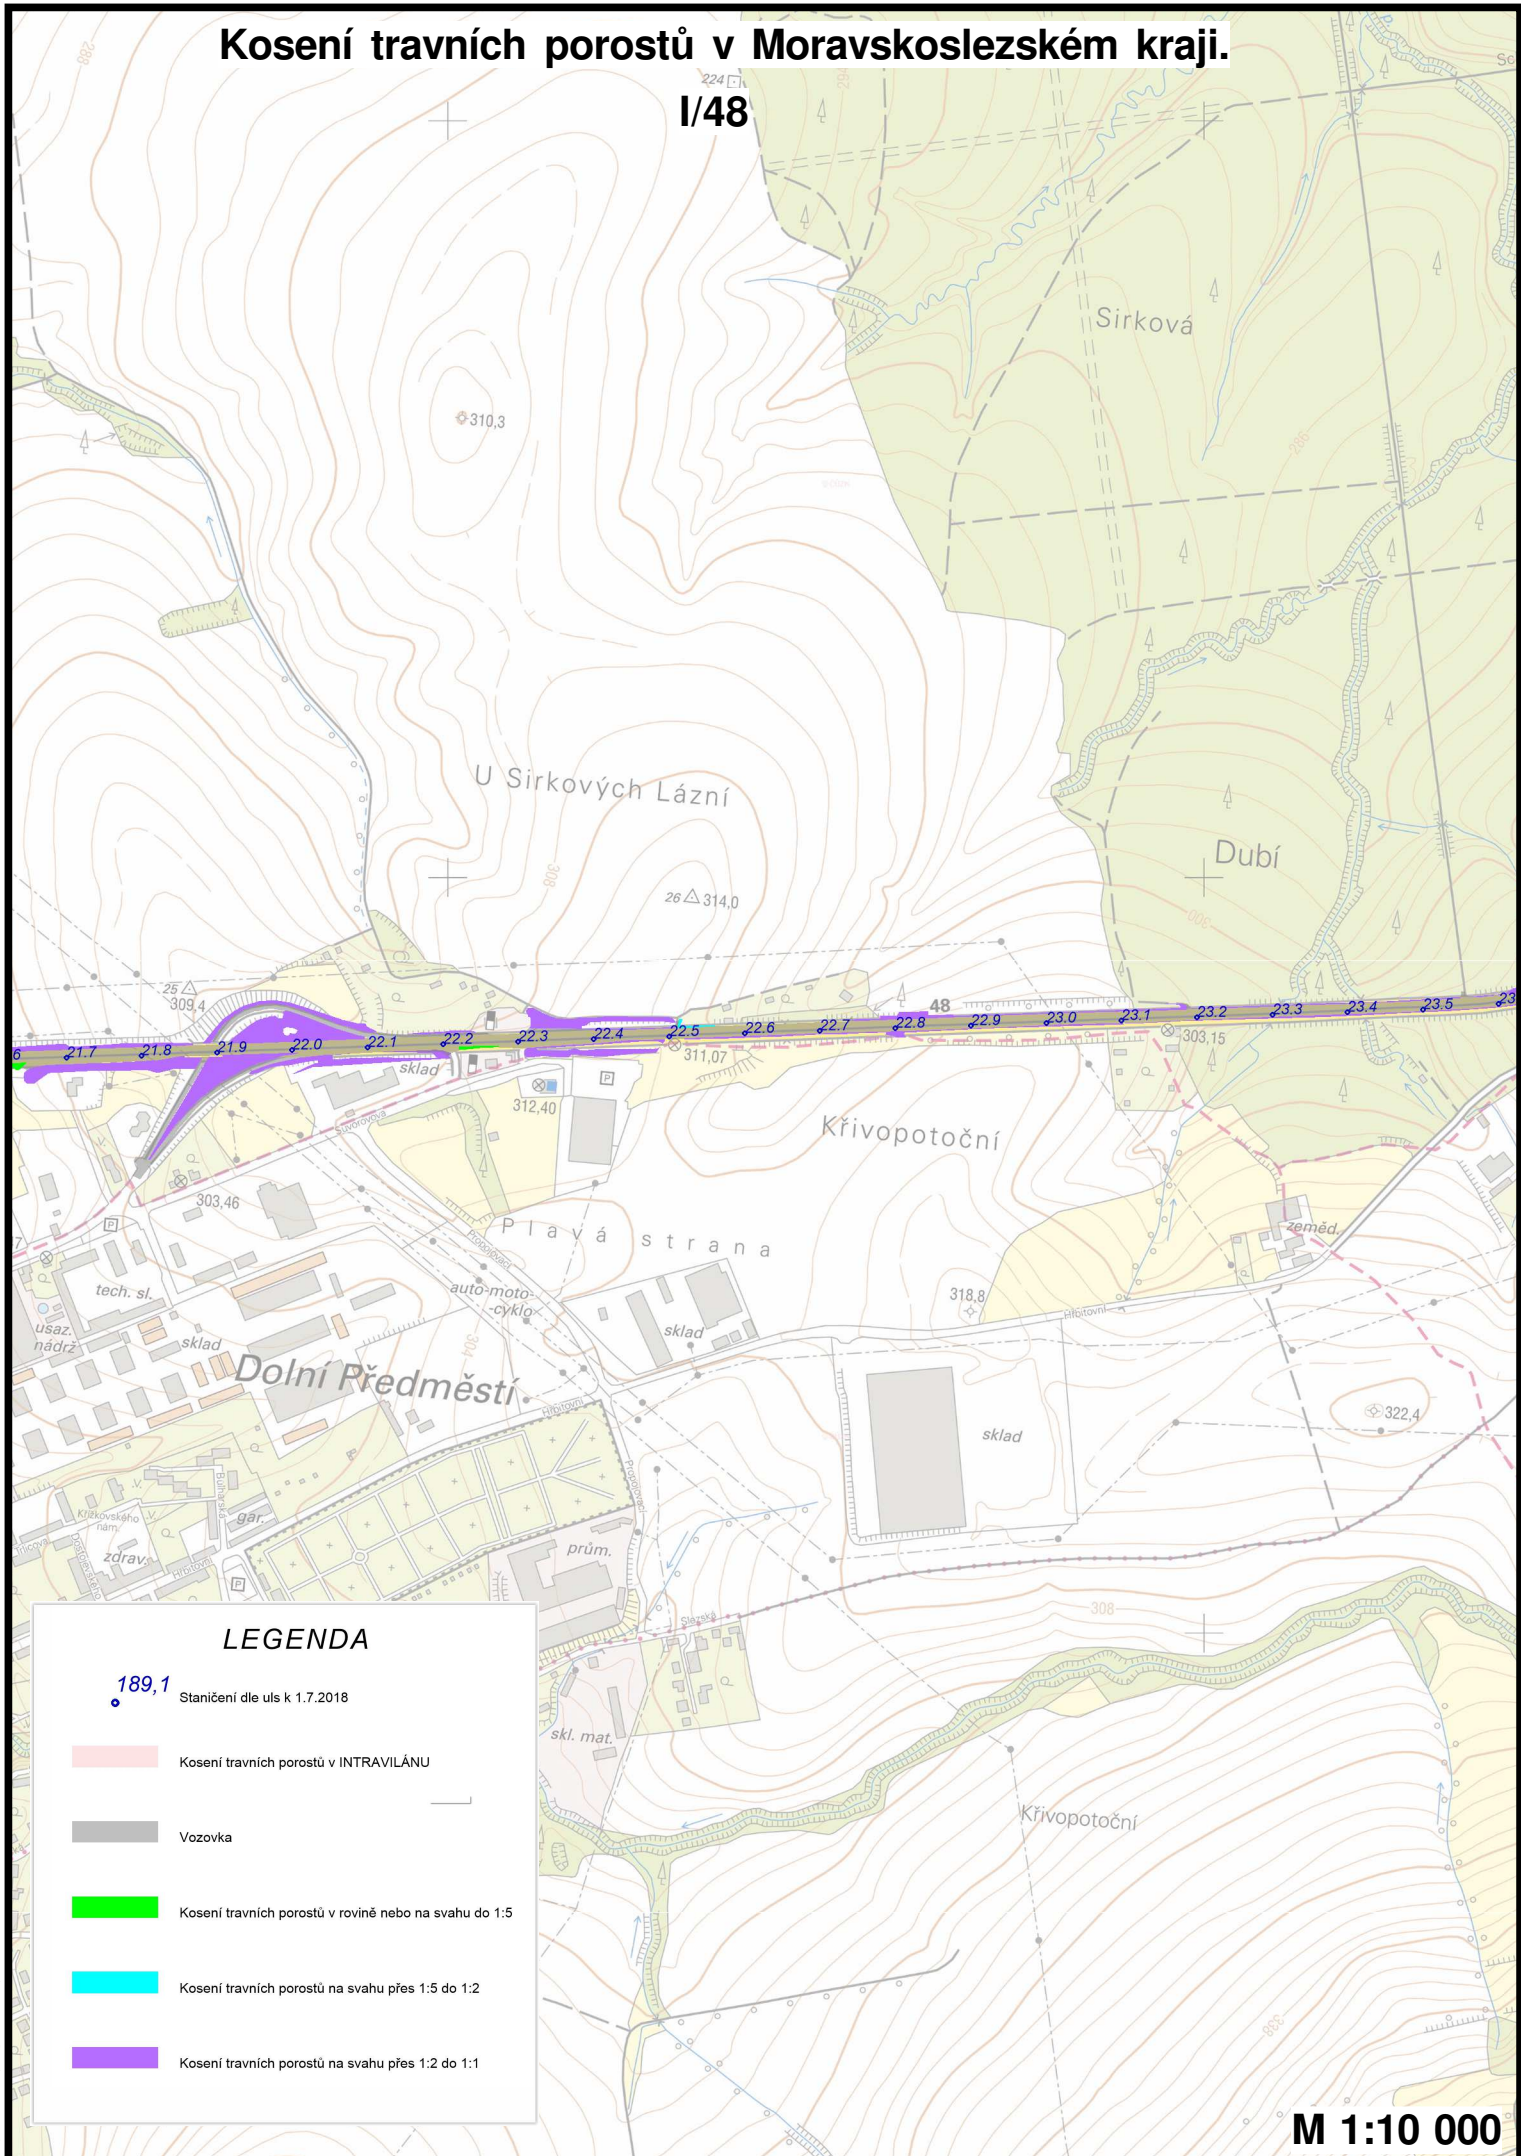

LEGENDA

189,1

Staničení dle uls k 1.7.2018

Kosení travních porostů v INTRAVILÁNU

Vozovka

Kosení travních porostů v rovině nebo na svahu do 1:5

Kosení travních porostů na svahu přes 1:5 do 1:2

Kosení travních porostů na svahu přes 1:2 do 1:1

M 1:10 000