


Kosení travních porostů v Moravskoslezském kraji.

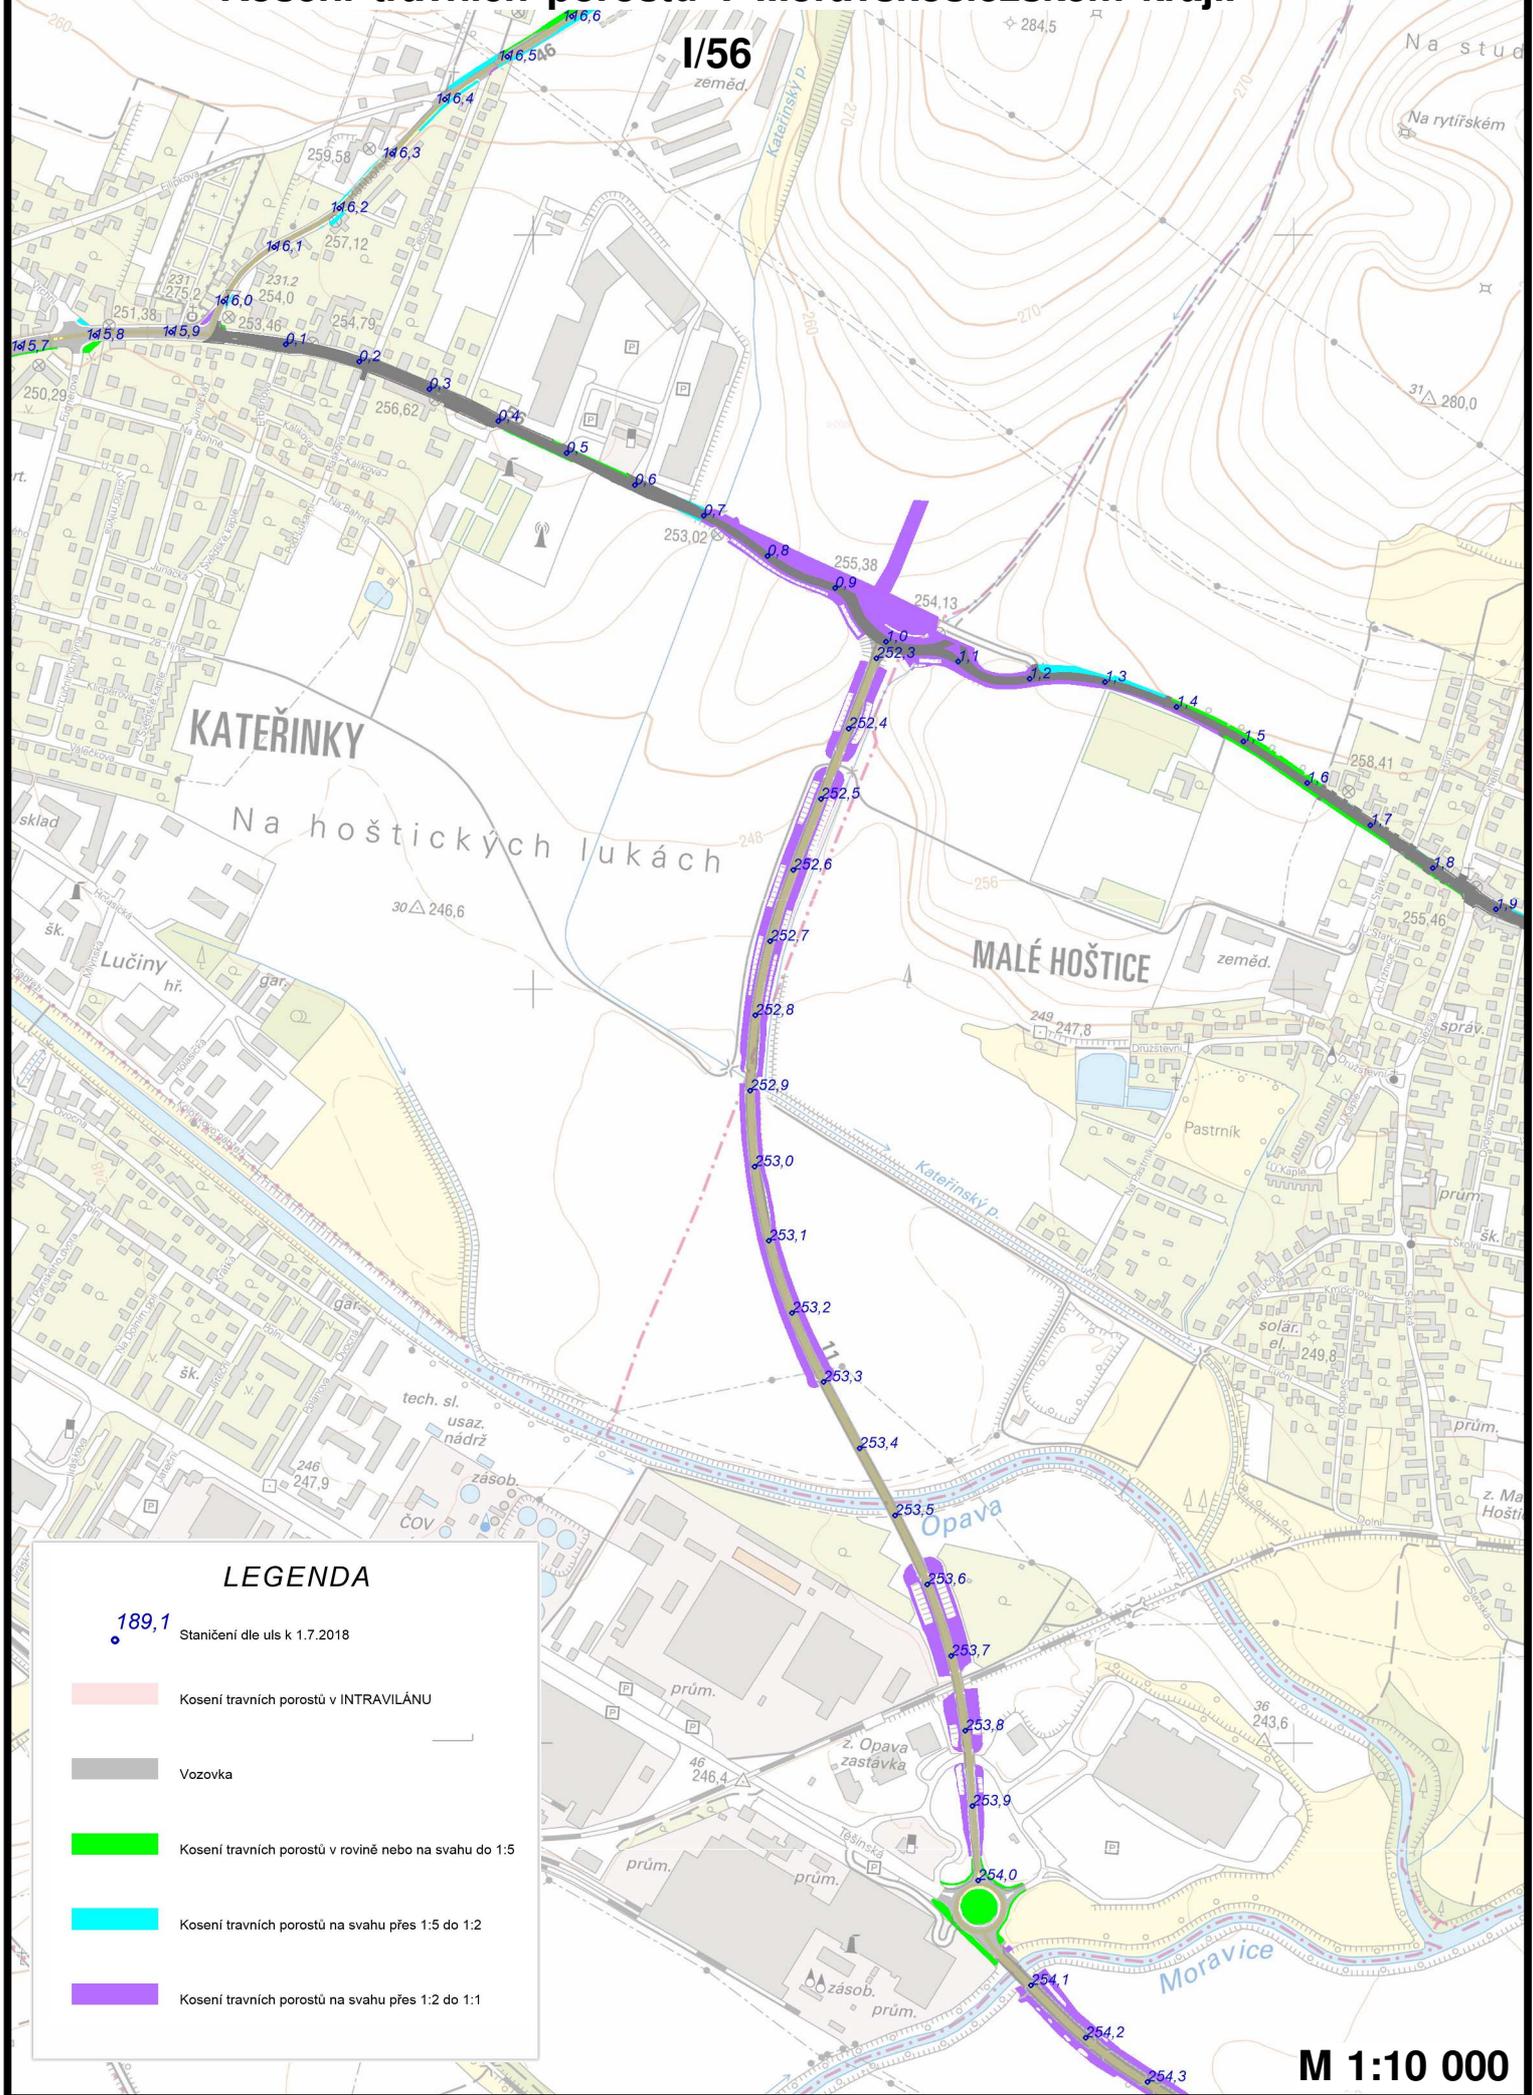

I/56
zeměd.

KATEŘINKY

Na hoštických lukách

MALÉ HOŠTICE

Opava

Moravice

LEGENDA

- 189,1 Staničení dle uls k 1.7.2018
- Kosení travních porostů v INTRAVILÁNU
- Vozovka
- Kosení travních porostů v rovině nebo na svahu do 1:5
- Kosení travních porostů na svahu přes 1:5 do 1:2
- Kosení travních porostů na svahu přes 1:2 do 1:1

M 1:10 000