


Kosení travních porostů v Moravskoslezském kraji.

I/56

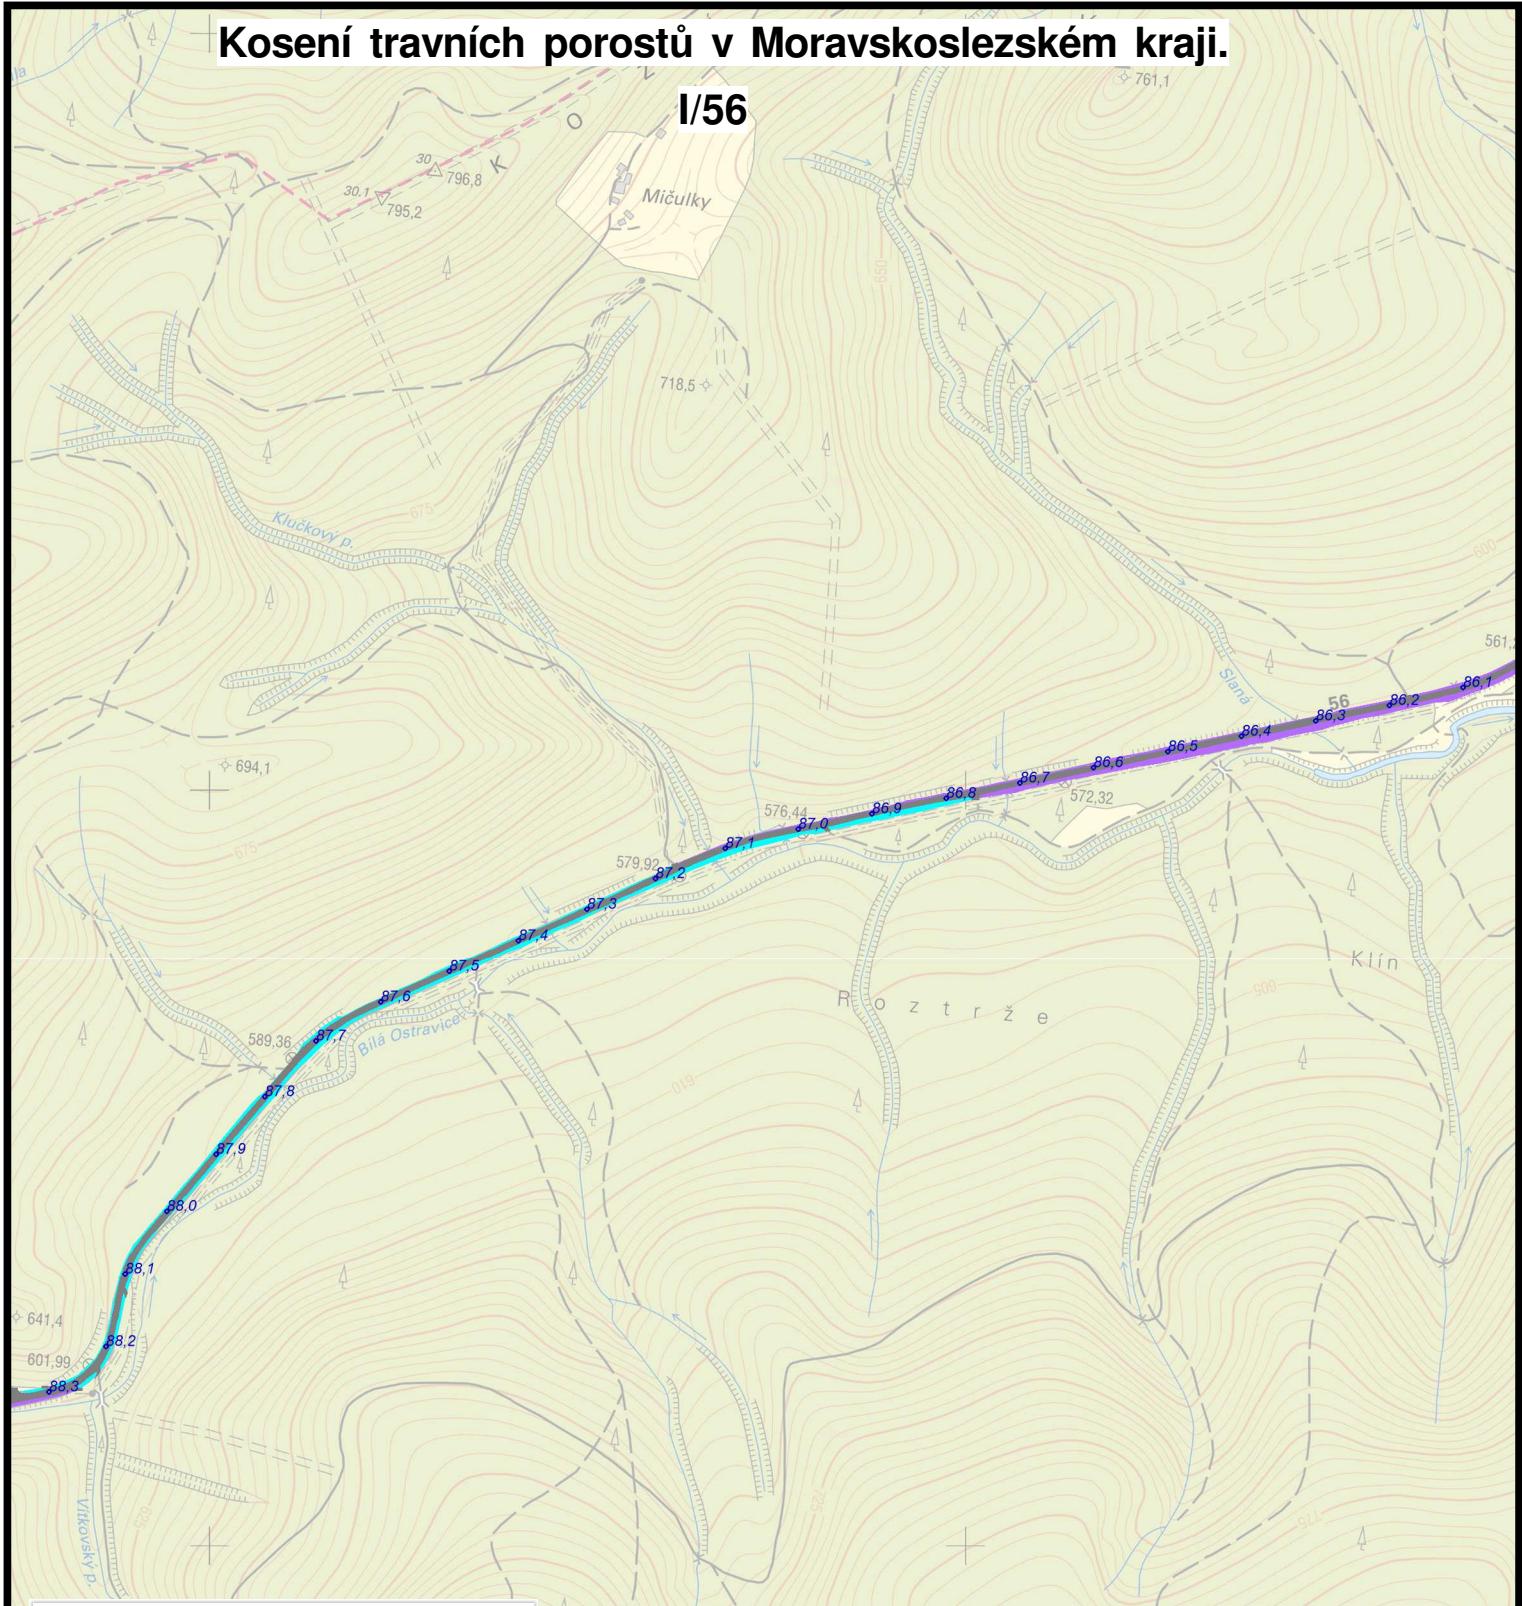

LEGENDA

189,1
Staničení dle uls k 1.7.2018

Kosení travních porostů v INTRAVILÁNU

Vozovka

Kosení travních porostů v rovině nebo na svahu do 1:5

Kosení travních porostů na svahu přes 1:5 do 1:2

Kosení travních porostů na svahu přes 1:2 do 1:1

ČISTÝ
36.1
36.8
814,4
819,8

Čistý

KYČERA
35.3
831,7
831,1
834,1

35.1
780,4
35.2
776,9

M 1:10 000