


Kosení travních porostů v Moravskoslezském kraji.

I/56

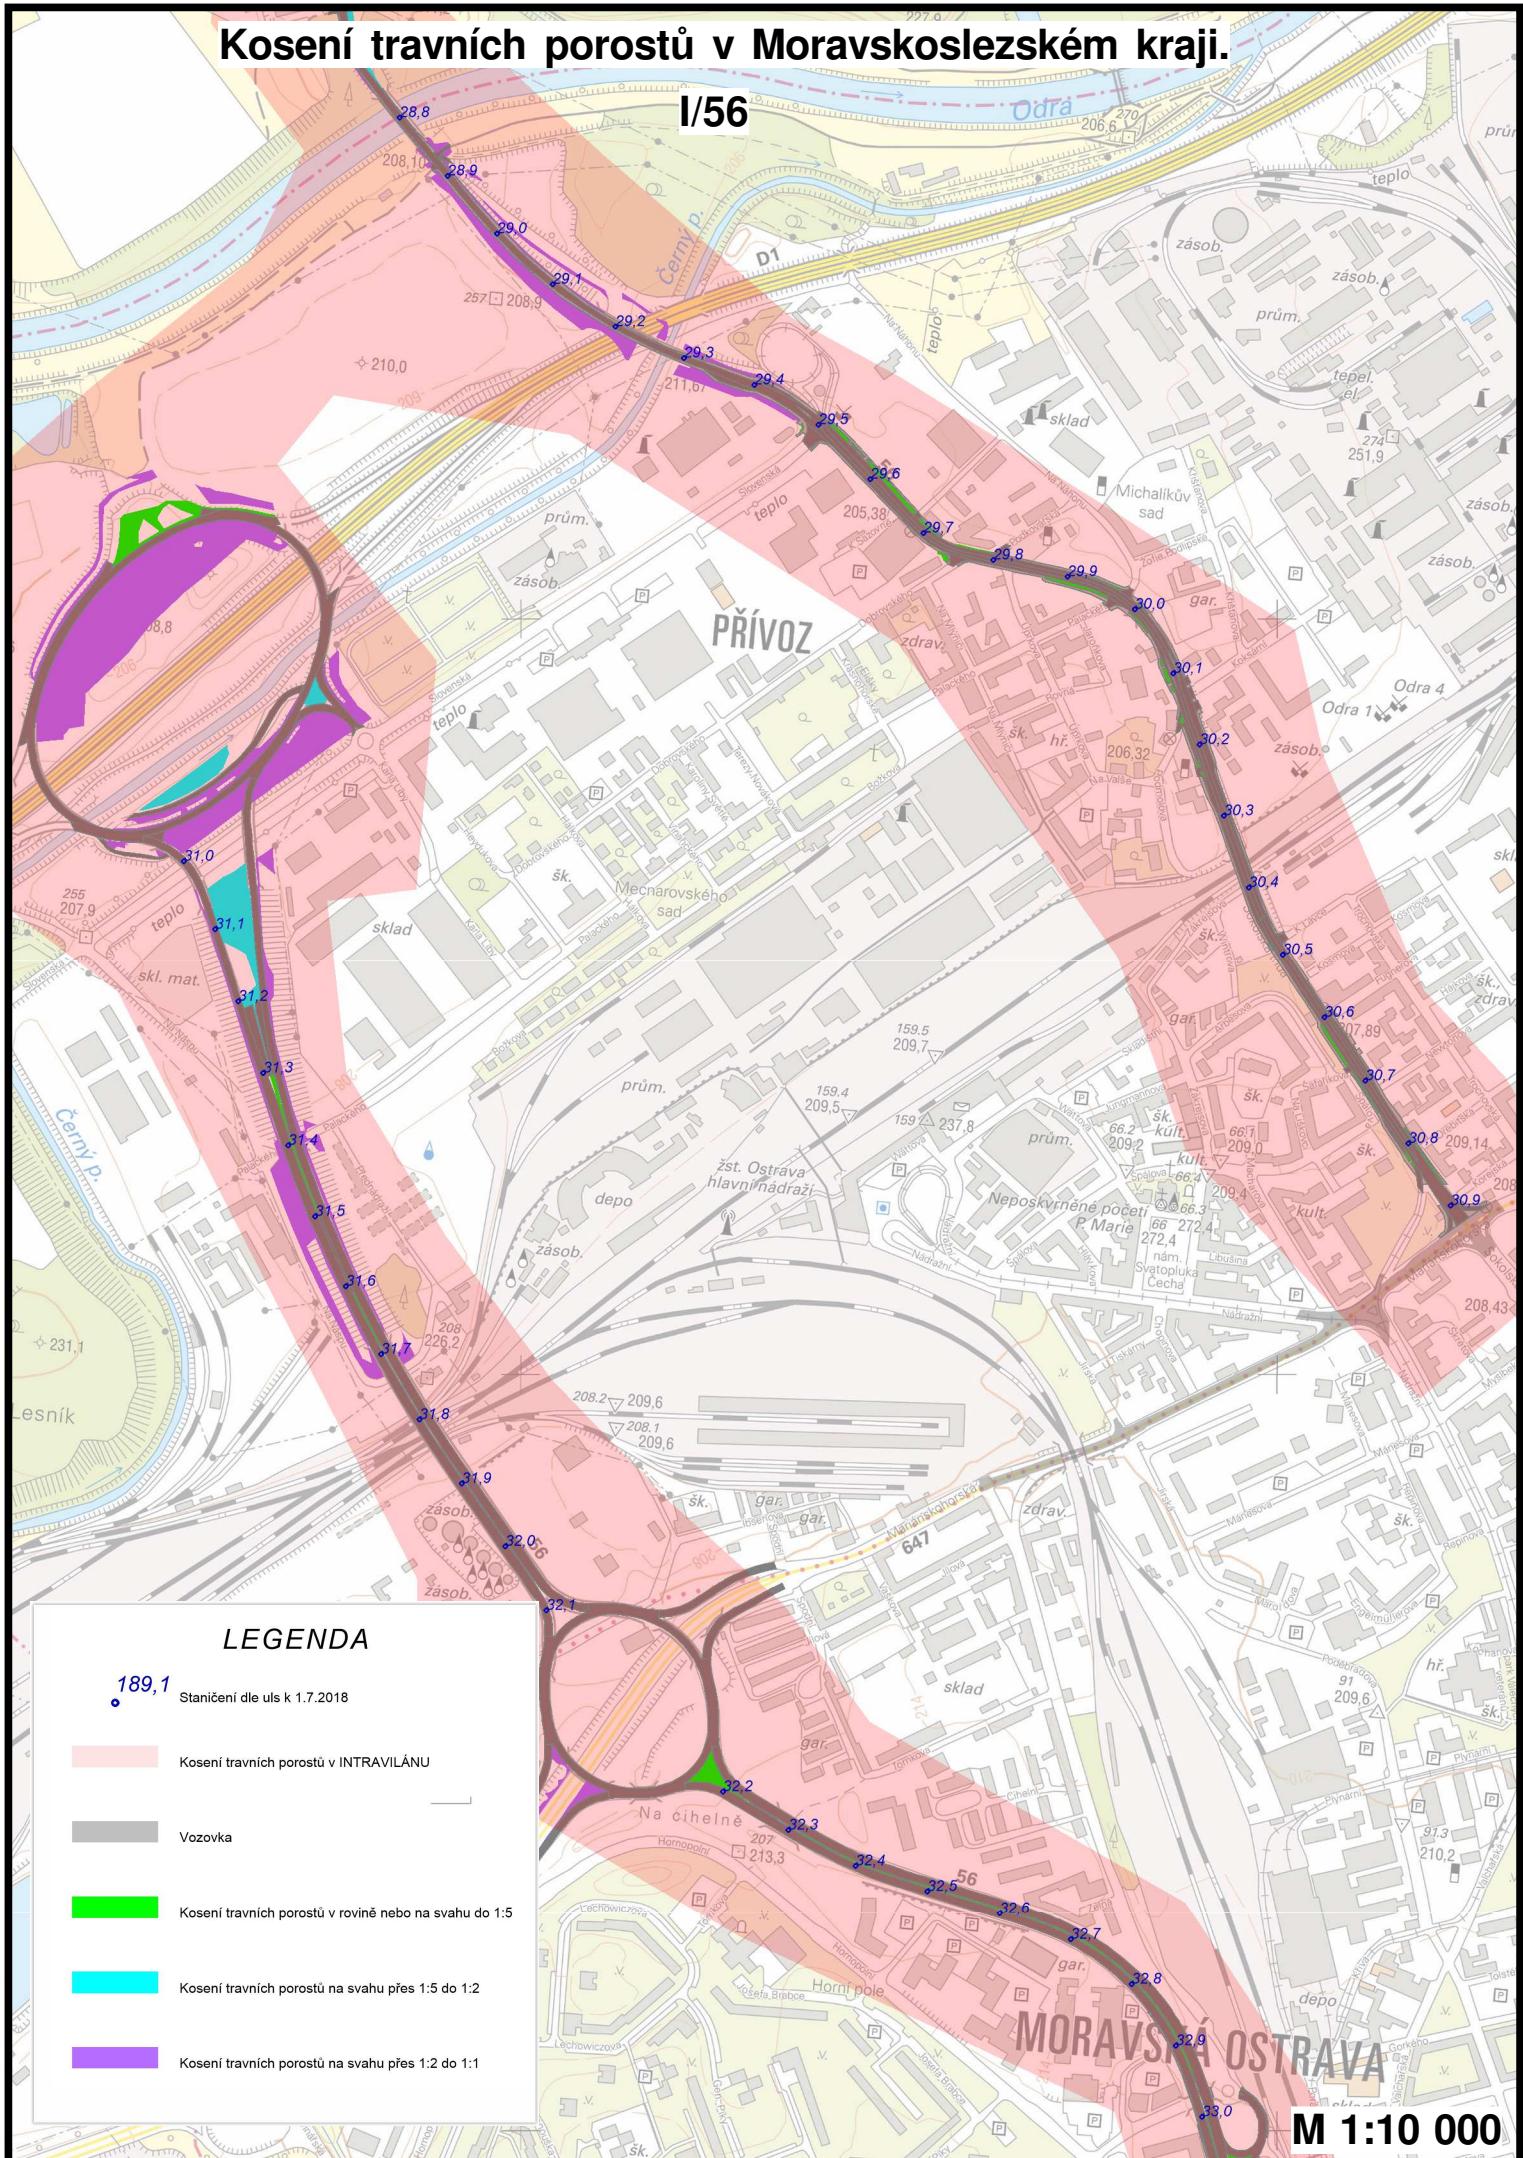

LEGENDA

189,1
Staničení dle ul s k. 1.7.2018

Kosení travních porostů v INTRAVILÁNU

Vozovka

Kosení travních porostů v rovině nebo na svahu do 1:5

Kosení travních porostů na svahu přes 1:5 do 1:2

Kosení travních porostů na svahu přes 1:2 do 1:1