


# Kosení travních porostů v Moravskoslezském kraji.

I/56

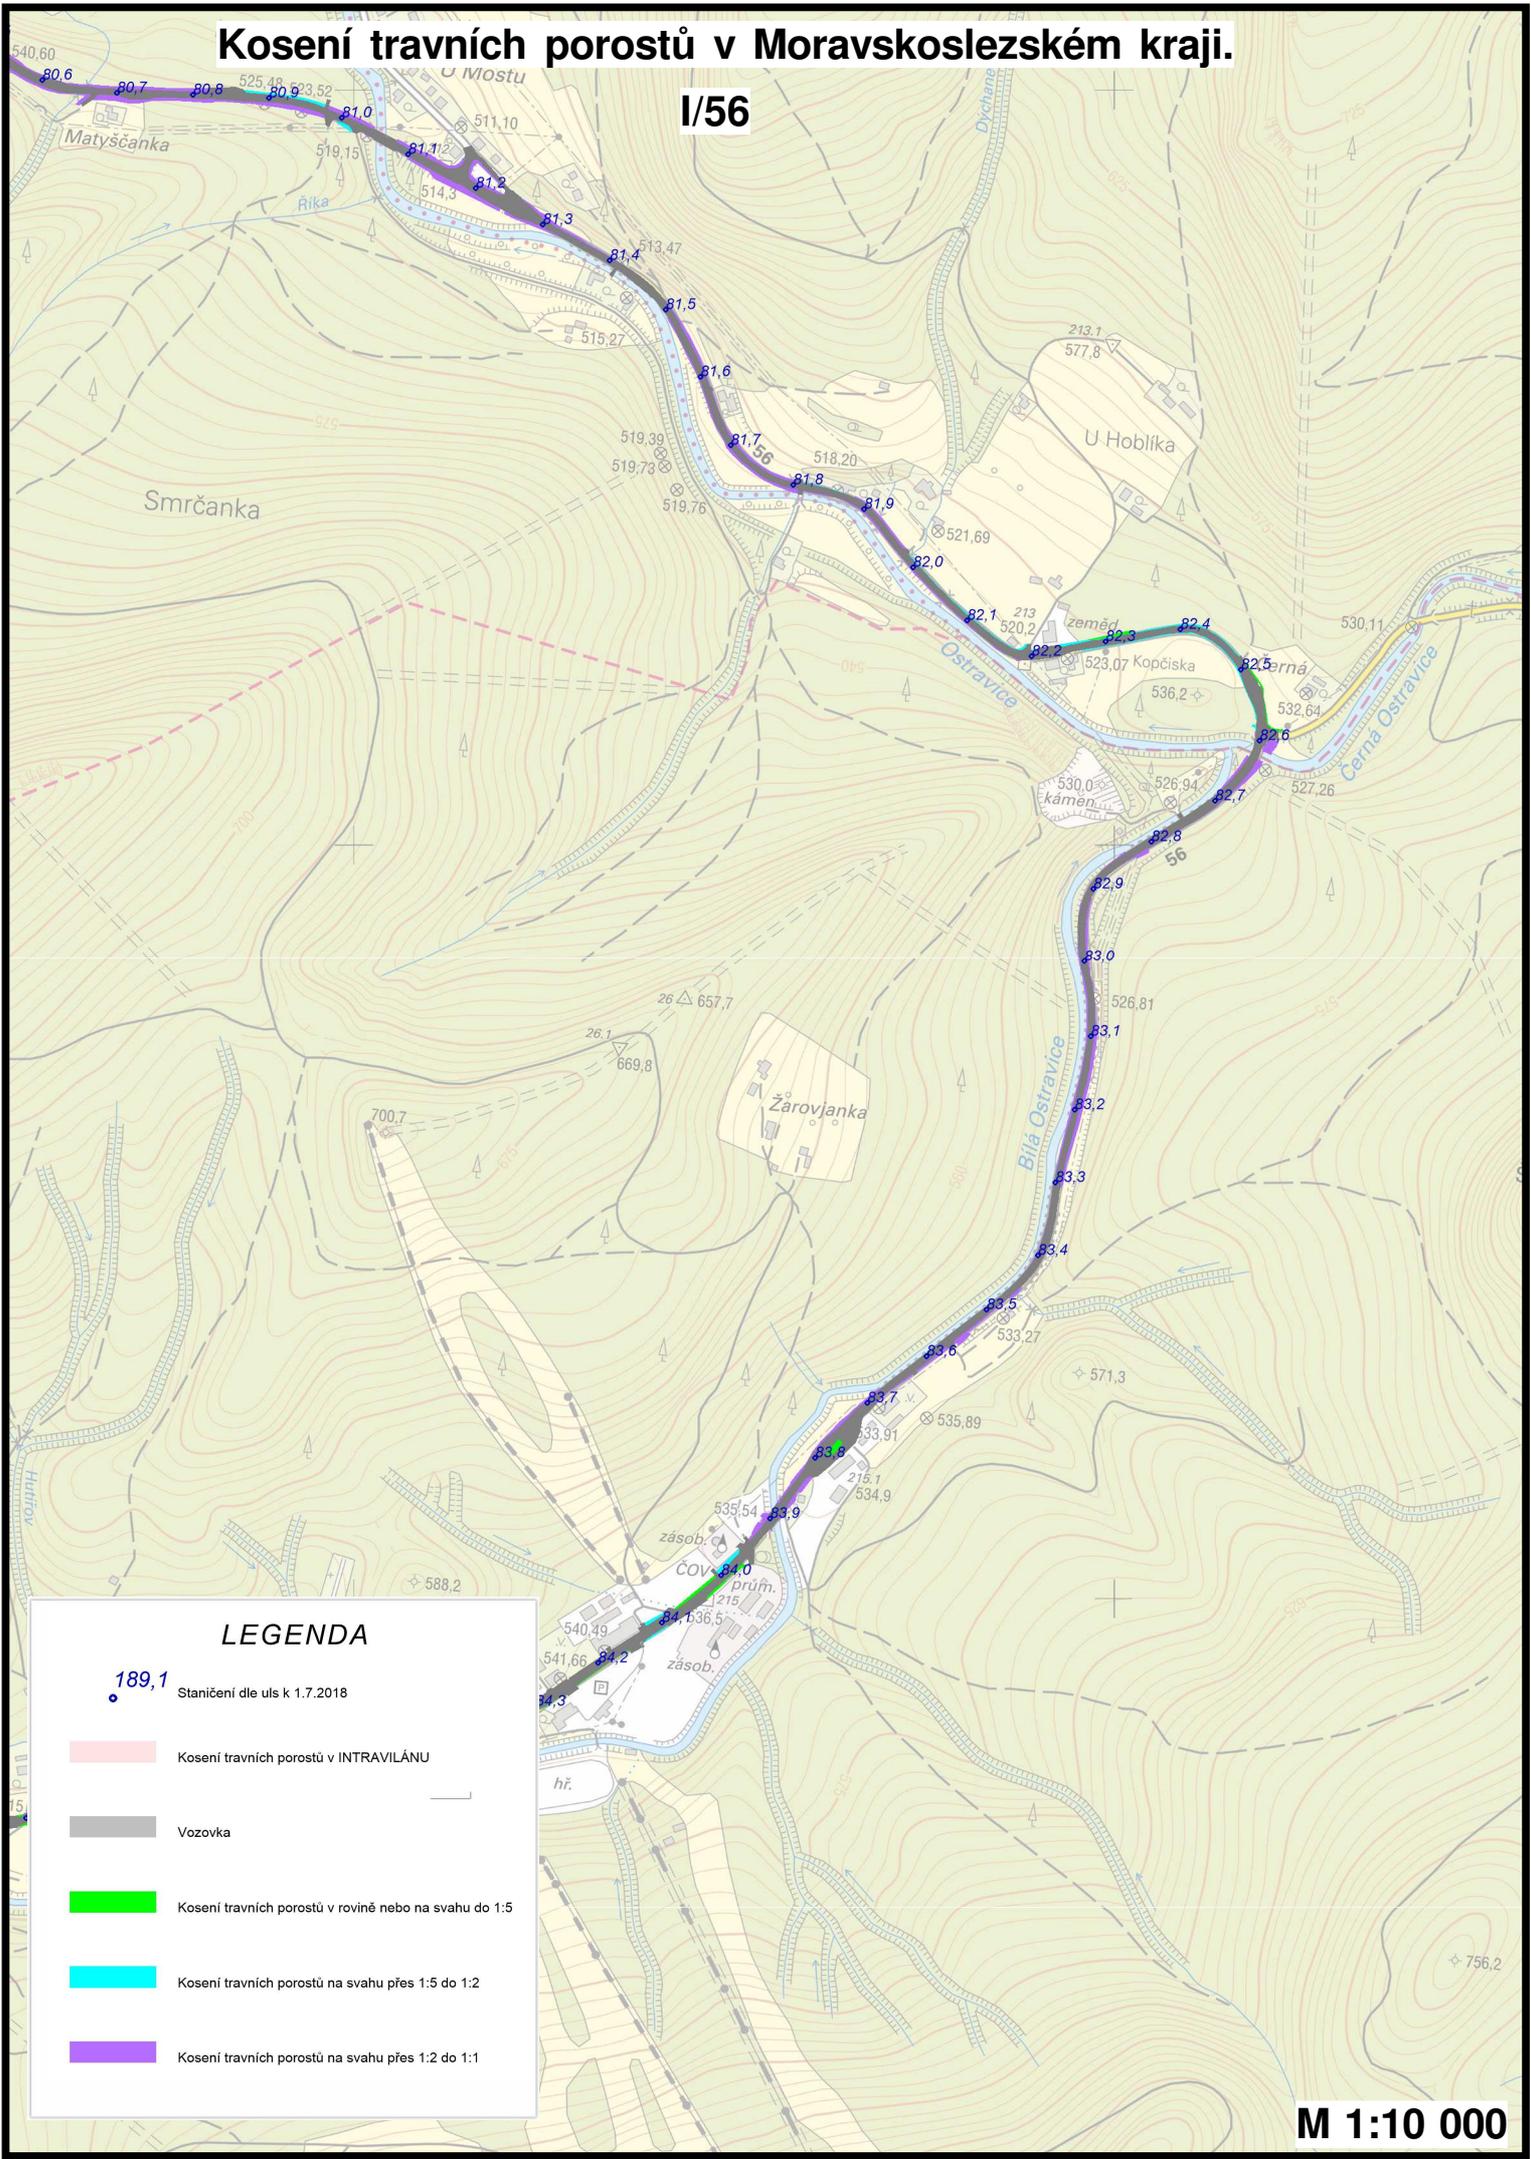

## LEGENDA

189,1

Staničení dle uls k 1.7.2018



Kosení travních porostů v INTRAVILÁNU



Vozovka



Kosení travních porostů v rovině nebo na svahu do 1:5



Kosení travních porostů na svahu přes 1:5 do 1:2



Kosení travních porostů na svahu přes 1:2 do 1:1

M 1:10 000