
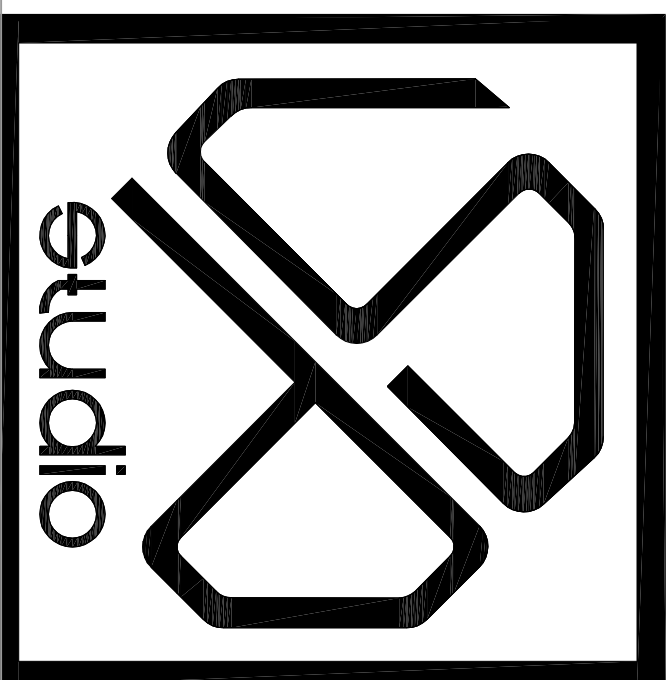


DETAIL DA 1

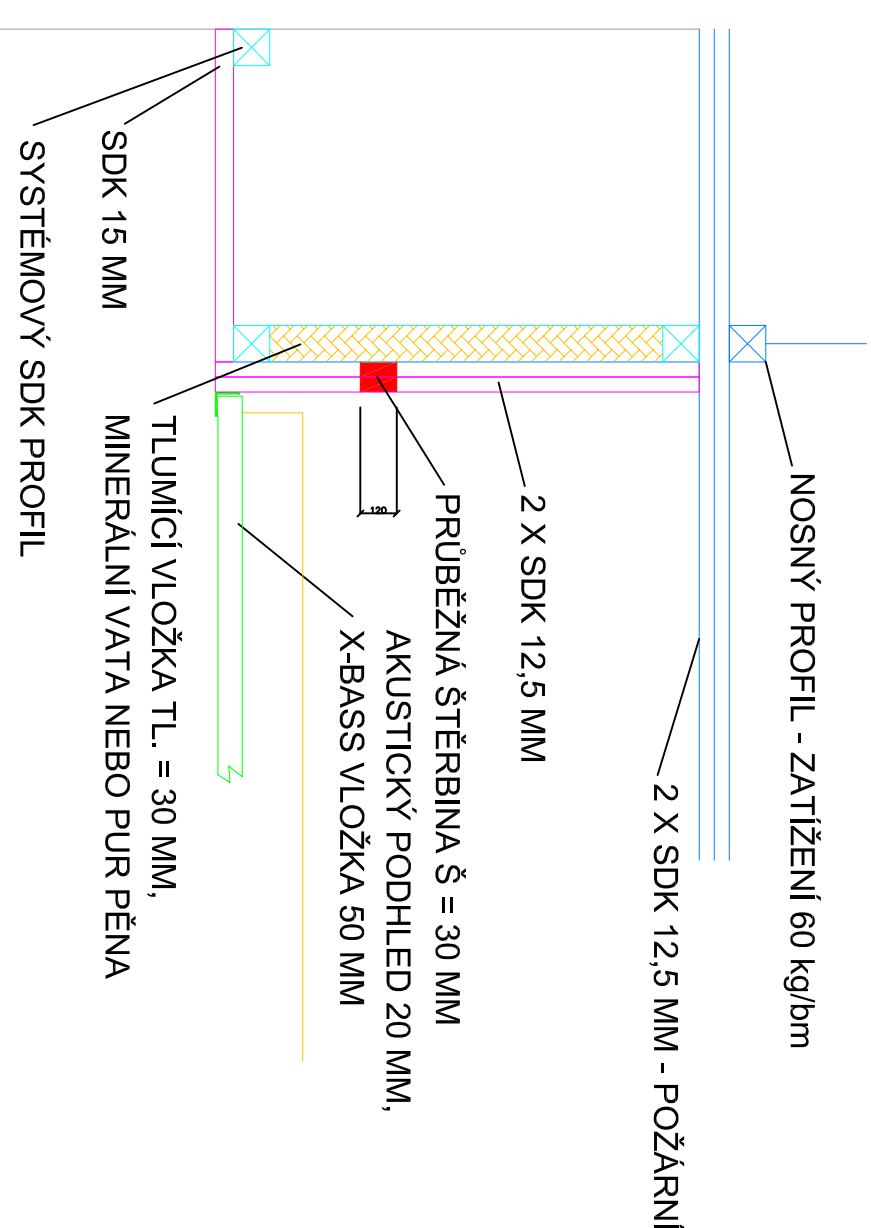

PROJEKTANT	VYPRACOVAL	SP STUDIO, s.r.o.	
ING. PAVEL PECHA	ING. R. DANĚK	ARCHITEKTONICKÁ KANCELÁŘ BUDĚJOVICKÁ 58, ČESKÝ KRUMLOV TEL. 380711315, FAX. 380712671	
INVESTOR	ZÁKLADNÍ UMĚLECKÁ ŠKOLA U HRISTÉ 527, 382 32 VELEŠÍN		
AKCE	STUPEŇ DPS		
PŘÍSTAVBA A STAVEBNÍ ÚPRAVY OBJEKTU ZUŠ VELEŠÍN	DATUM	04/2019	
	ZAKÁZKY	SP 2018/19	
VÝKRES SÁL - INTERIÉROVÉ ÚPRAVY, ŘEZ B-B	MĚŘÍTKO 1:25	Č. VÝKRESU	101