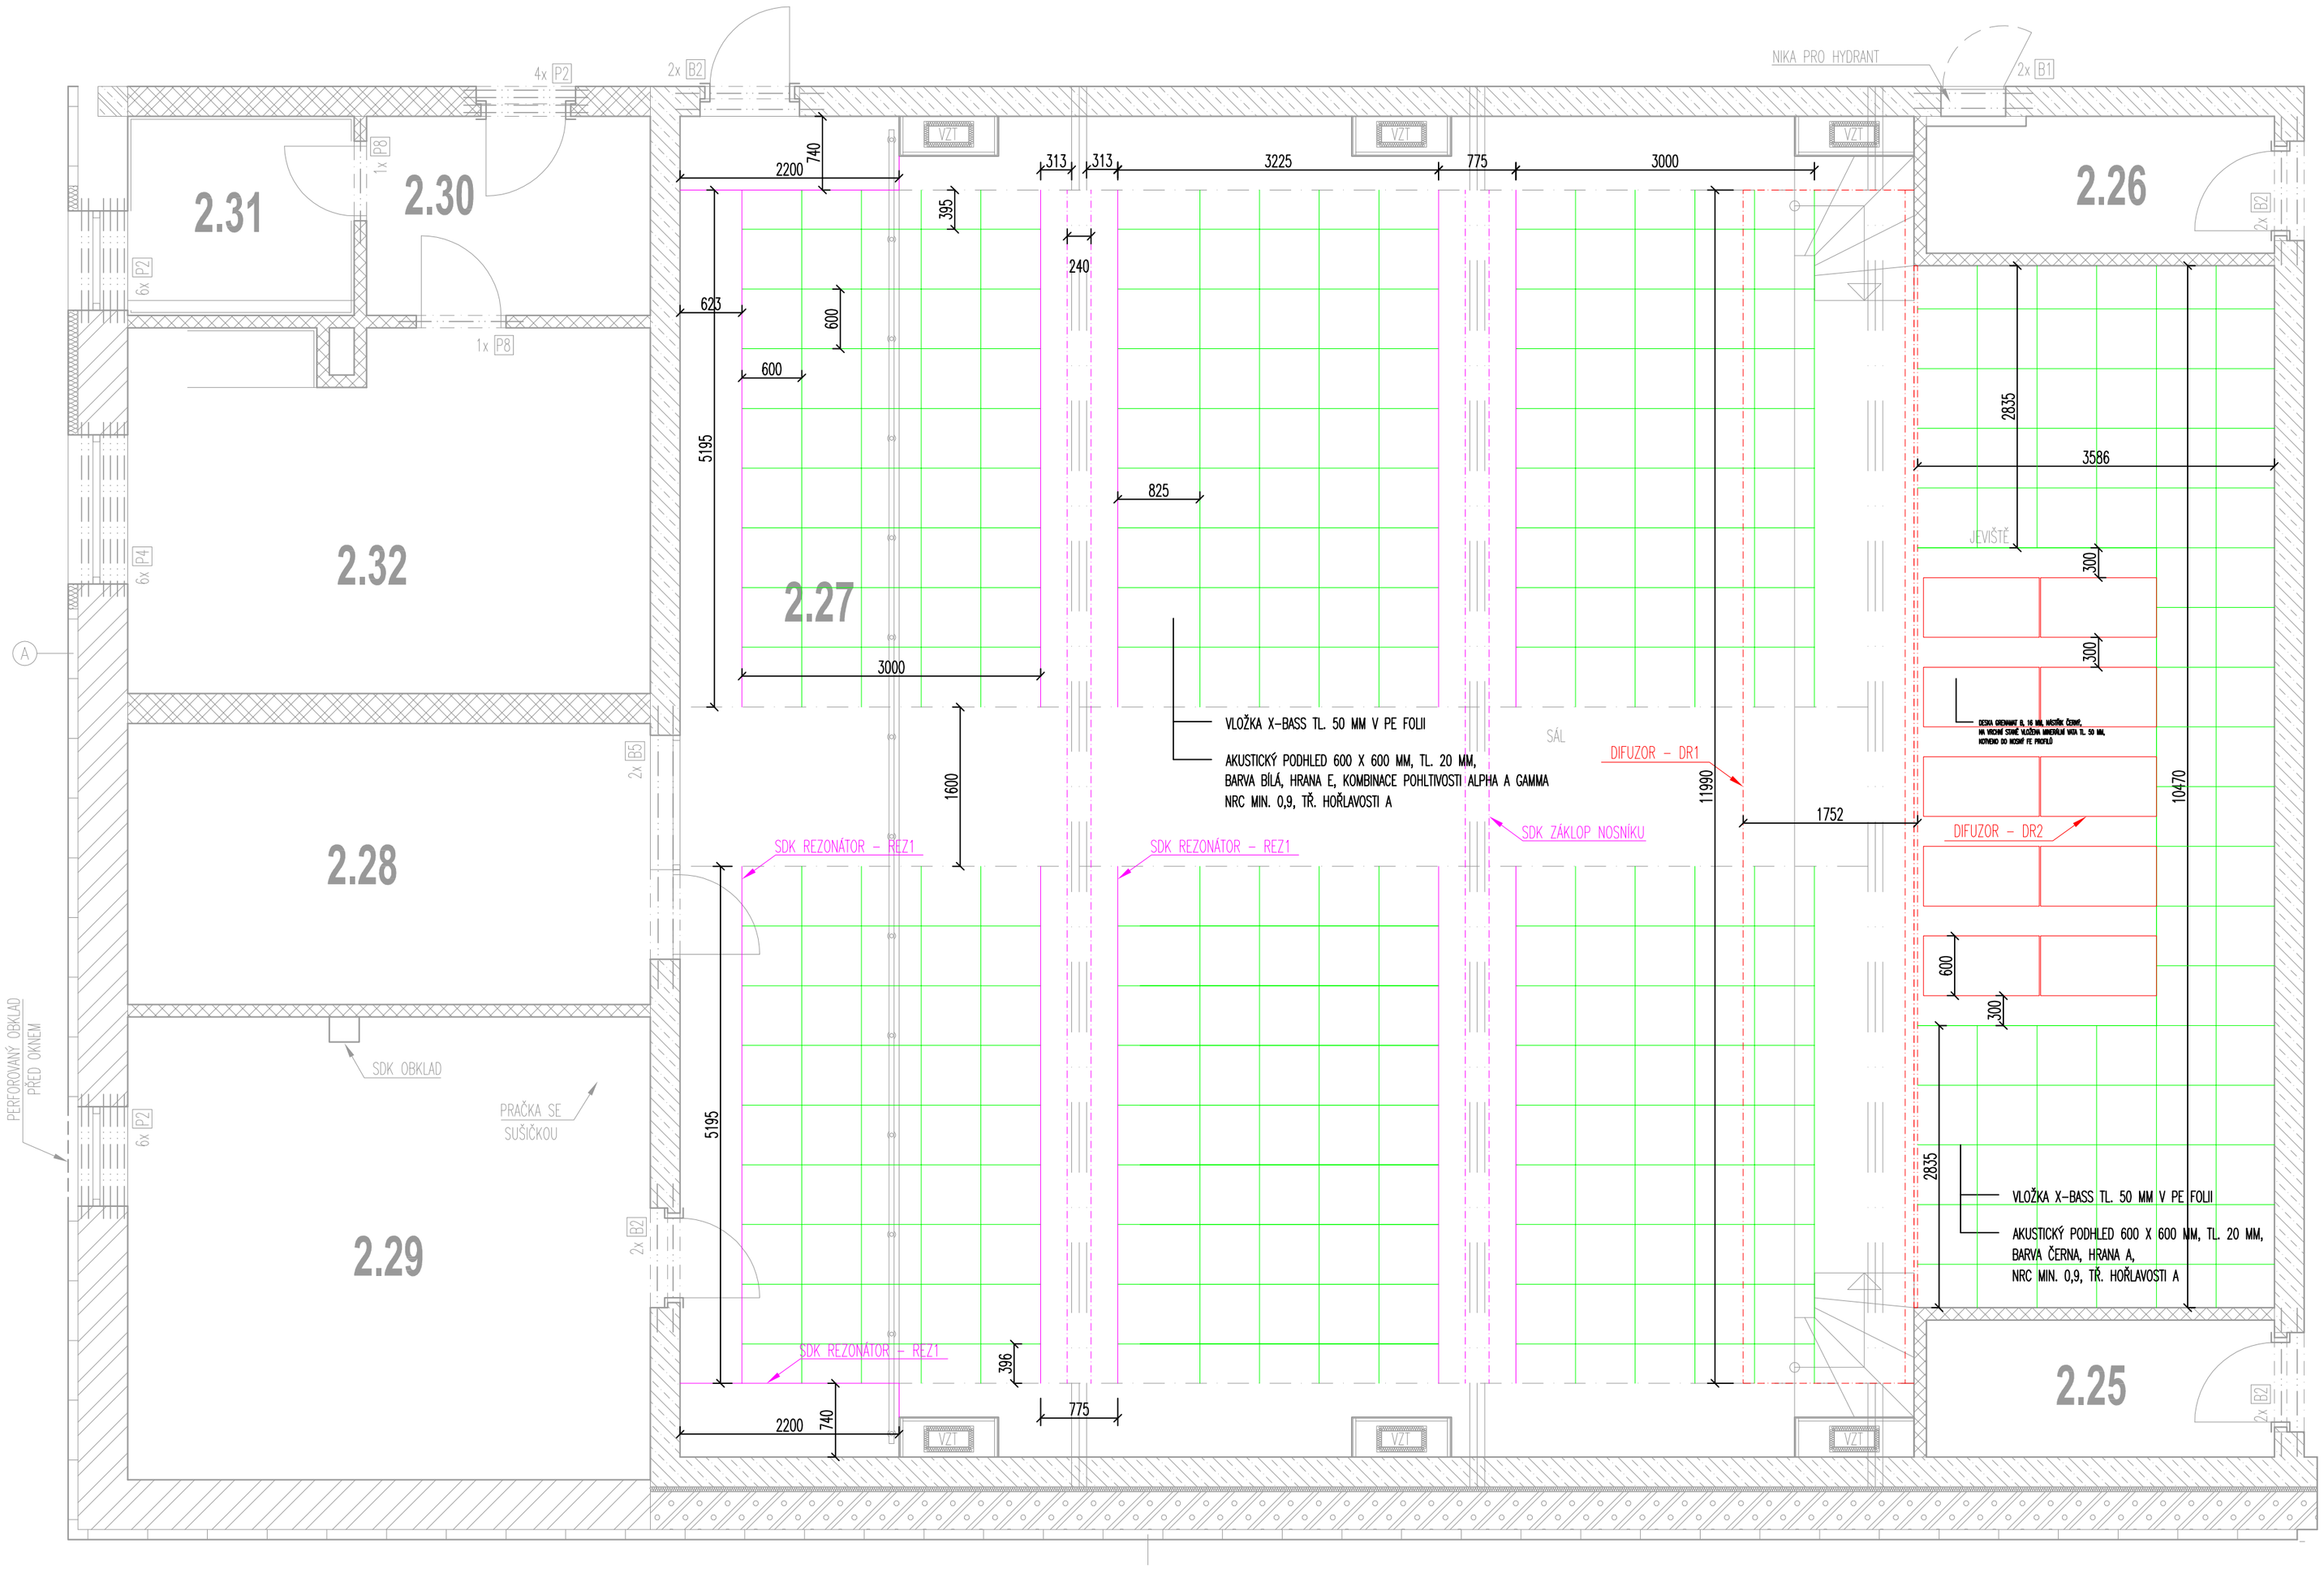

studio

PROJEKTANT: ING. PAVEL PECHA	VYPRACOVAL: ING. R. DANĚK	SP STUDIO, s.r.o. ARCHITEKTONICKÁ KANCELÁŘ BUDĚJOVICKÁ 58, ČESKÝ KRUMLOV TEL. 380711315, FAX. 380712671
INVESTOR: **ZÁKLADNÍ UMĚLECKÁ ŠKOLA** U HŘIŠTĚ 527, 382 32 VELEŠÍN		
AKCE: **PŘÍSTAVBA A STAVEBNÍ ÚPRAVY OBJEKTU ZUŠ VELEŠÍN**	STUPEŇ: DPS DATUM: 04/2019 ZAKÁZKY: SP 2018/19	
VÝKRES: SÁL - INTERIÉROVÉ ÚPRAVY, STROP	MĚŘÍTKO: 1:50	Č. VÝKRESU: I02