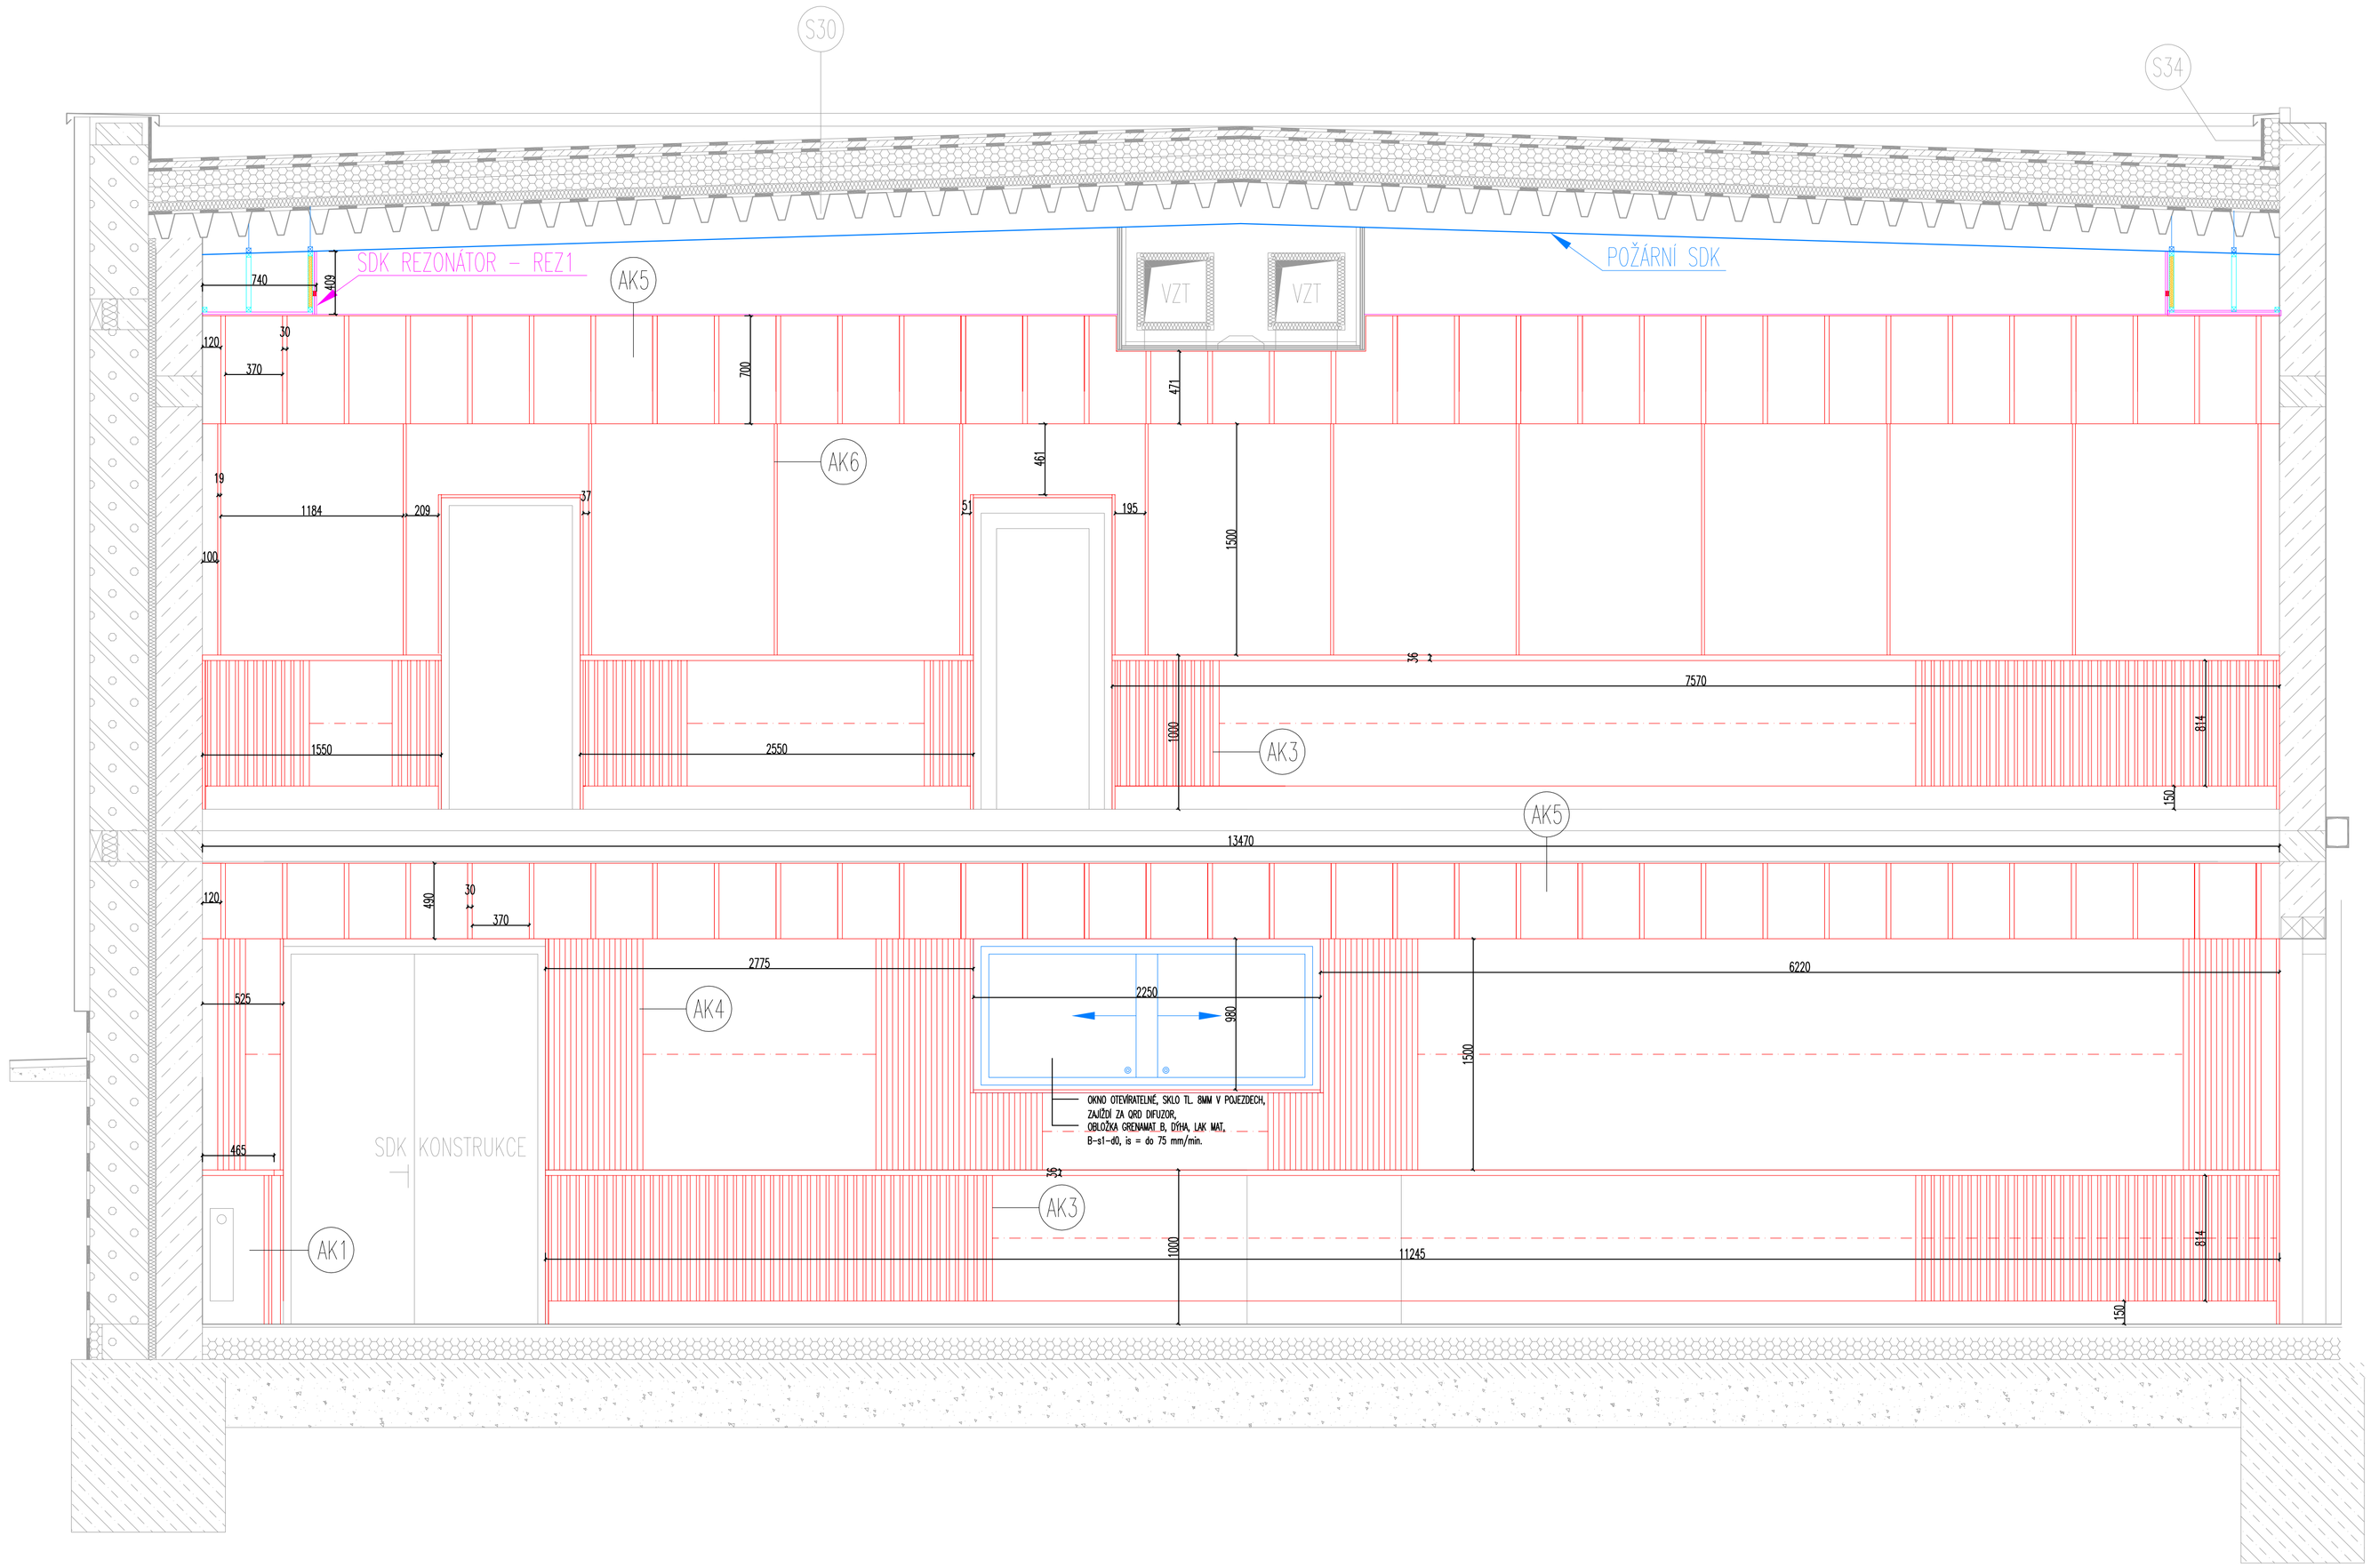

PROJEKTANT ING. PAVEL PECHA	VYPRACOVAL ING. R. DANĚK	SP STUDIO, s.r.o. ARCHITEKTONICKÁ KANCELÁŘ BUDĚJOVICKÁ 58, ČESKÝ KRUMLOV TEL. 380711315, FAX. 380712671	
INVESTOR **ZÁKLADNÍ UMĚLECKÁ ŠKOLA** U HŘIŠTĚ 527, 382 32 VELEŠÍN			
AKCE **PŘÍSTAVBA A STAVEBNÍ ÚPRAVY OBJEKTU ZUŠ VELEŠÍN**		STUPEŇ	DPS
		DATUM	04/2019
		ZAKÁZKY	SP 2018/19
VÝKRES SÁL - INTERIÉROVÉ ÚPRAVY, ZADNÍ STĚNA		MĚŘÍTKO 1:25	Č. VÝKRESU 103