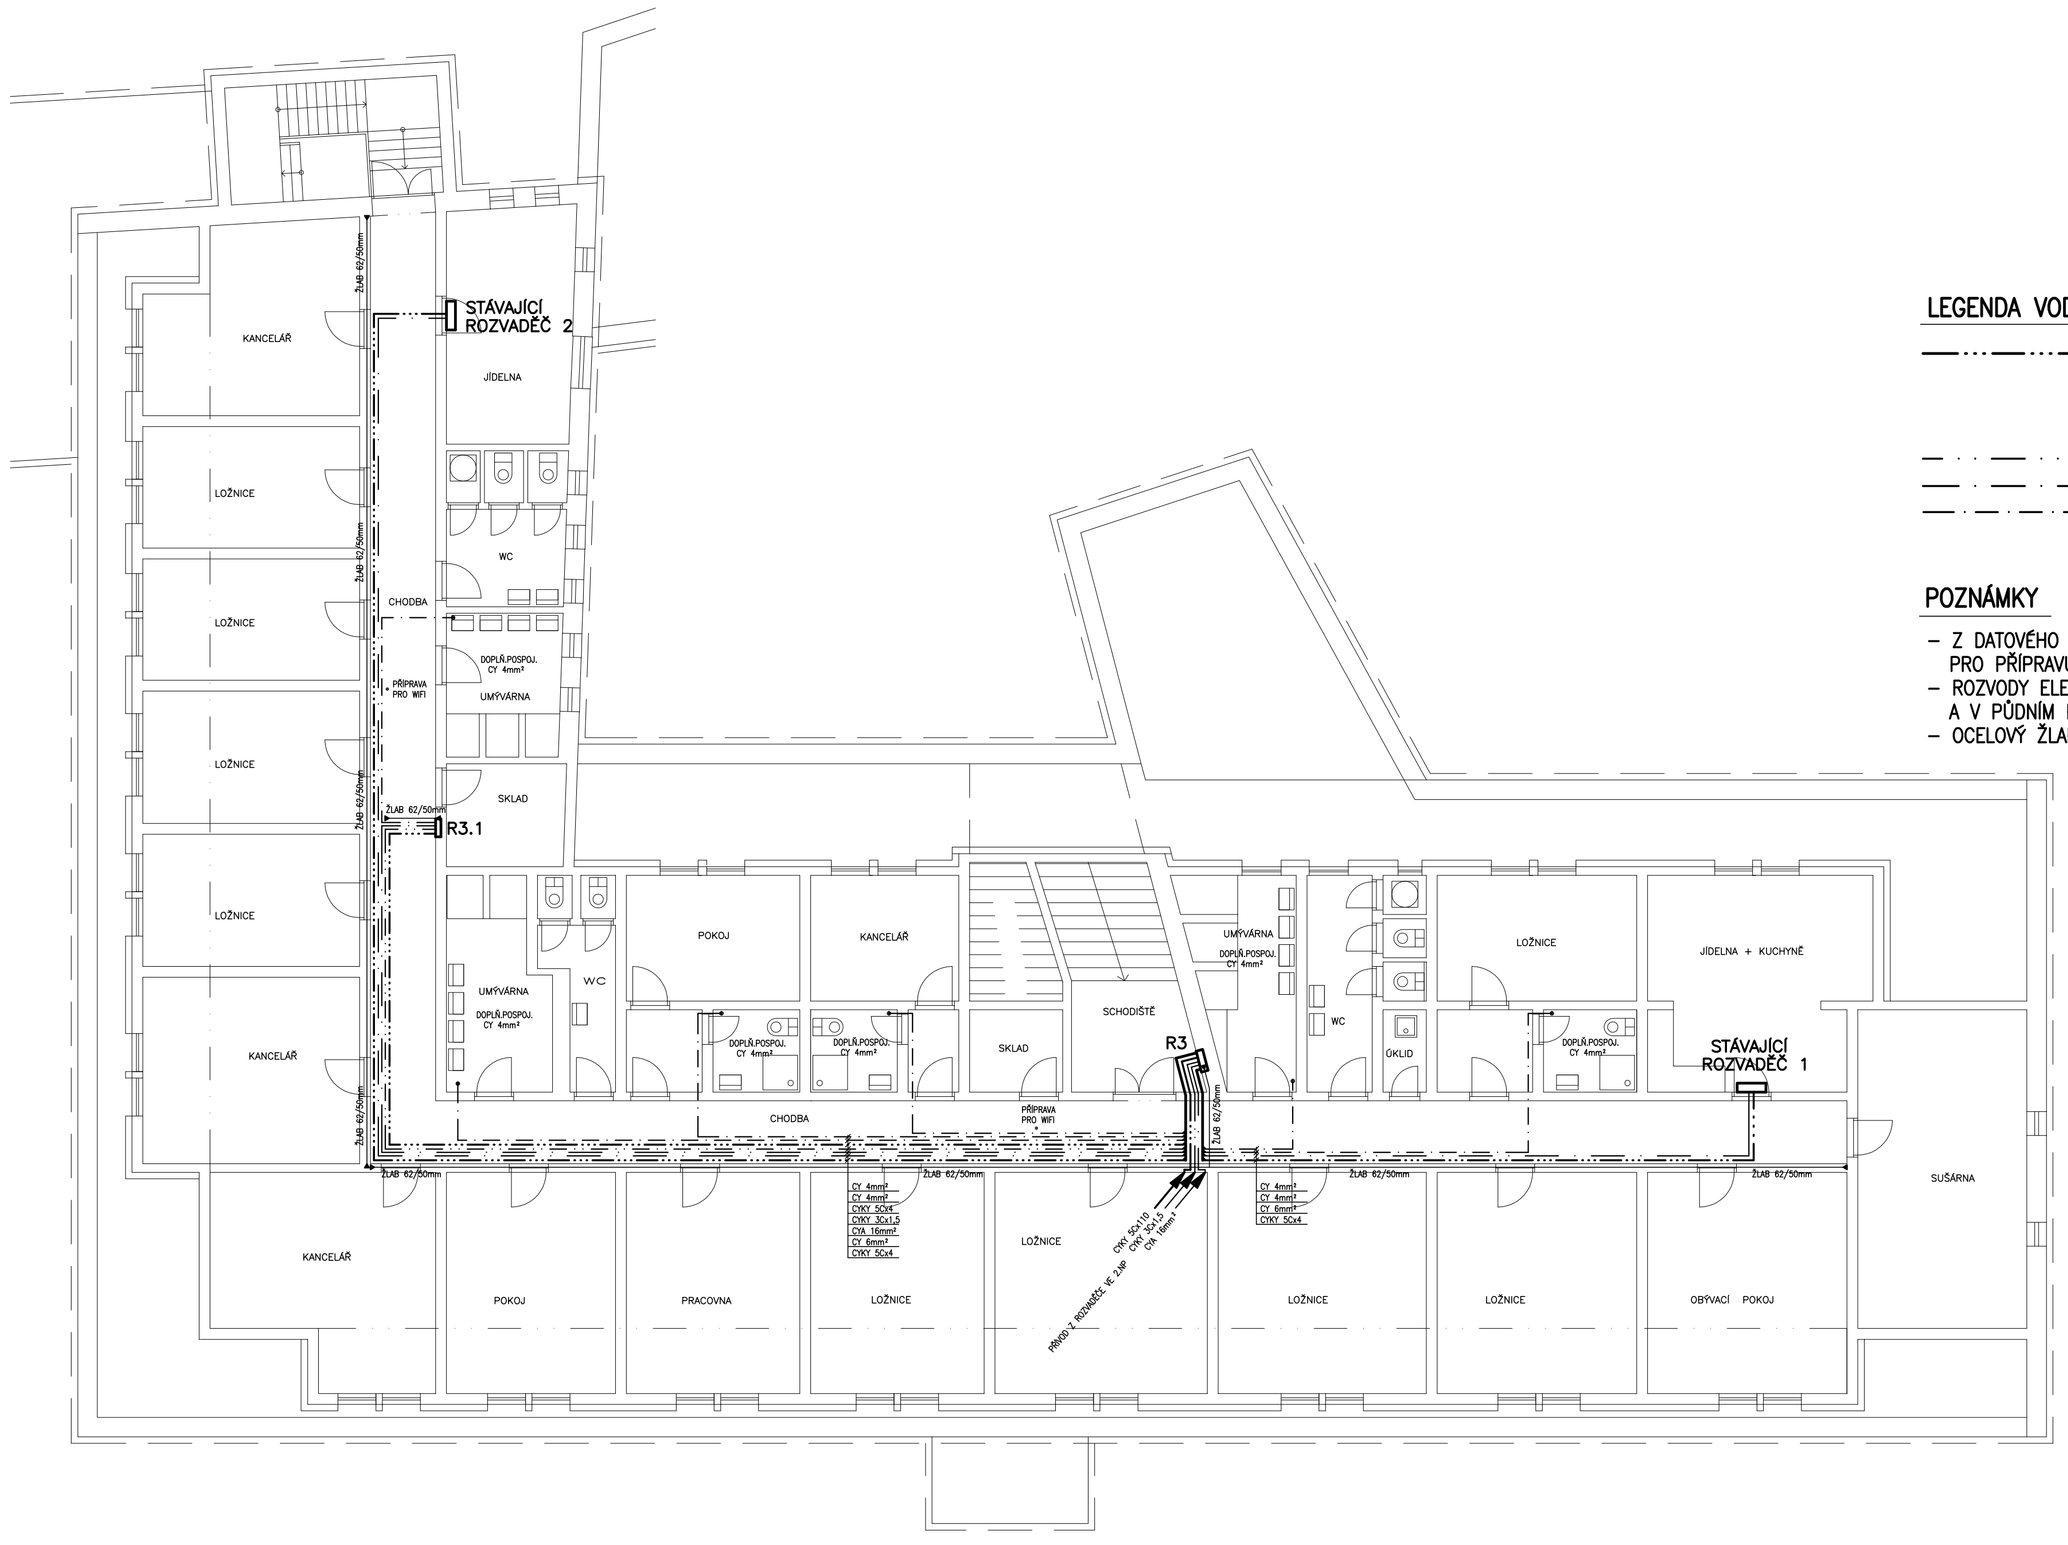

LEGENDA VODIČŮ

- PŘÍVOD PRO ROZVADĚČ R3 CYKY 5Cx10
- PŘÍVOD PRO ROZVADĚČ R3.1 CYKY 5Cx4
- PŘÍVOD PRO STÁV. ROZVADĚČ 1 CYKY 5Cx4
- PŘÍVOD PRO STÁV. ROZVADĚČ 2 CYKY 5Cx4
- OVLÁDACÍ VEDENÍ CYKY 3Cx1,5
- OCHRANNÉ POSPOJOVÁNÍ CY 6mm², CYA 16mm²
- DOPLŇUJICÍ POSPOJOVÁNÍ CY 4mm

POZNÁMKY

- Z DATOVÉHO ROZVADĚČE VE 2.NP BUDOU PŘIVEDENY DVA KABELY UTP Cat.5E PRO PŘÍPRAVU PRO WIFI
- ROZVODY ELEKTROINSTALACE BUDOU ULOŽENY V PŘÍČKÁCH Z SDK, POD OMÍTKOU A V PŮDNÍM PROSTORU
- OCELOVÝ ŽLAB 62x50mm BUDE UMÍSTĚN V PŮDNÍM PROSTORU

3 PEN AC 50Hz 400V/TN-C ; 3N PE AC 50 Hz 400V/TN-S
OCHRANA AUTOMATICKÝM ODPOJENÍM OD ZDROJE DLE ČSN 33 2000-4-41 ed.2

JEDNOTLIVÉ MATERIÁLY A VÝROBKY NAVRŽENÉ V TÉTO PD LZE ZAMĚNIT PO ODSOUHLASENÍ INVESTOREM A A PROJEKTANTEM ZA OBDOBNÉ JINÉHO VÝROBCE PŘI DODRŽENÍ DANÝCH VLASTNOSTÍ A CENOVÝCH RELACÍ !

ZODP. PROJEKTANT V. PÁRTL	VYPRACOVAL V. PÁRTL	VÁCLAV PÁRTL PROJEKTOVÁNÍ ELEKTRICKÝCH ZAŘÍZENÍ POD SKALKOU 543, ČESKÝ KRUMLOV
INVESTOR DĚTSKÝ DOMOV, ZÁKLADNÍ ŠKOLA A ŠKOLNÍ JÍDELNA SÍDLIŠTĚ MÍRU 40, 382 26 HORNÍ PLANÁ		ZAK. ČÍSLO: 20 – 19
AKCE **OPRAVA ELEKTRICKÝCH ROZVODŮ VČETNĚ SVÍTIDEL V PODKROVÍ BUDOVY č.p.115, HORNÍ PLANÁ**		DATUM: 04/2019 MĚŘÍTKO: 1:50 FORMÁT: 12 A4
DRUH PŘÍLOHY: HL. ROZVODY, POSPOJOVÁNÍ PODKROVÍ		Č.PARÉ: Č.VÝKRESU: D1.4.2