DETAIL KOTVENÍ VAZNÍKU RÁMU
NOVÝ STAV

M 1:10

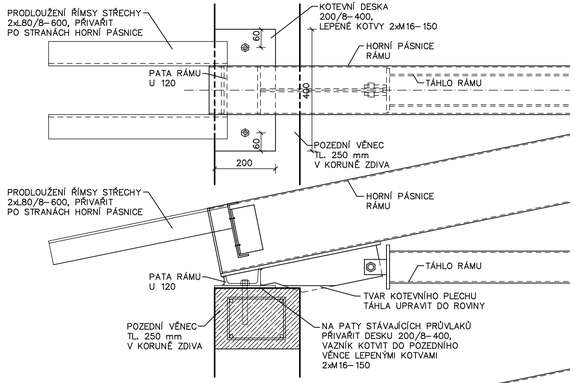

DETAIL KOTVENÍ VAZNÍKU RÁMU
PŮVODNÍ STAV

M 1:10

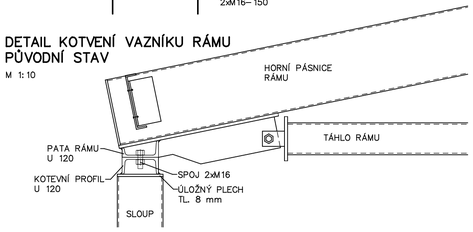

DETAIL KOTVENÍ POZEDNÍHO VĚNCE V HLAVICI SLOUPU

M 1:10

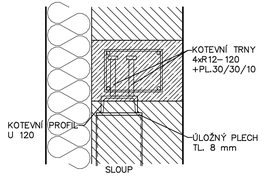

ŘEZ A1

M 1:50

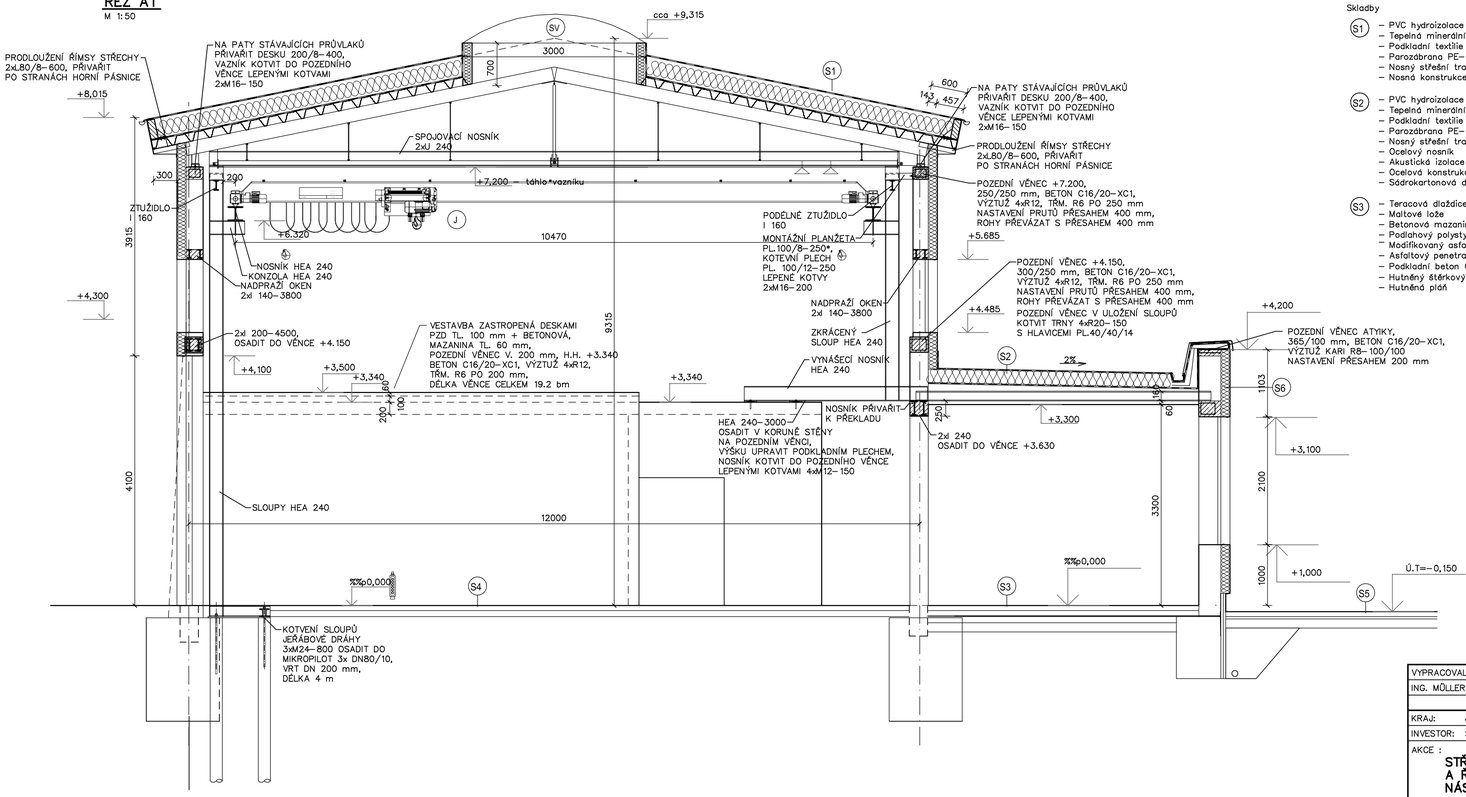

Skladby

S1
- PVC hydroizolace pás s výztužnou vložkou z polystyrenu
- Tepelná minerální izolace, tl.320 mm
- Podkladní textilie
- Parozábrana PE– fólie armovaná
- Nosný střešní trapéz. plech
- Nosná konstrukce– příhradový vazník

S2
- PVC hydroizolace pás s výztužnou vložkou z polystyrenu
- Tepelná minerální izolace, tl.320 mm, ve spádu
- Podkladní textilie
- Parozábrana PE– fólie armovaná
- Nosný střešní trapéz.plech
- Ocelový nosník
- Akustická izolace
- Ocelová konstrukce zavěšeného podhledu
- Sádrokartonová deska

S3
- Teracová dlaždice, tl.
- Maltové lože
- Betonová mazanina, tl.
- Podlahový polystyren EPS
- Modifikovaný asfaltový pás pro střední radonové riziko
- Asfaltový penetrační nátěr
- Podkladní beton C 20/25 tl. 70 mm vyztužený
- Hutněný štěrkový podsyp frakce 4–16 mm tl.150 mm
- Hutněná pláň

S4
- Nášlapná vrstva s miner.vsypem
- Drátkobeton tl. 150mm+ ocel. výztuž 8x150x150
- Geotextilie
- Hydroizolace
- Hutněný štěrkový podsyp frakce 4–16 mm
- Hutněná pláň

S5
- Betonová dlažba, tl. 80 mm
- Lože štěrkodrt, frakce 4–8, tl. 30 mm
- Drcené kamenivo, frakce 8–16, tl.100 mm
- Drcené kamenivo, frakce 16–32, tl.200 mm
- Hutněná pláň

S6
- Vrchní silikátová omítka,zrnitě tl. 1,5 mm
- Nosná vrstva omítky,skelná tkanina, cca tl. 3 mm
- Tepelná izolace, tl.150 mm
- Keramická tvárnice, Heluz P15 25 tl. 375 mm
- Omítka MVC, tl. 15 mm
- Malba

SV HŘEBENOVÝ SVĚTLÍK
- el. ovládání otevírání
- součinitel prostupu tepla Uw= [W/m2K]

J MOSTOVÝ JEŘÁB
- pracovní výška zdvihu háku– 5200 mm

POZNÁMKA:

– VEŠKERÉ ROZMĚRY NUTNO PŘEMĚŘIT PŘÍMO NA STAVBĚ PŘI REALIZACI, VZHLEDEM K CHARAKTERU STAVBY MAJÍCÍ NÁVAZNOST NA STÁVAJÍCÍ KONSTRUKCE

– VEŠKERÉ NESROVNALOSTI PROJEKTU SE SKUTEČNOSTÍ NUTNO KONZULTOVAT S INVESTOREM POPŘ. PROJEKTANTEM

– FIX +/–0.00, stávající čistá podlaha I.NP

VYPRACOVAL				Ing.Václav Muller
ING. MÜLLER				PROJEKČNÍ KANCELÁŘ
				390 03 Tábor, kpt.Jaroše 2404
KRAJ: JIHOČESKÝ		MAGISTRÁT: SOBĚSLAV		tel.381 254 405 IČO 40699501
INVESTOR: SSŘ A ZŠ SOBĚSLAV, WILSONOVA 405, 39201 SOBĚSLAV				FORMÁT 4 A4
AKCE : STŘEDISKO ODBORNÉHO VÝCVIKU TECHNICKÝCH A ŘEMESLNÝCH UČEBNÍCH OBORŮ, NÁSTAVBA, PŘÍSTAVBA, STAVEBNÍ ÚPRAVA Č.P. 469				MĚŘÍTKO 1:50
				DATUM 04/2017
				ÚČEL DPS
				ČÍS.ZAK. ...
OBSAH : D.1.2 STAVEBNĚ KONSTRUKČNÍ ŘEŠENÍ ŘEZ A1 – KONSTRUKČNÍ ČÁST				Č.VÝKR. D.1.2–07
				PARÉ Č.