


BĚŽNÝ SLOUP –

CELKEM 11 SESTAV

M 1:20

BĚŽNÝ SLOUP – POHLED


M 1:20

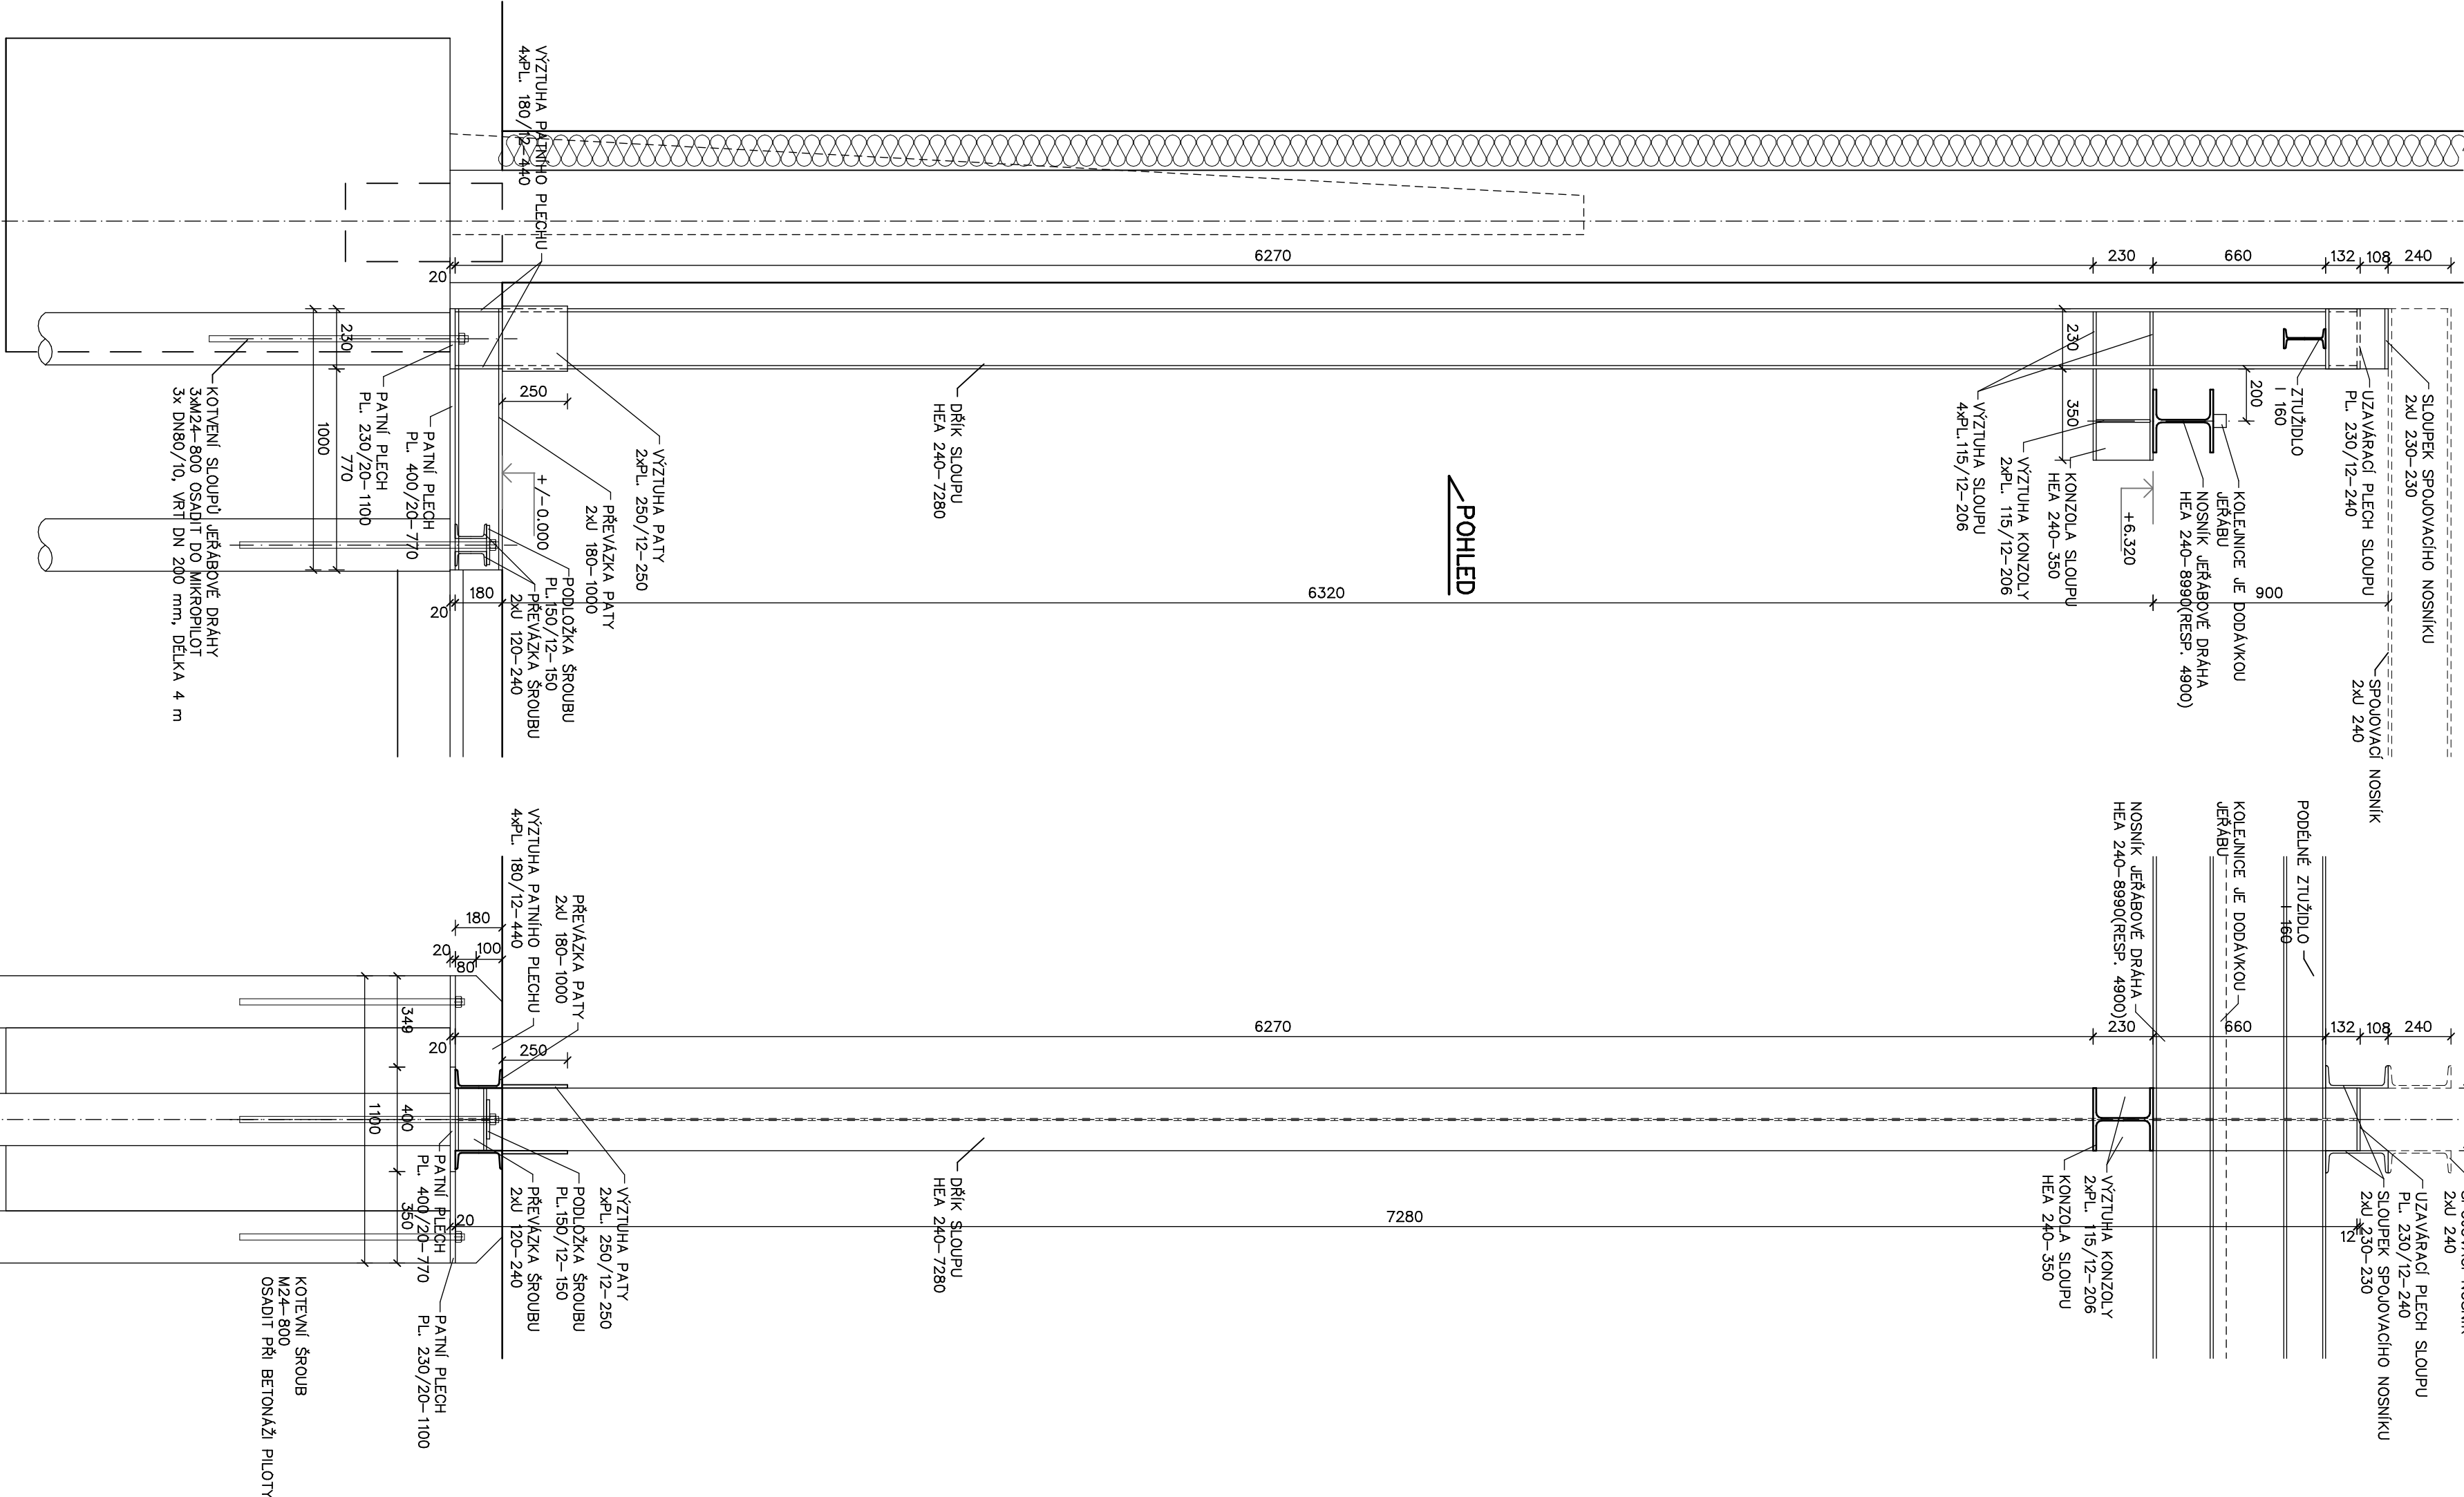

ZKRÁCENÝ SLOUP


CELKEM 1 SESTAVA

M 1:20

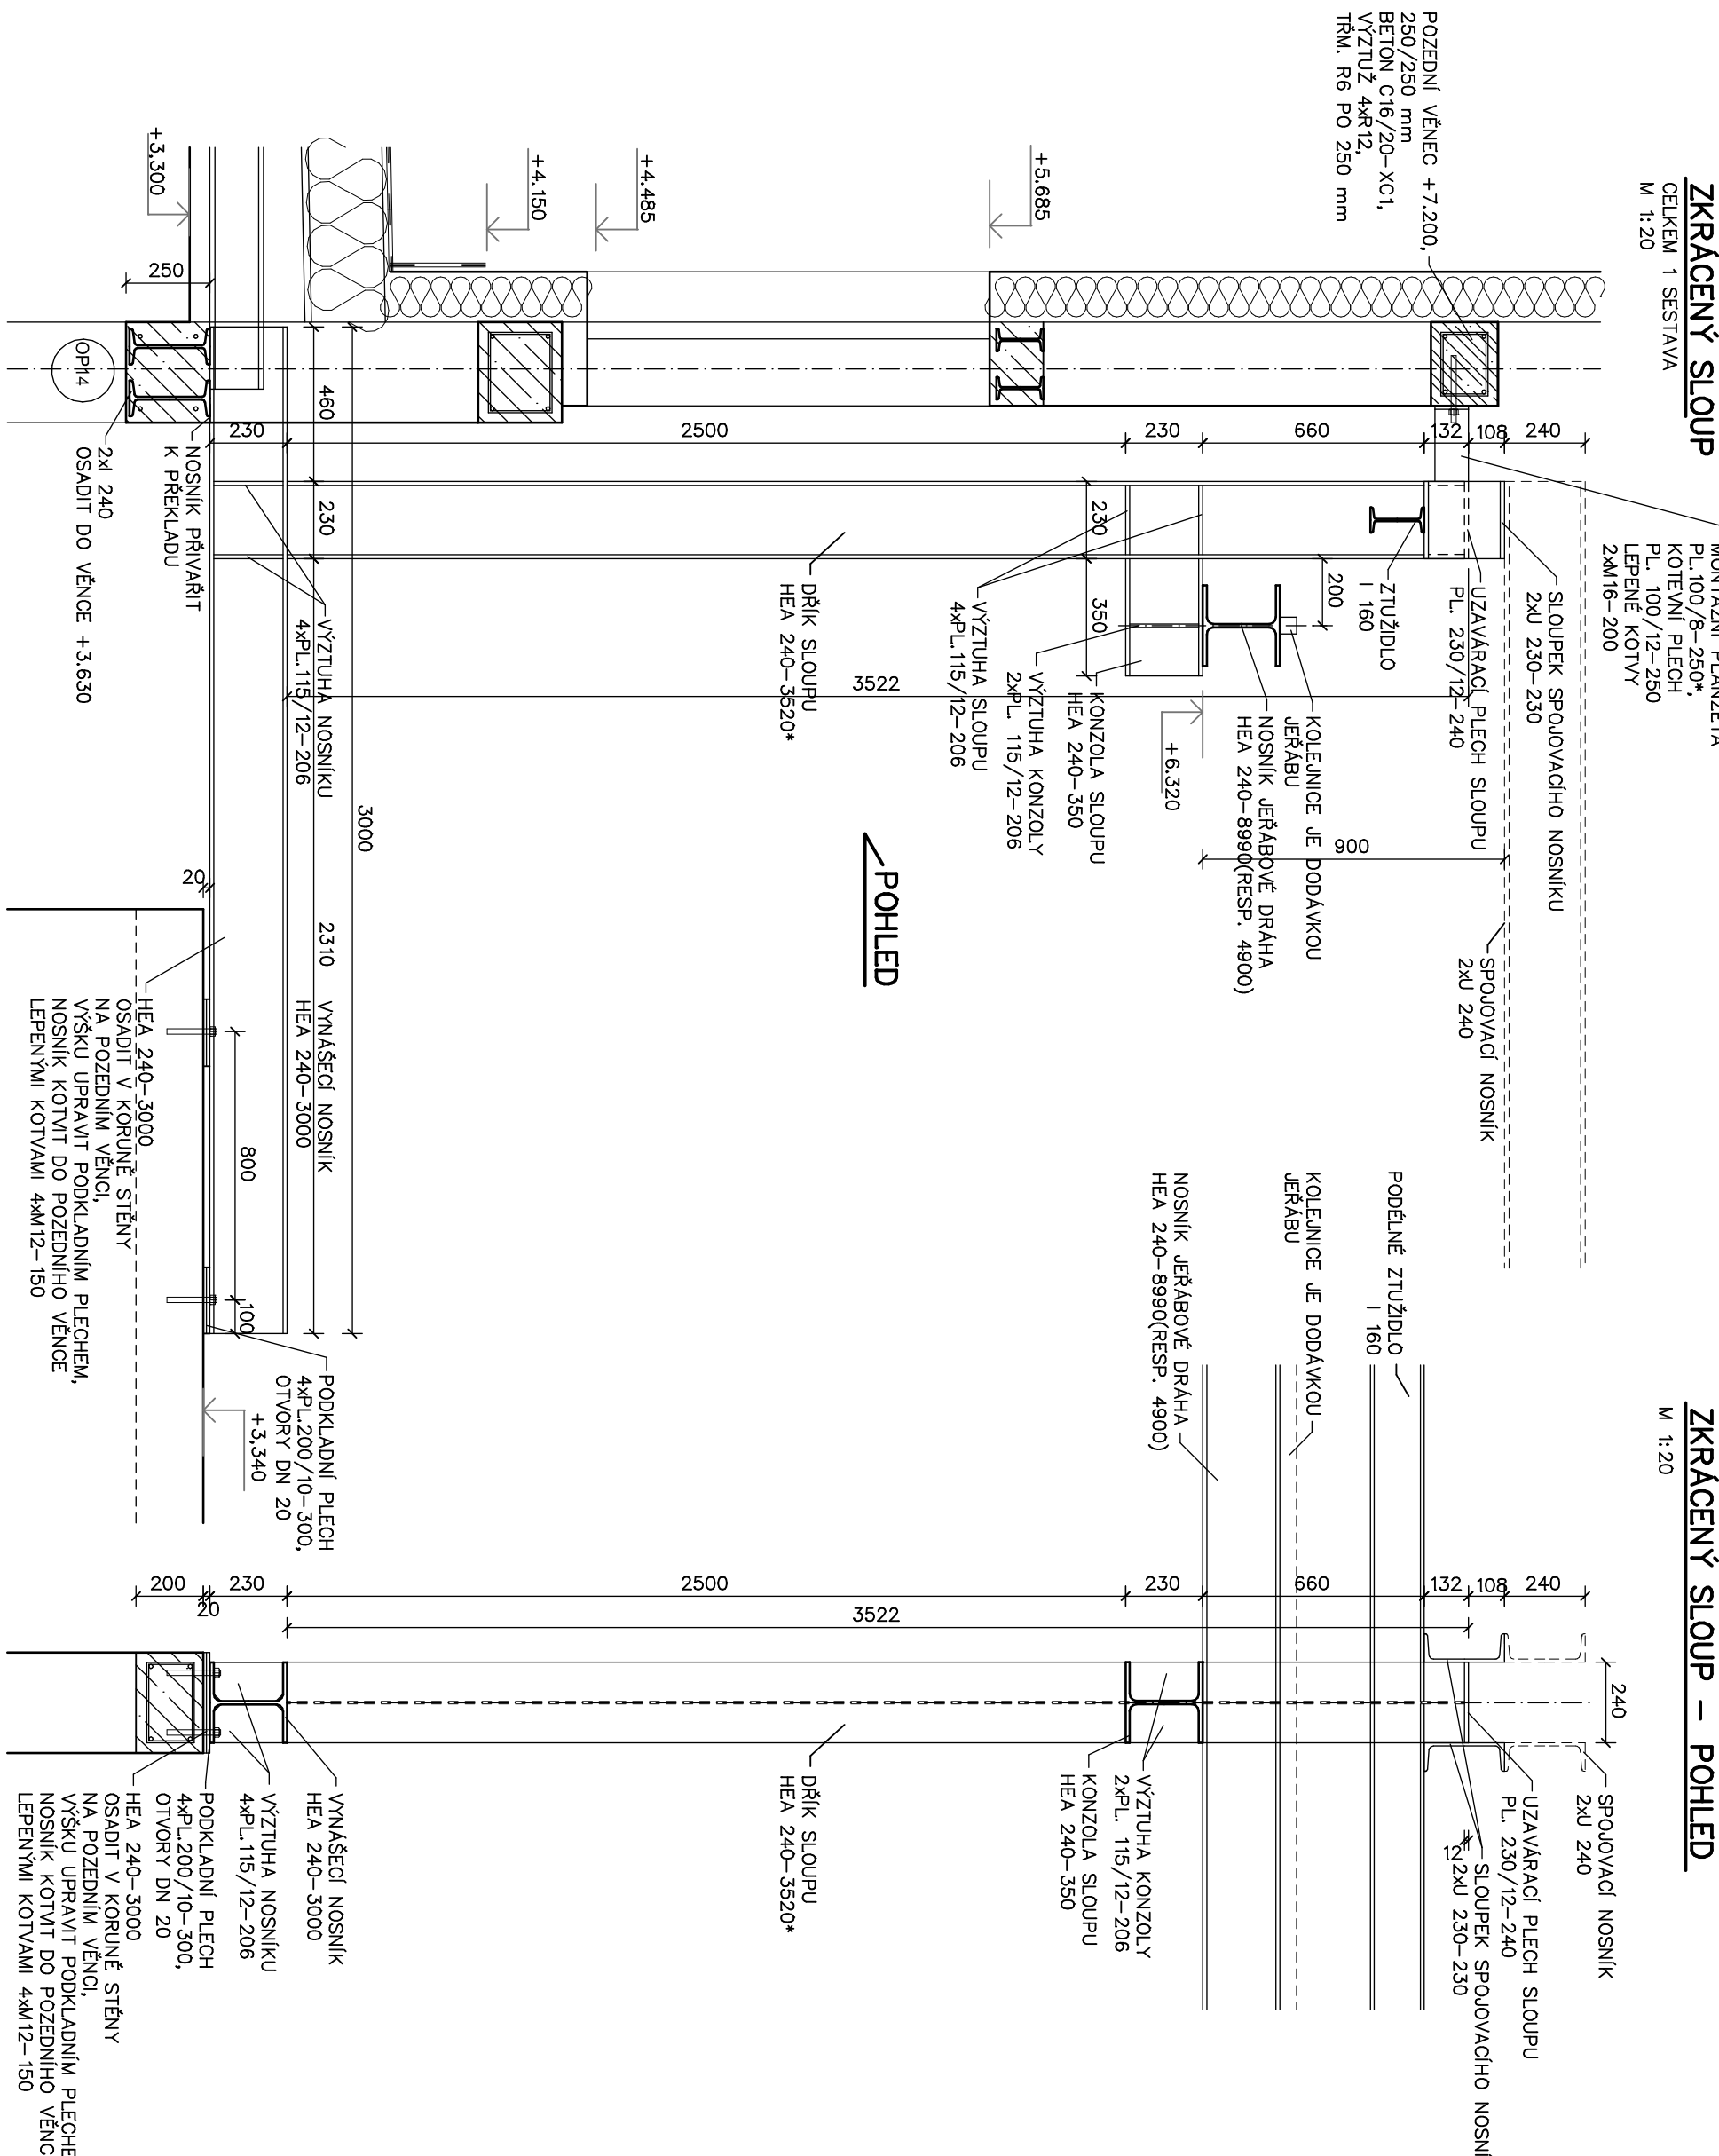

PATA ZKRÁCENÉHO SLOUPU

M 1:20

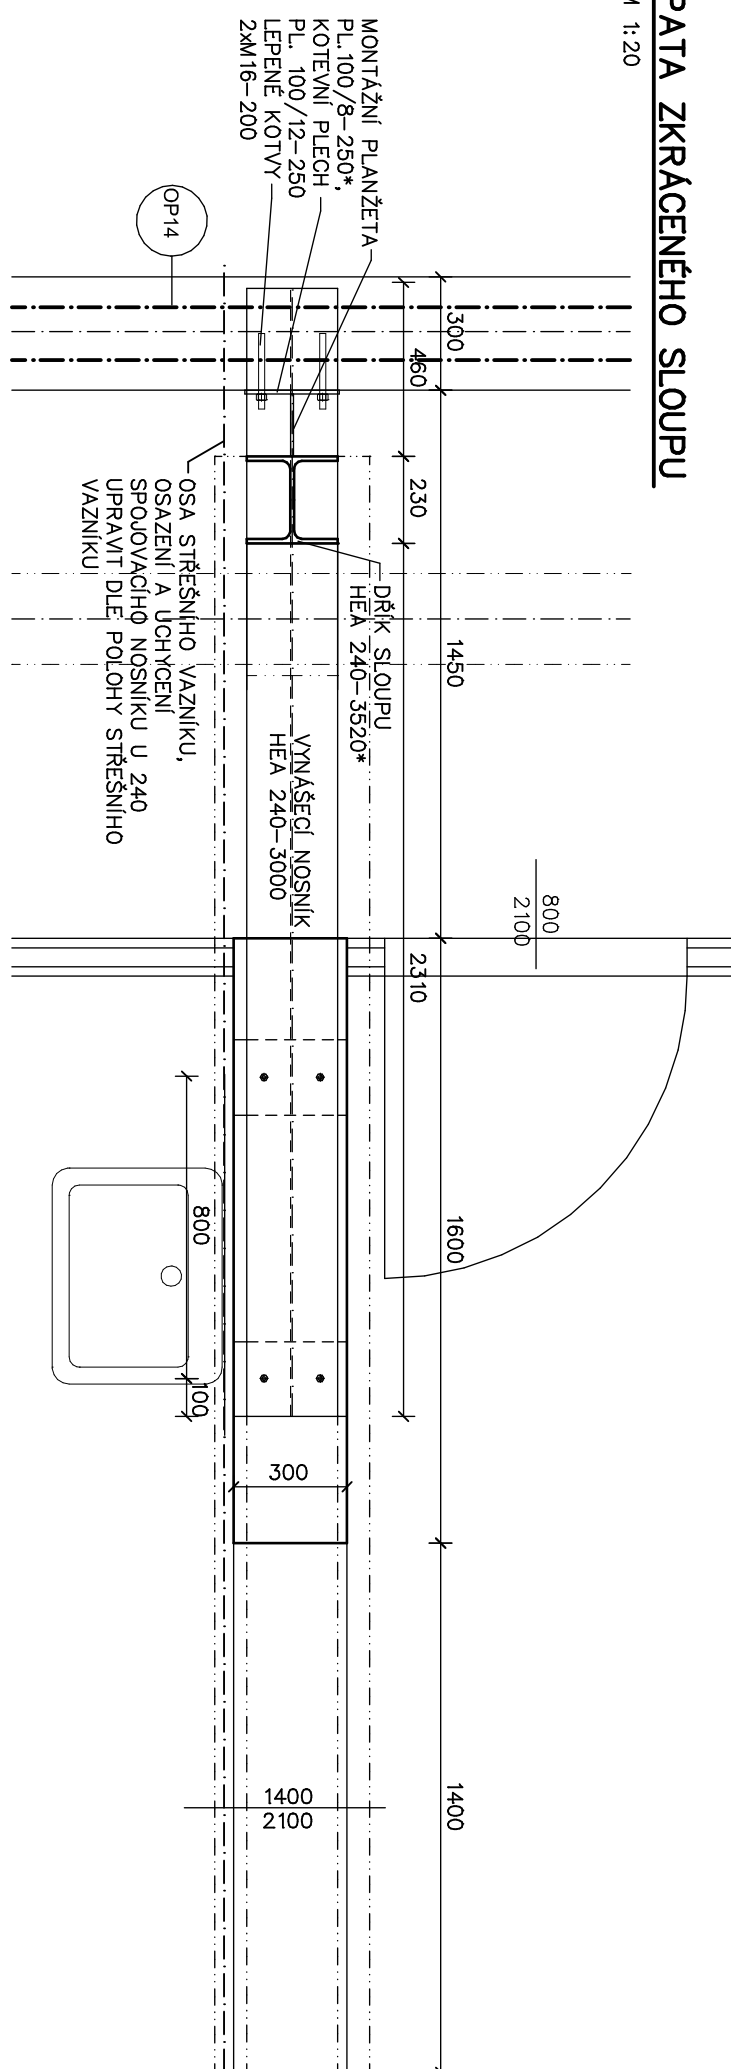

OCEĽ S235

NÁTER

- POZNÁMKA :
- VÝBĚR MATERIÁLU PRO SLOUPY JEŘÁBOVÉ DRÁHY
- VIZ VÝKŘ. D.12-05 – OCELOVÁ KONSTRUKCE PRO JEŘÁBOVOU DRÁHU
- SVARÝ KOUTOVÉ A TUPE a8
- POVRCHOVÁ ÚPRAVA : NÁTER, BAREVNÉ ŘEŠENÍ VIZ STAVEBNÍ ČÁST
- VŠEJKERÉ ROZMĚRY NUTNO PŘEMĚŘIT PŘÍMO NA STAVBĚ PŘI REALIZACI,
- OČAKÁVATEL STAVBY MAJÍCI NÁVAZNOSTI NA STAVAJÍCÍ KONSTRUKCE
- VŠEJKERÉ NESROVNALOSTI PROJEKTU SE SKUTEČNOSTI NUTNO KOMPROMISOVAT S INVESTOREM
- POPŘ. PROJEKTANTEM
- FIX +/-0,00, stavějící čísla podléhají LNP

VYPRACOVAL	Ing. Václav Müller
ING. MÜLLER	PROJEKČNÍ KANCELÁŘ
KRAJ: JIHOČESKÝ	390 03 Tábor, IČ: 40699501
INVESTOR: SŠA A ZŠ SOBĚSLAV, WILSONOVA 405, 39201 SOBĚSLAV	tel: 381 234 405 IČO 40699501
AKCE : STŘEDISKO ODBORNÉHO VÝCVIKU TECHNICKÝCH A REMESLNÝCH ÚČEBNÍCH OBORŮ	MĚŘÍTKO 1:50
NÁSTAVBA, PRÍSTAVBA, STAVEBNÍ ÚPRAVA Č.P. 469	DATAUM 04/2017
OSAH : D.12 STAVEBNÍ KONSTRUKČNÍ ŘEŠENÍ SLOUPY JEŘÁBOVÉ DRÁHY	ÚČEL DPS
	ČÍSLOČK...
	Č. VÝKŘ. PARÉ Č.