




SO 01 NÍZKÉ LANOVÉ PŘEKÁŽKY

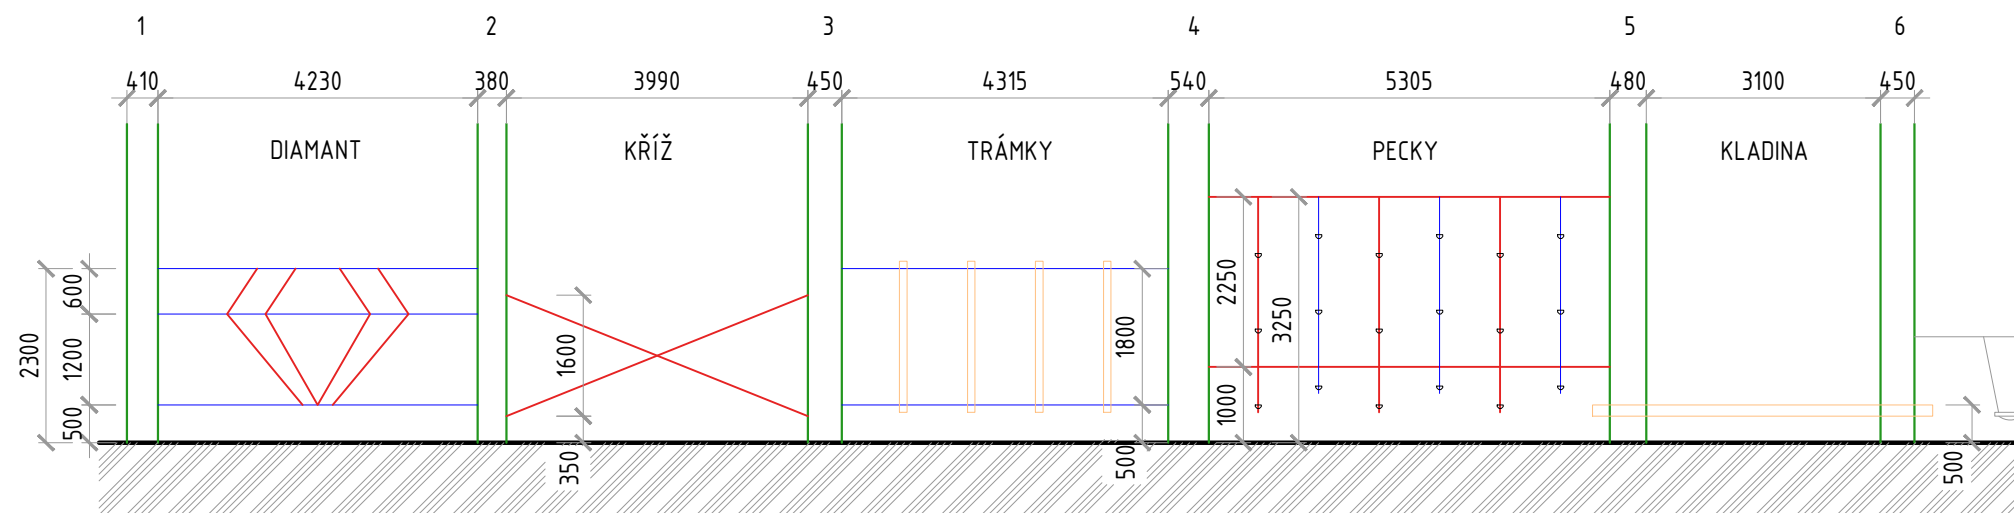


SO 04 ŠTĚRKOVÁ ZPEVNĚNÁ STEZKA A INFORMAČNÍ CEDULE

hutněný štěrkový násyp
frakce 16/32 mm

kulatina akát
dřevěná cedule

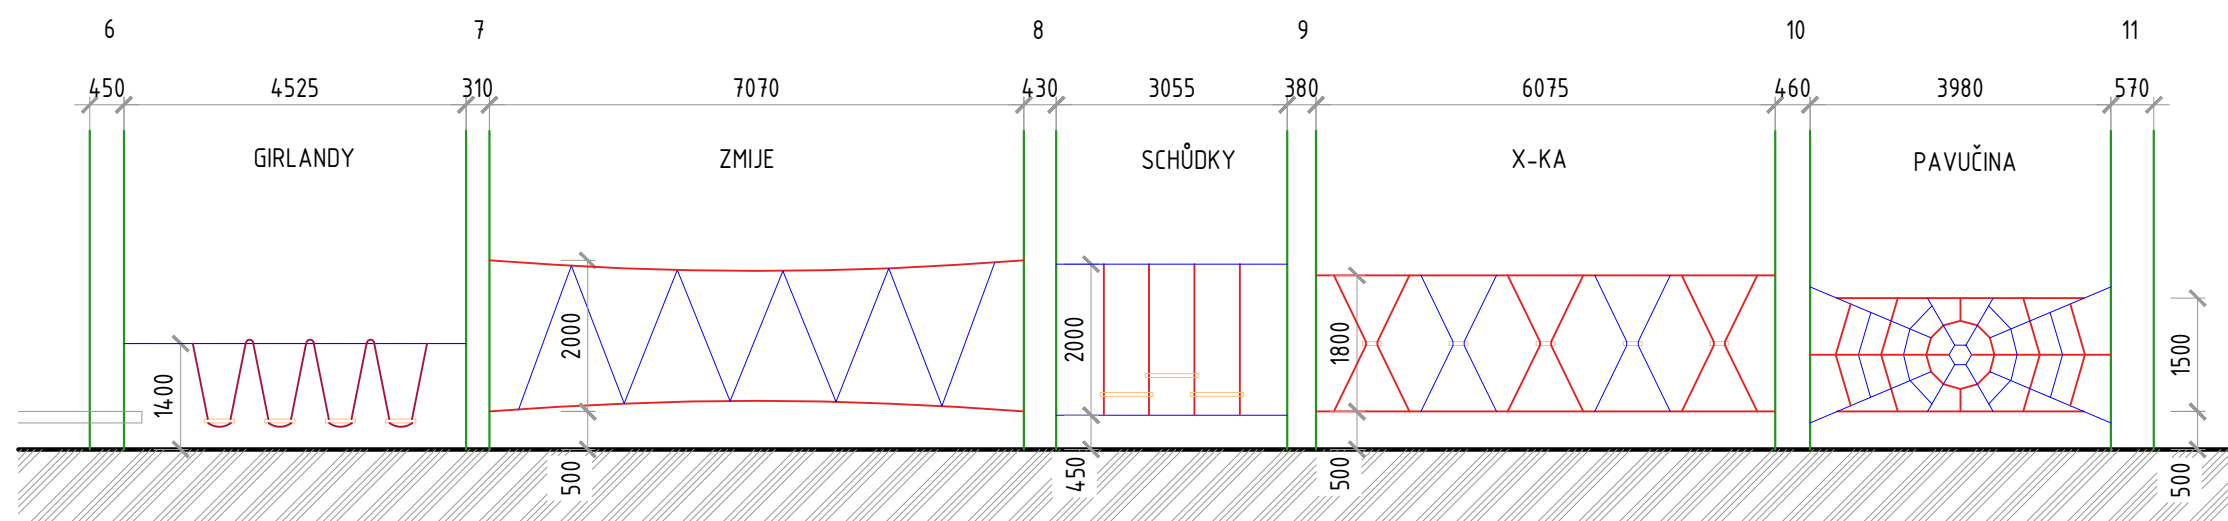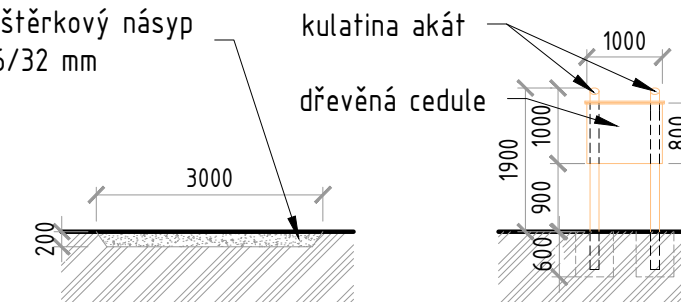



SO 03 DĚTSKÝ DOMEČEK

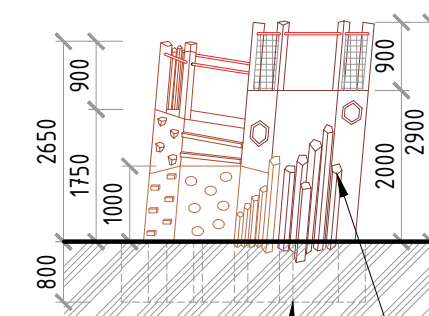

SO 02 BALANČNÍ PRVKY


STŘECHA Pohled boční

STŘECHA Pohled čelní

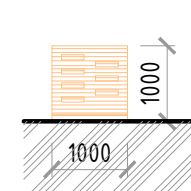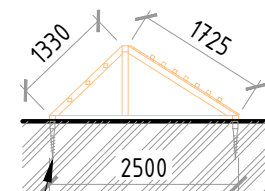

"střecha" vyrobená z akátového řeziva
kotvena k zemi pomocí dvou zemních vrtů
délky 500 mm

BALANČNÍ ŠPALKY

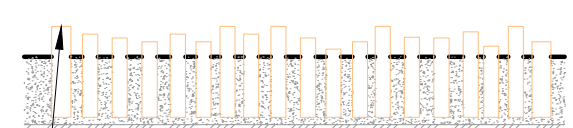

akátové kulatiny kotvené do štěrkového
lože frakce 16/32 mm

LEGENDA:

- LANA S OCELOVÝM JÁDREM MODRÉ A ČERVENÉ
- DŘEVĚNÉ PRVKY MODŘÍN/AKÁT, KULATINA/ŘEZIVO
- STROMY
- BETONOVÉ PATKY C 16/20
- ŠTĚRK FRAKCE 16/32 mm
- PŮVODNÍ ZEMINA

VEDOUČÍ PROJEKTU / HLAVNÍ INŽENÝR PROJEKTU:	Ing. Eva Papoušková
ZODPOVĚDNÝ PROJEKTANT:	Ing. Eva Papoušková
INŽENÝR NÁVRHU / ZPRACOVAL:	Bc. Petra Kovaříková; Ing. Hana Černá
KLIENT ZAKÁZKY :	město Písek Velké náměstí 114/3 397 19, Písek
INVESTOR ZAKÁZKY :	město Písek Velké náměstí 114/3 397 19, Písek
FÁZE (STUPEŇ DOKUMENTACE)	Dokumentace pro vydání rozhodnutí o umístění stavby (vybraná část)
NÁZEV ZAKÁZKY (DÍLO)	Rozšíření naučné stezky Cesta drahokamů, Písek
DOKUMENT (VÝKRES)	Charakteristické řezy

UniPark
Unipark s.r.o.
Sladkovského 1606/13
612 00 Brno
tel.: +420 775 25 39 44
e - mail: info@unipark.cz
http://www.unipark.cz
IČO 284 628 74, DIČ CZ 284 628 74

FORMÁT	2 x A4
DATUM	20.2.2019
MĚŘÍTKO	1:100
Č. VÝKRESU	PARÉ
D.2	