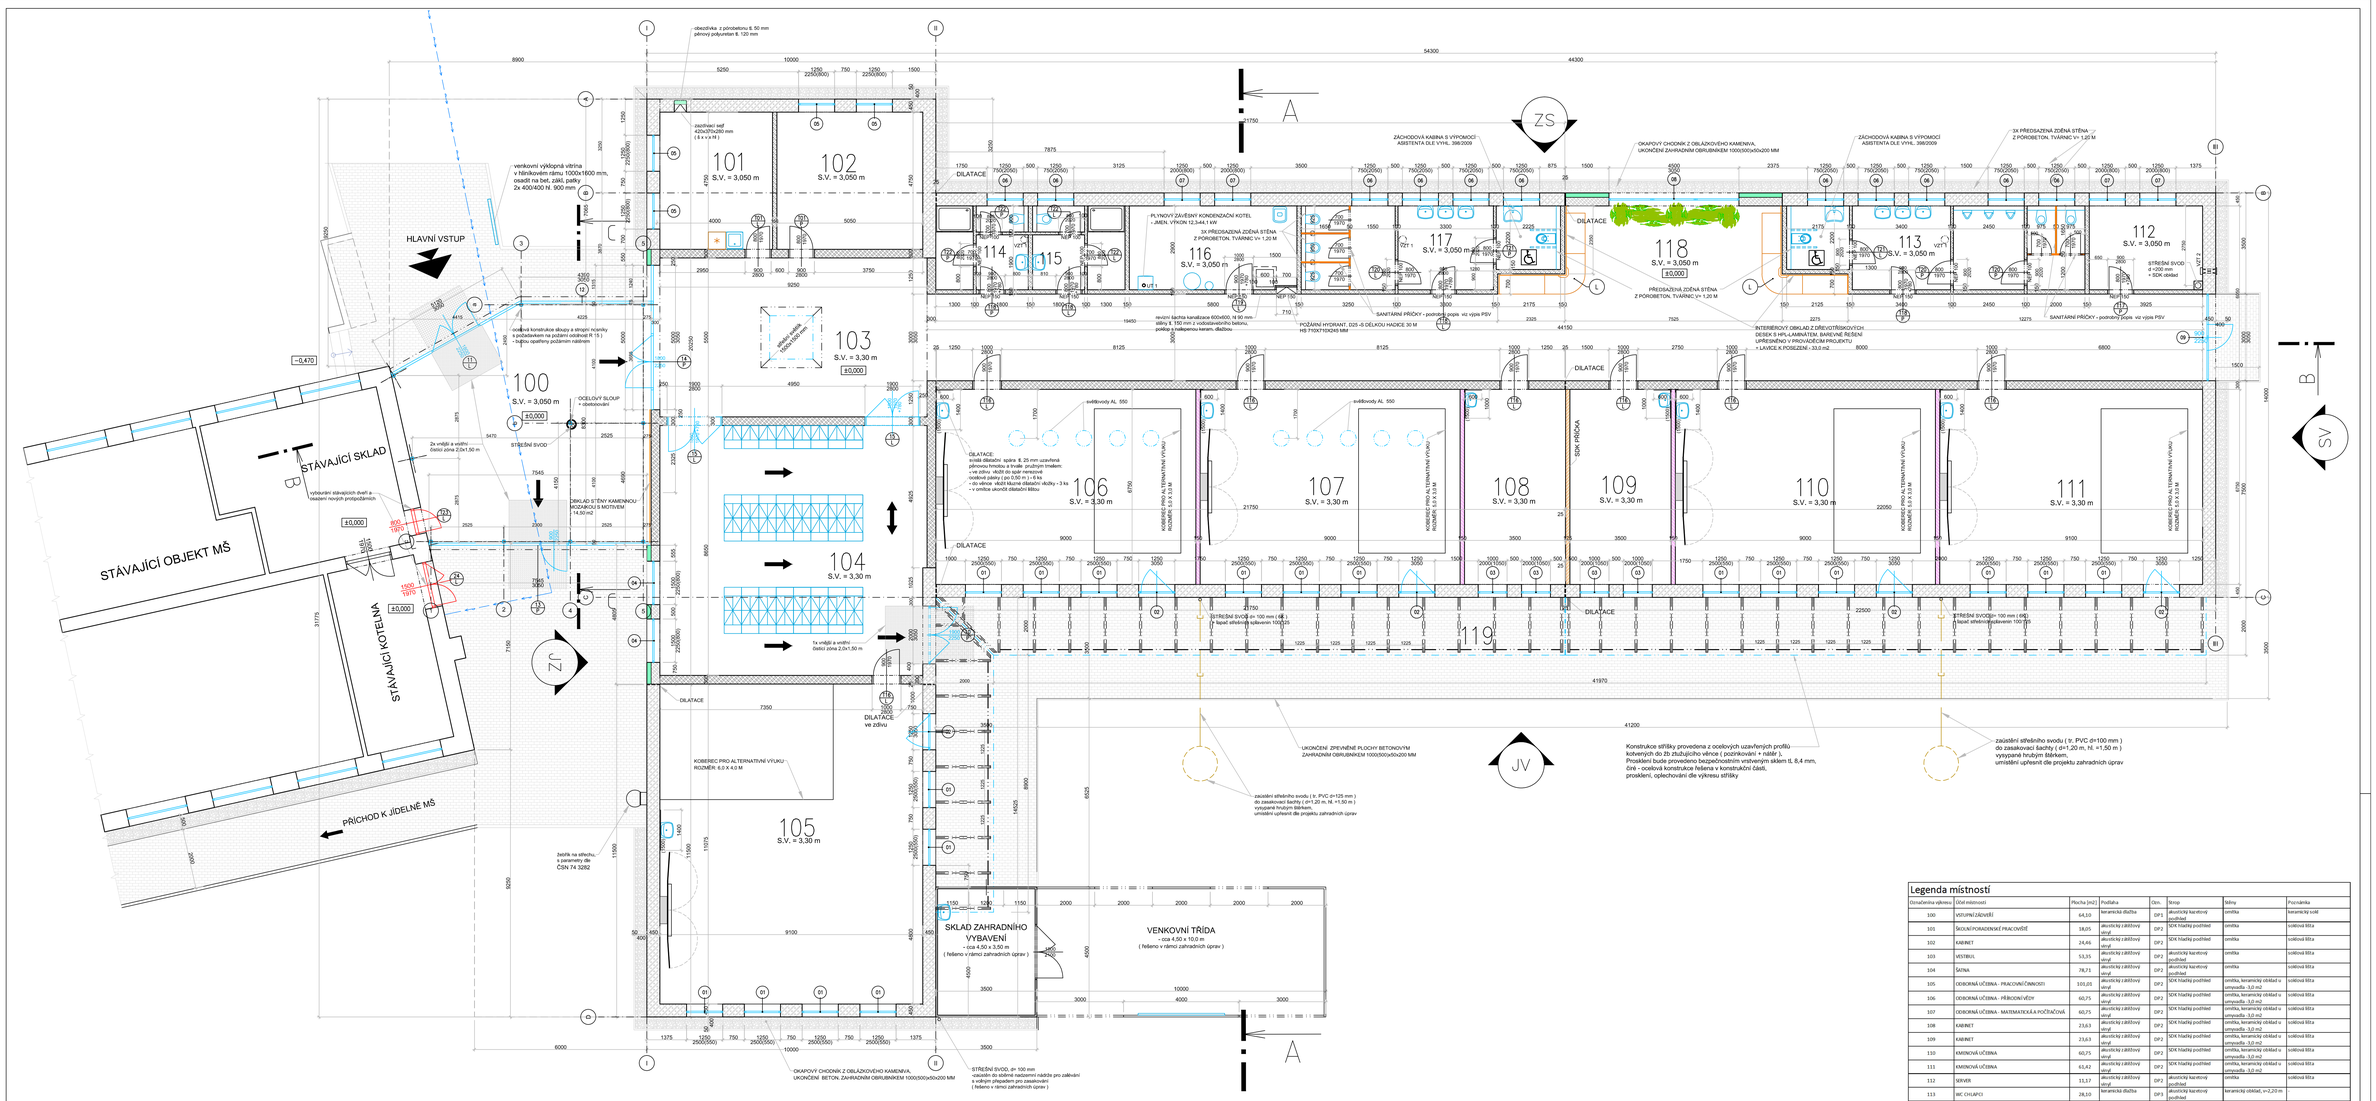

Legenda místností

Označ.místn.-okruhu	Účel místnosti	Plocha [m2]	Podlaha	Obk.	Strop	Stěny	Poznámka
100	VSTUPNÍ ZÁDVEŘÍ	64,10	keramická dlažba	DP1	akustický kazetový podhled	omítka	keramický sokl
101	ŠKOLNÍ PORADENSKÉ PRACOVIŠTĚ	18,05	akustický z jádrový strop	DP2	SDK hladký podhled	omítka	soklová lišta
102	KABINET	24,46	akustický z jádrový strop	DP2	SDK hladký podhled	omítka	soklová lišta
103	VESTIBUL	53,35	akustický z jádrový strop	DP2	akustický kazetový podhled	omítka	soklová lišta
104	ŠATNA	78,71	akustický z jádrový strop	DP2	akustický kazetový podhled	omítka	soklová lišta
105	ODBORNÁ UČEBNA - PRACOVNÍ ČINNOSTI	103,01	akustický z jádrový strop	DP2	SDK hladký podhled	omítka, keramický obklad u umyvadla -3,0 m2	soklová lišta
106	ODBORNÁ UČEBNA - PŘÍRODNÍ VĚDY	60,75	akustický z jádrový strop	DP2	SDK hladký podhled	omítka, keramický obklad u umyvadla -3,0 m2	soklová lišta
107	ODBORNÁ UČEBNA - MATEMATICKÁ POČÍTAČOVÁ	60,75	akustický z jádrový strop	DP2	SDK hladký podhled	omítka, keramický obklad u umyvadla -3,0 m2	soklová lišta
108	KABINET	23,63	akustický z jádrový strop	DP2	SDK hladký podhled	omítka, keramický obklad u umyvadla -3,0 m2	soklová lišta
109	KABINET	23,63	akustický z jádrový strop	DP2	SDK hladký podhled	omítka, keramický obklad u umyvadla -3,0 m2	soklová lišta
110	KMENOVÁ UČEBNA	60,75	akustický z jádrový strop	DP2	SDK hladký podhled	omítka, keramický obklad u umyvadla -3,0 m2	soklová lišta
111	KMENOVÁ UČEBNA	63,42	akustický z jádrový strop	DP2	SDK hladký podhled	omítka, keramický obklad u umyvadla -3,0 m2	soklová lišta
112	SERVER	11,17	akustický z jádrový strop	DP2	akustický kazetový podhled	omítka	soklová lišta
113	WC CHLAPCI	28,10	keramická dlažba	DP3	akustický kazetový podhled	keramický obklad, w=2,20 m	
114	WC + SPRCHA - UČITELKY	9,28	keramická dlažba	DP3	akustický kazetový podhled	keramický obklad, w=2,20 m	
115	WC + SPRCHA - UČITELÉ	9,28	keramická dlažba	DP3	akustický kazetový podhled	keramický obklad, w=2,20 m	
116	TECHNICKÁ MĚSTNOST + ÚKLID. KOMORA	17,20	keramická dlažba	DP3	VPC omítka	omítka, keramický obklad u výlevky - 3,0 m2	keramický sokl
117	WC DÍVKY	24,28	keramická dlažba	DP3	akustický kazetový podhled	keramický obklad, w=2,20 m	
118	CHODBA	158,95	akustický z jádrový strop	DP2	akustický kazetový podhled	omítka	soklová lišta
119	VENKOVNÍ TERASA	177,43	betonová dlažba				
		1066,29					

LEGENDA ZDIVA:

- -NAVRŽENÉ OBVODOVÉ NOSNÉ ZDIVO Z PÓROBETONOVÝCH TVÁRNIC TL. 450 MM, P2-300 PDK, 450x249x499 MM, SOUČINITEL PROSTUPU TEPLA U= 0,179 W/m²K
- -NAVRŽENÉ OBVODOVÉ SENDVIČOVÉ ZDIVO Z PÓROBETONOVÝCH TVÁRNIC TL. 300 MM, P2-300 PDK, 450x249x499 MM + KONTAKTNÍ ZATEPLOVACÍ SYSTÉM S FASÁDNÍM POLYSTYRÉNEM TL. 150 MM
- -NAVRŽENÉ VNITŘNÍ NOSNÉ ZDIVO Z PÓROBETONOVÝCH PŘESNÝCH TVÁRNIC TL.300 MM, PI-650, 300x249x499 MM, SOUČINITEL PROSTUPU TEPLA U= 0,540 W/m²K
- -NAVRŽENÉ VNITŘNÍ PŘÍČKY Z PÓROBETONOVÝCH PŘESNÝCH PŘÍČKOVEK TL. 100, 150 MM, P2-500, 100 (150)x249x599 MM NA TMEL
- -NAVRŽENÉ AKUSTICKÉ PŘÍČKY MEZI TŘÍDAMI Z VÁPENOPÍSKOVÝCH TVÁRNIC TL. 150 MM, 150x248x248 MM, R'w = 50 dB
- -NAVRŽENÁ VNITŘNÍ SÁDROKARTONOVÁ PŘÍČKA TL. 125 MM - JEDNODUCHÁ KONSTRUKCE S JEDNODUCHÝM OPLÁŠTĚNÍM

POZNÁMKA:

SANITÁRNÍ ZAŘÍZENÍ A UČEBNY BUDOU VYBAVENY:
- ZÁVĚSNÝMI ODPADKOVÝMI KOŠI - 5 KS
- ZÁVĚSNÝMI WC ŠTĚTKAMI - 9 KS
- DÁVKOVAČI MÝDLA - 10 KS
- ELEKTRICKÝMI OSOUŠEČI RUKOU - 4 KS (součást dodávky elektroinstalací)
- ZÁSOBNÍKY PAPÍROVÝCH RUČNÍKŮ S KOŠI (učebny) - 5 KS

NAD UMYVADLY V BUDOU V OBKLADECH NALEPENY ZRCADLA:
- 1900 X 600 MM - 2 KS
- 3000 X 600 MM - 2 KS
- 600 X 800 MM - 9 KS

(rozměry budou upřesněny při realizaci dle velikosti obkladaček)

POZNÁMKA

- VĚTRÁNÍ MÍSTNOSTÍ HYGIENICKÉHO ZAŘÍZENÍ ŘEŠENO V ČÁSTI D.1.4.5 - VZDUCHOTECHNIKA
- VYBAVENÍ NÁBYTKEM ŘEŠENO V ČÁSTI D.1.4.6 - VYBAVENÍ UČEBEN, VÝUKOVÝCH PROSTOR A KABINETŮ
- INTERAKTIVNÍ TABULE, VNITŘNÍ KONEKTIVITA A PŘIPOJENÍ K INTERNETU ŘEŠENO V ČÁSTI D.1.4.4 - ELEKTROINSTALACE

- ÚROVEŇ PODLAHY NAVRŽENÉHO OBJEKTU ±0,000 = 180,950 M (ÚROVEŇ PODLAHY STÁVAJÍCÍHO OBJEKTU MŠ)

Zodpovědný projektant :	Vypracoval:	*Stavební projekční kancelář* **Ing. Libor Schwarz** *Buzuquo, Dlouhá 2 IČO: 10563229 , tel. 519 413 347 email: duflova@spkschwarz.cz*
Ing. Schwarz Libor	Ing. Dufková Eva	
Stavební úřad: ŽIDLOCHOVICE	Obecní úřad: PŘÍSNOTICE	
Investor: OBEC PŘÍSNOTICE	Datum:	04/ 2018
PAVILON ODBORNÝCH UČEBEN ZÁKLADNÍ ŠKOLY PŘÍSNOTICE	Měřítko:	1: 75
	Číslo zakázky:	116 /2016
	Stupeň:	DPS
PŮDORYS PŘÍZEMÍ	Číslo výkresu:	1.1.2