

VYMEZENÍ PLOCHY - PUMPTRACKOVÁ DRÁHA PÍSEK



LEGENDA

Dotčená parcela stavbou

č.p. 1810/69, k.ú. Písek [720755]

Vymezení plochy pro modální pumptrack




Datum: leden 2019

Investor: Město Písek, Velké náměstí 114/3, 397 19 Písek

MĚŘÍTKO 1:1000

str. 1

SCHÉMA MODULÁRNÍ PUMPTRACOVÉ DRÁHY - PÍSEK

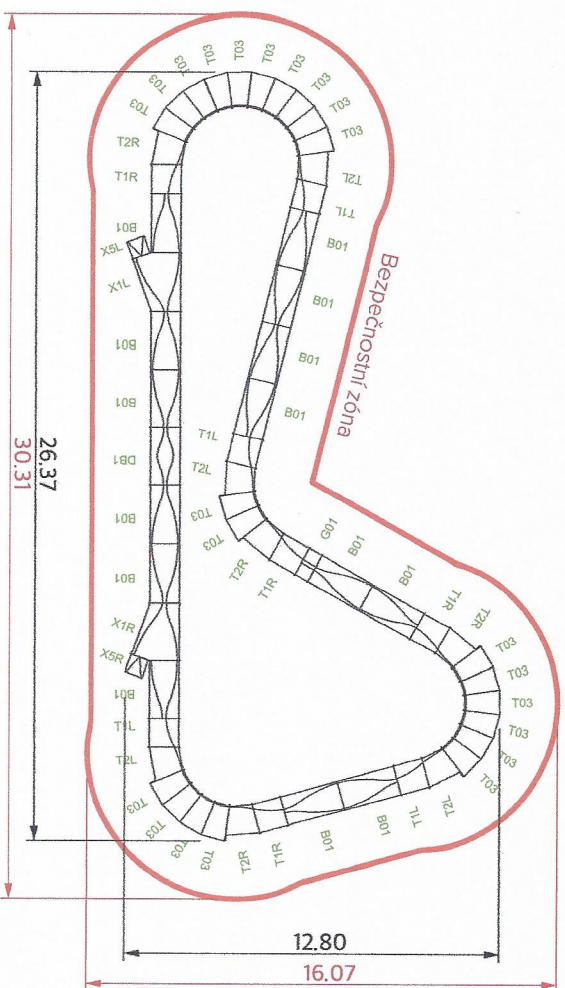

3D POHLEDY



MODULÁRNÍ PUMPTRACK

WORLD CUP + X1

Pojízdná délka

Plocha dráhy 507 M2

VÝČET PRVKŮ

T1L+R	4+4
T2L+R	4+4
T03	22
B01	14
DB1	1
G01	1
X1L+R	1+1
X5L+R	1+1

Datum: leden 2019

Investor: Město Písek, Velké náměstí 114/3, 397 19 Písek

WORLD CUP + X1

MĚŘÍTKO 1:250

str. 2