


PŘÍČNÝ ŘEZ A - A'

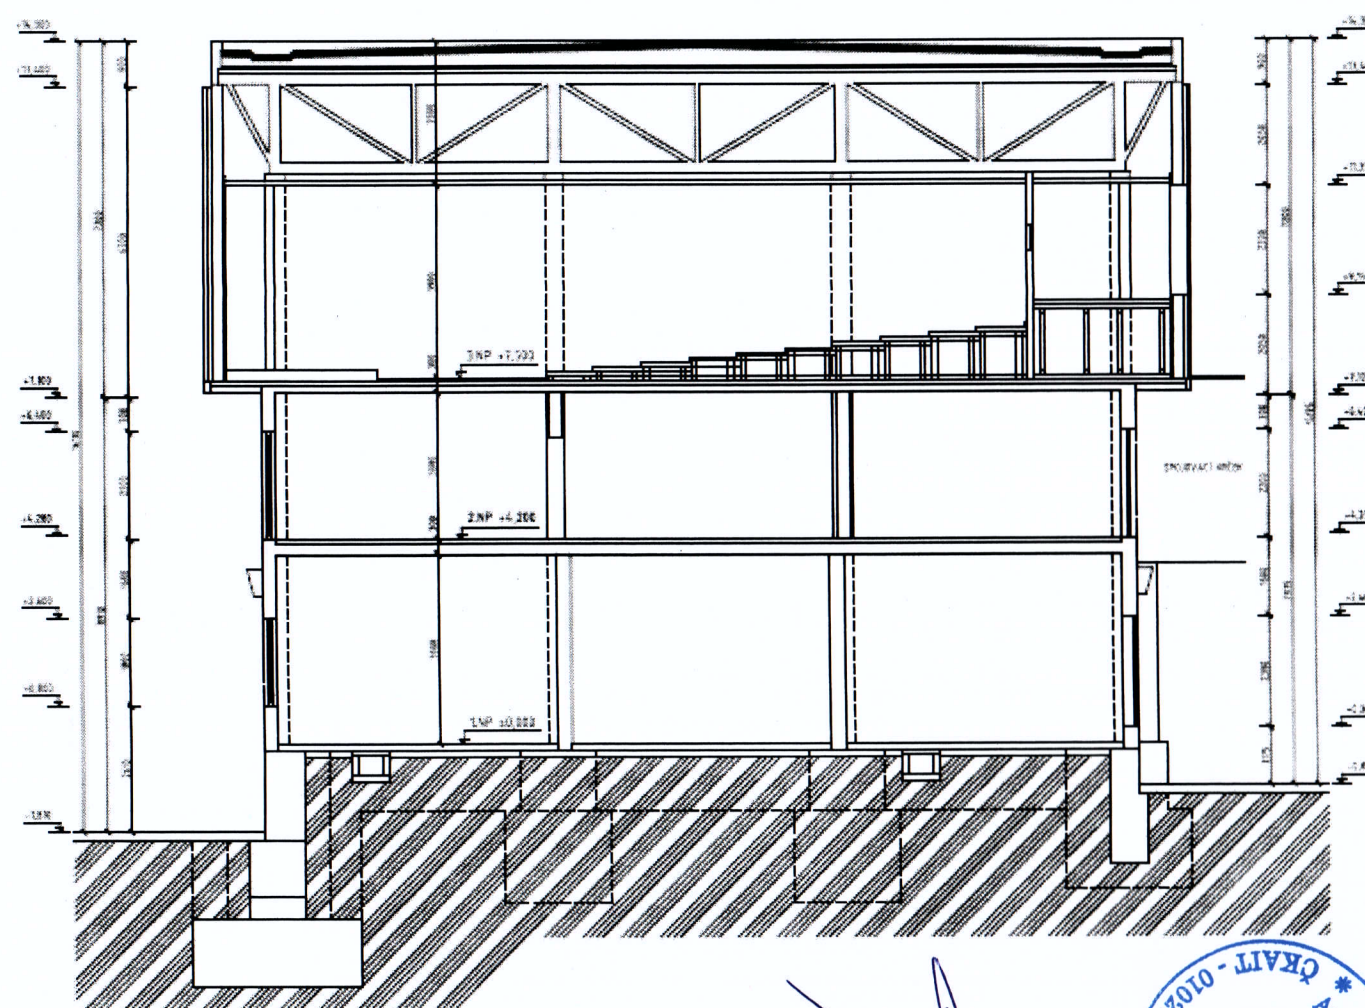

CB - STAV, spol. s.r.o., Na Zlaté stoce 37, 370 05 České Budějovice		Č. PARÉ
AKCE:	Dodatečné zateplení střechy budovy A objektu Konzervatoře České Budějovice	
VÝKRES:	PŘÍČNÝ ŘEZ A-A' (STÁVAJÍCÍ STAV)	MĚŘÍTKO: 1 : 100
MÍSTO:	Kanovnická 391/22, 370 01 České Budějovice 1	STUPEŇ PD DSP
INVESTOR:	Krajský úřad Jihočeského kraje, U Zimního stadionu 1952/2	DATUM 6/2015
PROJEKTOVAL:	Jiří Ferebauer	Č. VÝKRESU 06