


PŘÍČNÝ ŘEZ A - A'

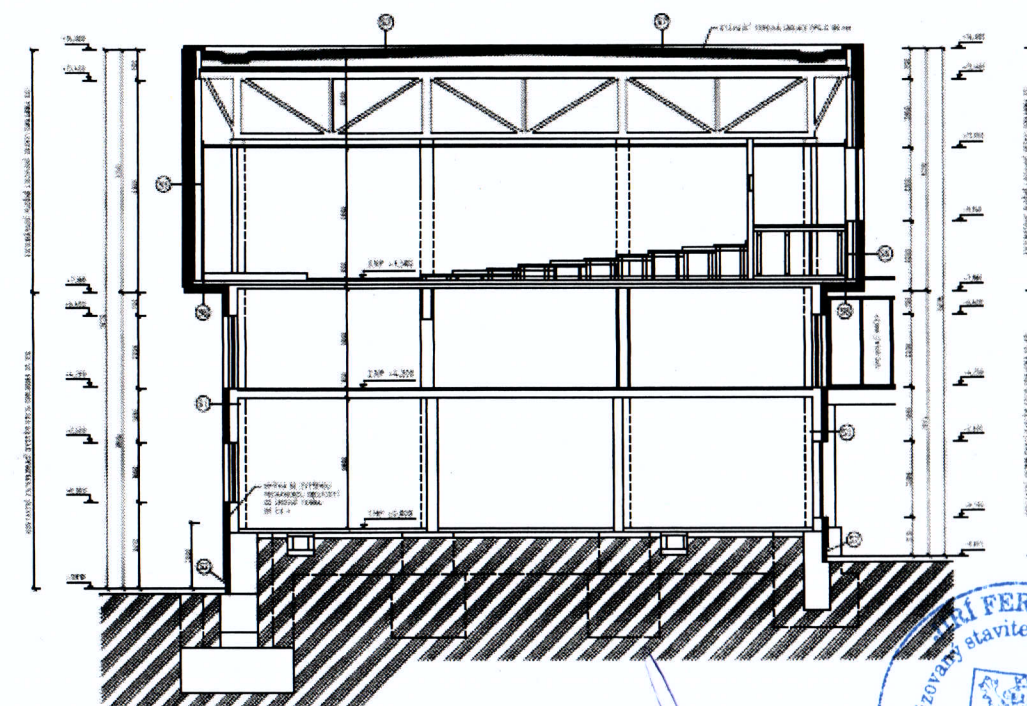

- 1 ZATEPLENÍ OBVODOVÉHO ZDIVA
- 2 ZATEPLENÍ SOKLOVÉHO ZDIVA
- 3 ZATEPLENÍ OBVODOVÉHO PLÁŠTĚ VNÍ - EXTERNÍVNÍ PRŮSNÉ LEŽEVANÉ DESKY
- 4 ZATEPLENÍ STŘEŠNÍHO PLÁŠTĚ
- 5 ZATEPLENÍ VNĚJŠÍHO POZEMKU

LEGENDA

- TEPELNÁ ISOLACE EPS 100S TL 120 mm $\lambda_D = 0,029 \text{ W/m}\cdot\text{K}$
- STÁVAJÍCÍ TEPELNÁ ISOLACE EPS-H TL 120 mm

CB - STAV, spol. s.r.o., Na Zlaté stoce 37, 370 05 České Budějovice		Č. PARÉ
AKCE:	Dodatečné zateplení střechy budovy A objektu Konzervatoře České Budějovice	
VÝKRES:	PŘÍČNÝ ŘEZ A - A'	MĚŘÍTKO: 1 : 100
MÍSTO:	Kanovnická 391/22, 370 01 České Budějovice 1	STUPEŇ PD DSP
INVESTOR:	Krajský úřad Jihočeského kraje, U Zimního stadionu 1952/2	DATUM 6/2015
PROJEKTOVAL:	Jiří Ferebauer	Č. VÝKRESU 12