



Rozvinutý pohled: ZÁBRADLÍ-1

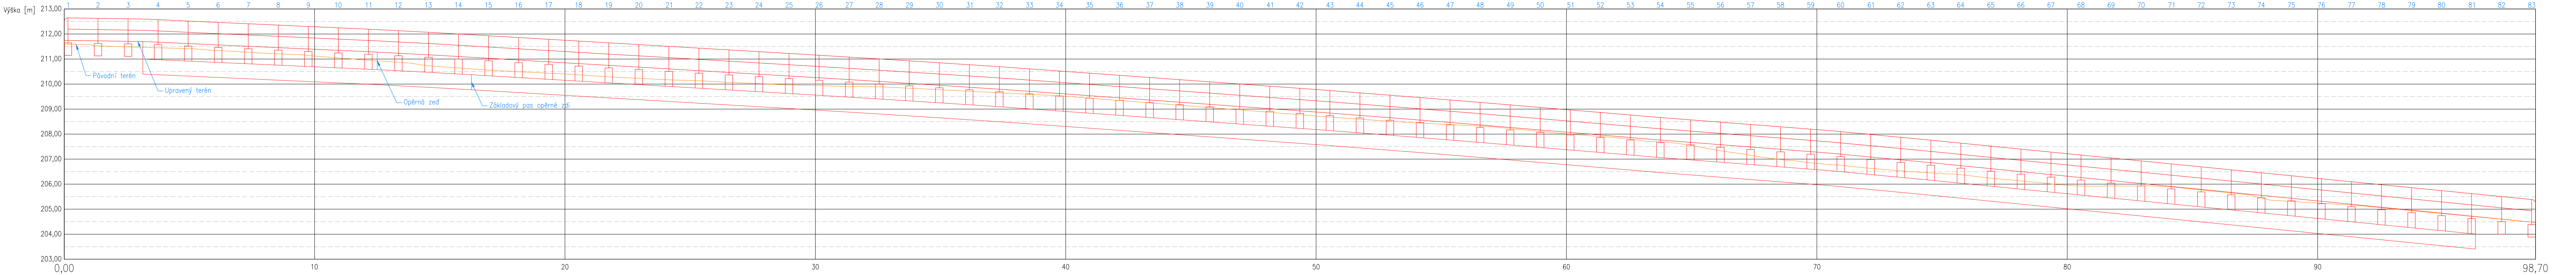

Rozvinutý pohled: ZÁBRADLÍ-2

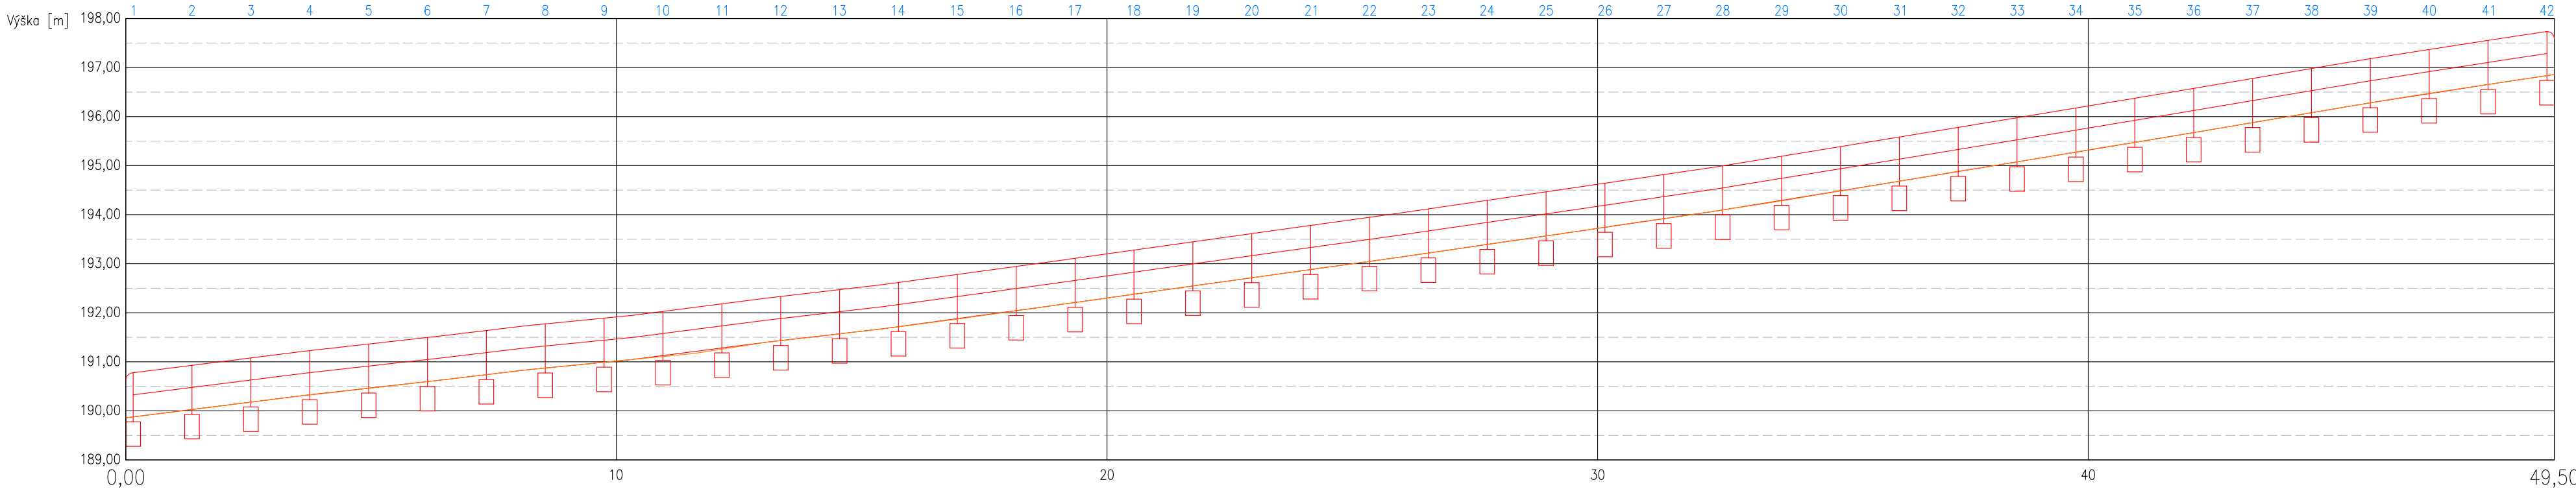

<div><div></div><div><div>Aktualizace studie obnovy Stromovky</div><div>- kompoziční celky Park u Výstaviště a severní svahy</div><div>I. etapa - obnova cest za Šlechtovou restaurací</div></div></div>				
VEDOUČÍ PROJEKTU: Ing. Jana Kohlová		ZODPOVĚDNÝ PROJEKTANT: Ing. Marek Lukács		VYPRACOVAL: Ing. Marek Lukács
MÍSTO: Praha 7		KATASTR: Bubeneč		FORMÁT: 5x44
OBJEDNATEL: Hlavní město Praha, Mariánské nám. 2, 110 01 Praha 1			DATUM: červen 2019	
ZPRACOVAL: Ing. Jana Kohlová, Vrbová 960, 251 68 Kamenice			STUPEŇ: DSP	
VÝKRES č. D.1.1.1.2.5. Rozvinuté pohledy na zábradlí			MĚŘÍTKO: 1:100	