


Podrobný podélný profil: TRASA-I5 M 1:250/25

Rozsah: km 0,00000 - km 0,03300

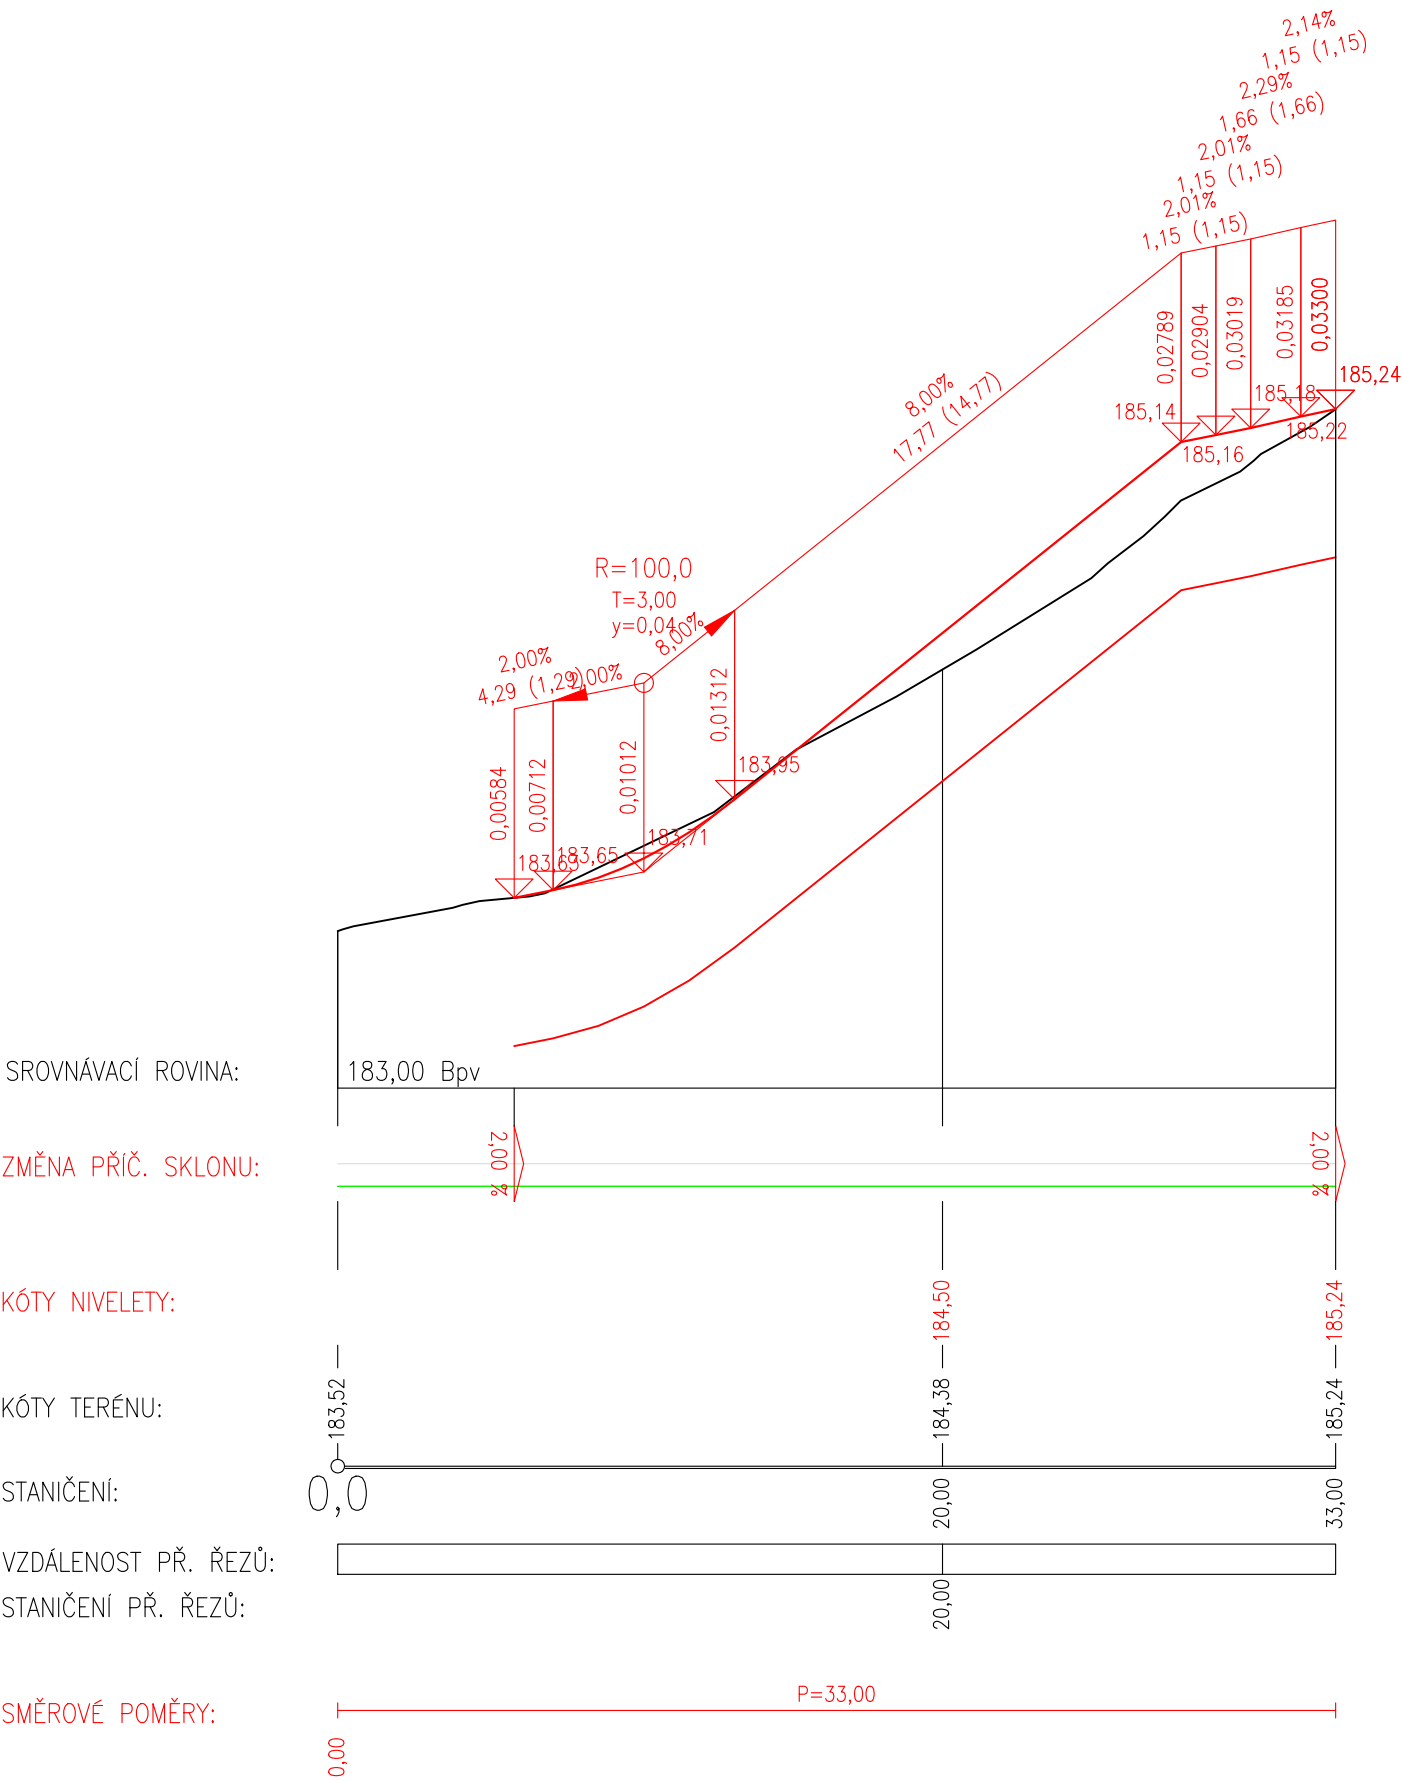

<div><div></div><div><div>Aktualizace studie obnovy Stromovky</div><div>- kompoziční celky Park u Vystaviště a severní svahy</div><div>I. etapa - obnova cest za Šlechtovou restaurací</div></div></div>				
VEDOUĆÍ PROJEKTU: Ing. Jana Kohlová		ZODPOVĚDNÝ PROJEKTANT: Ing. Marek Lukács		VYPRACOVAL: Ing. Marek Lukács
MÍSTO: Praha 7	KATASTR: Bubeneč	FORMÁT:	2xA4	
OBJEDNATEL: Hlavní město Praha, Mariánské nám. 2, 110 01 Praha 1		DATUM:	červen 2019	
ZPRACOVAL: Ing. Jana Kohlová, Vrbová 960, 251 68 Kamenice		STUPEŇ:	DSP	
VÝKRES č. D.1.1.1.2.2.5. Potrobný podélný profil: Trasa-I5		MĚŘÍTKO:	1:250/25	