


LEGENDA MÍSTNOSTÍ - 3.PATRO			
Číslo míst.	Účel místnosti	Plocha (m2)	Objem (m3)
3.68	Tělocvična	26,84	89,91
3.69	Vyšetřovna	14,17	47,47
3.70	WC	2,64	8,84
3.71	Předsín WC	1,89	6,33
3.72	Šatna	7,69	25,76
3.73	Denní místnost	15,10	50,59
3.74	Kartotéka	7,42	24,86
3.75	Elektroléčba	74,15	248,40
3.76	Vírivka	6,55	21,94
3.77	Sprcha	1,13	3,89
3.78	Chodba	61,90	207,40
3.79	Elektroléčba	25,32	84,82
3.80	Fyziotapie	26,93	90,22
3.81	Fyziotapie	25,16	84,29
3.82	Fyziotapie	26,63	89,21

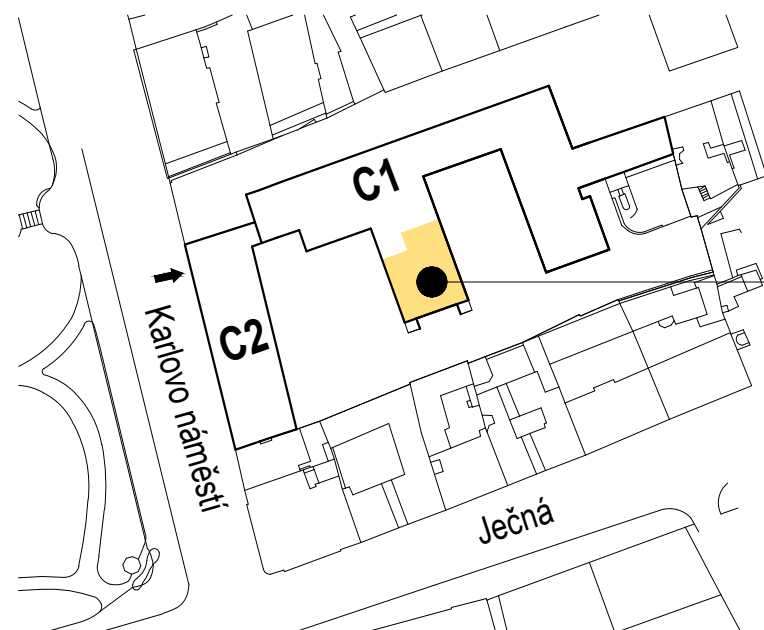

DOTČENÉ PROSTORY

DOTČENÉ PROSTORY - 345m² / 1155m³

Pozn. Uvedené rozměry jsou orientační, nutno ověřit!



ODDĚLENÍ INVESTIC
TECHNICKO-PROVOZNÍ ÚSEK

NÁZEV AKCE: VFN PRAHA - FAKULTNÍ POLIKLINIKA ZÁMĚNA PROSTOR KLINIKY REHABILITAČNÍHO LÉKAŘSTVÍ A ONKOLOGICKÉ KLINIKY		NÁZEV VÝKRESU: KRL - DISPOZIČNÍ ÚPRAVY 3.PATRA	
DATUM: 4.7.2019	OBJEKT C1	MĚŘÍTKO 1:100	Č.PŘÍLOHY: 04