



JIHOVÝCHODNÍ POHLED

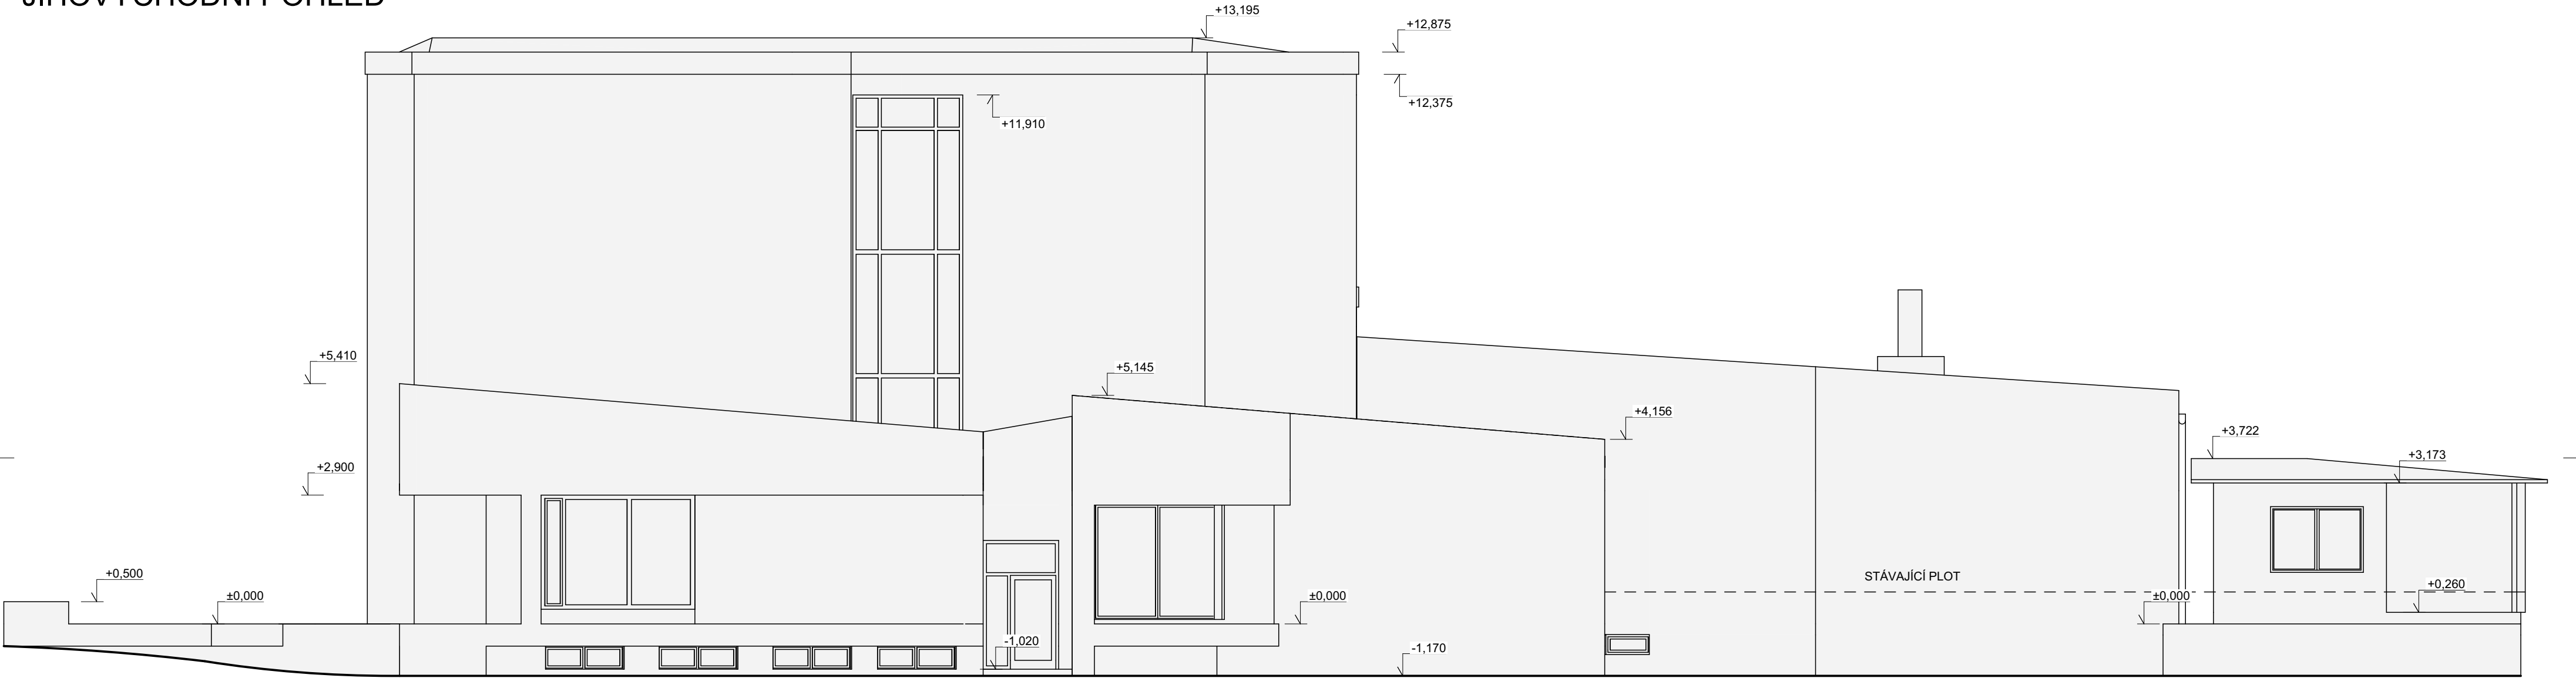

SEVEROZÁPADNÍ POHLED

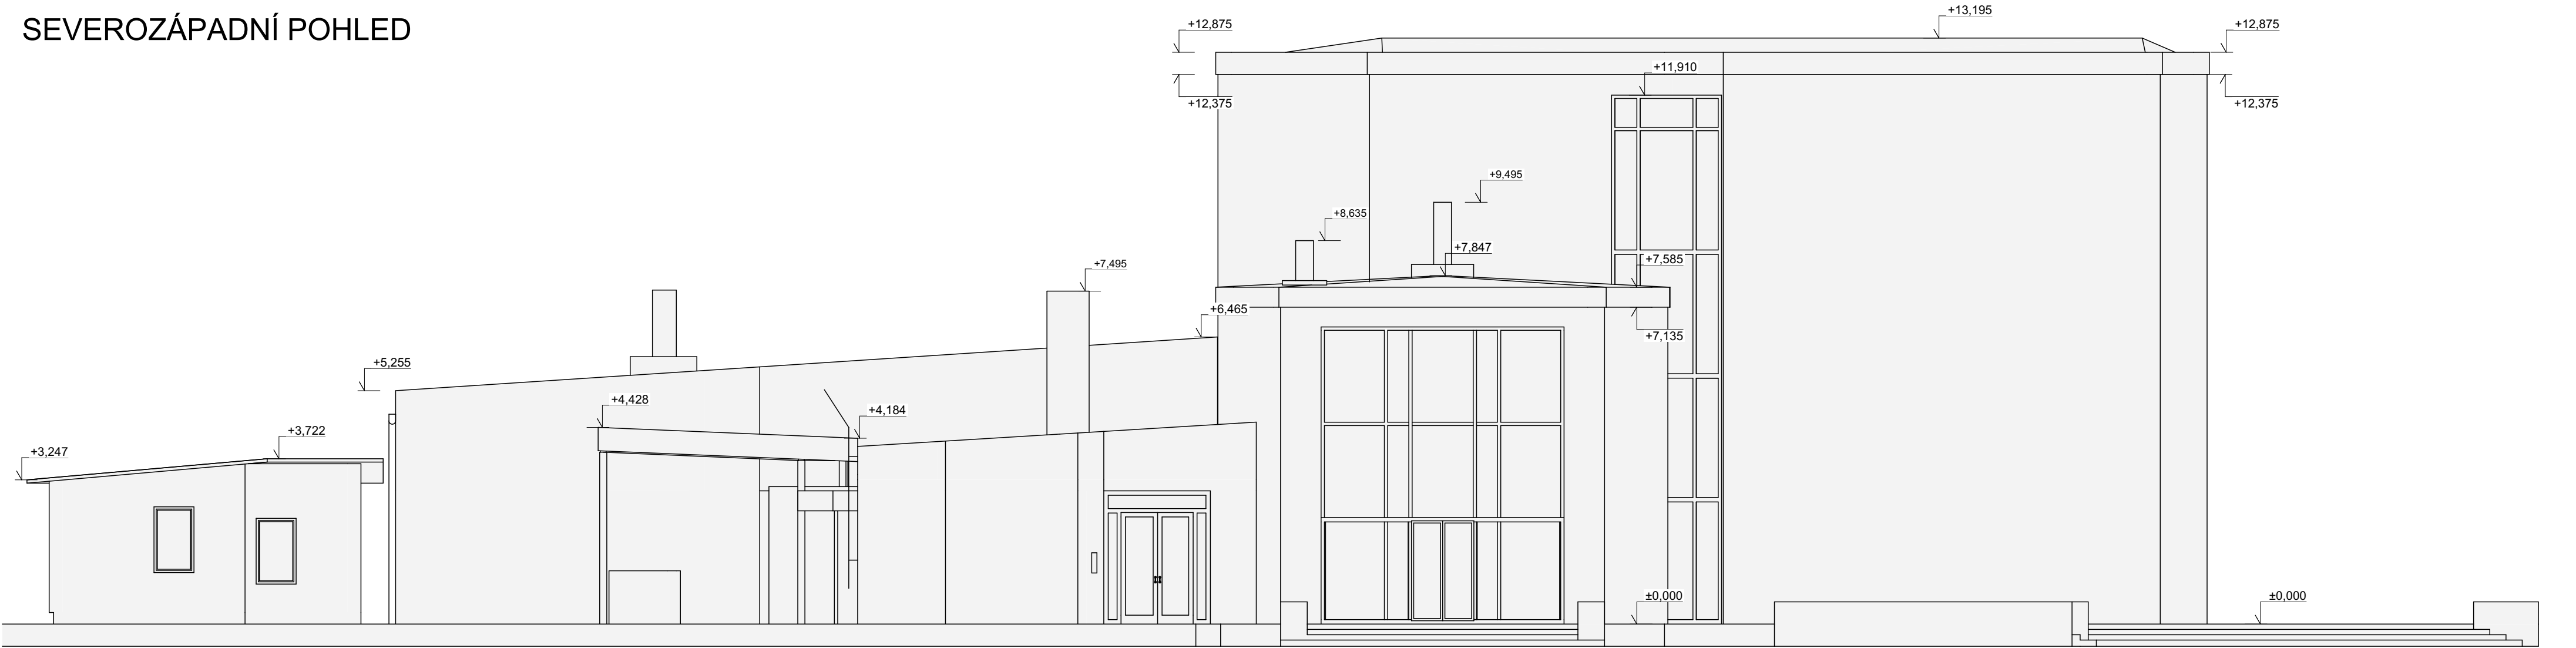

ZODPOVĚDNÝ PROJEKTANT		VYPRACOVAL		<div><div><div><div>KK</div><div>PROJEKTY DOZOR REALIZACE</div></div><div><div>Ing. Karel Korbíel</div><div>adresa: Tylova 882, Bohumín 735 81</div><div>e-mail: info@korbíel.cz</div><div>www.korbíel.cz</div></div></div></div>			
ING. KAREL KORBIEL		BC. MATĚJ GOMOLA					
STAVEBNÍK (OBJEDNATEL)		KREMATORIUM OSTRAVA a.s., TĚŠÍNSKÁ 710, 710 07 OSTRAVA 10, K.Ú. SLEZSKÁ OSTRAVA					
MÍSTO STAVBY		TĚŠÍNSKÁ 710, 710 07 OSTRAVA 10, K.Ú. SLEZSKÁ OSTRAVA					
NÁZEV STAVBY (DÍLO)				DATUM		08/2019	
KREMATORIUM OSTRAVA - PODKLAD PRO ARCHITEKTONICKOU SOUTĚŽ				ZAKÁZKA č.		-	
STAVEBNÍ OBJEKT (SO)				FORMÁT		A2	
-				MĚŘÍTKO		ČÍSLO DOKUMENTU	
				1:100		05	
ČÁST DOKUMENTACE				STUPEŇ PD			
D - ZJEDNODUŠENÁ DOKUMENTACE STAVBY				PASPORT			
DOKUMENT							
POHLEDY							