



ÚSEK č. 1  
VOZOVKY

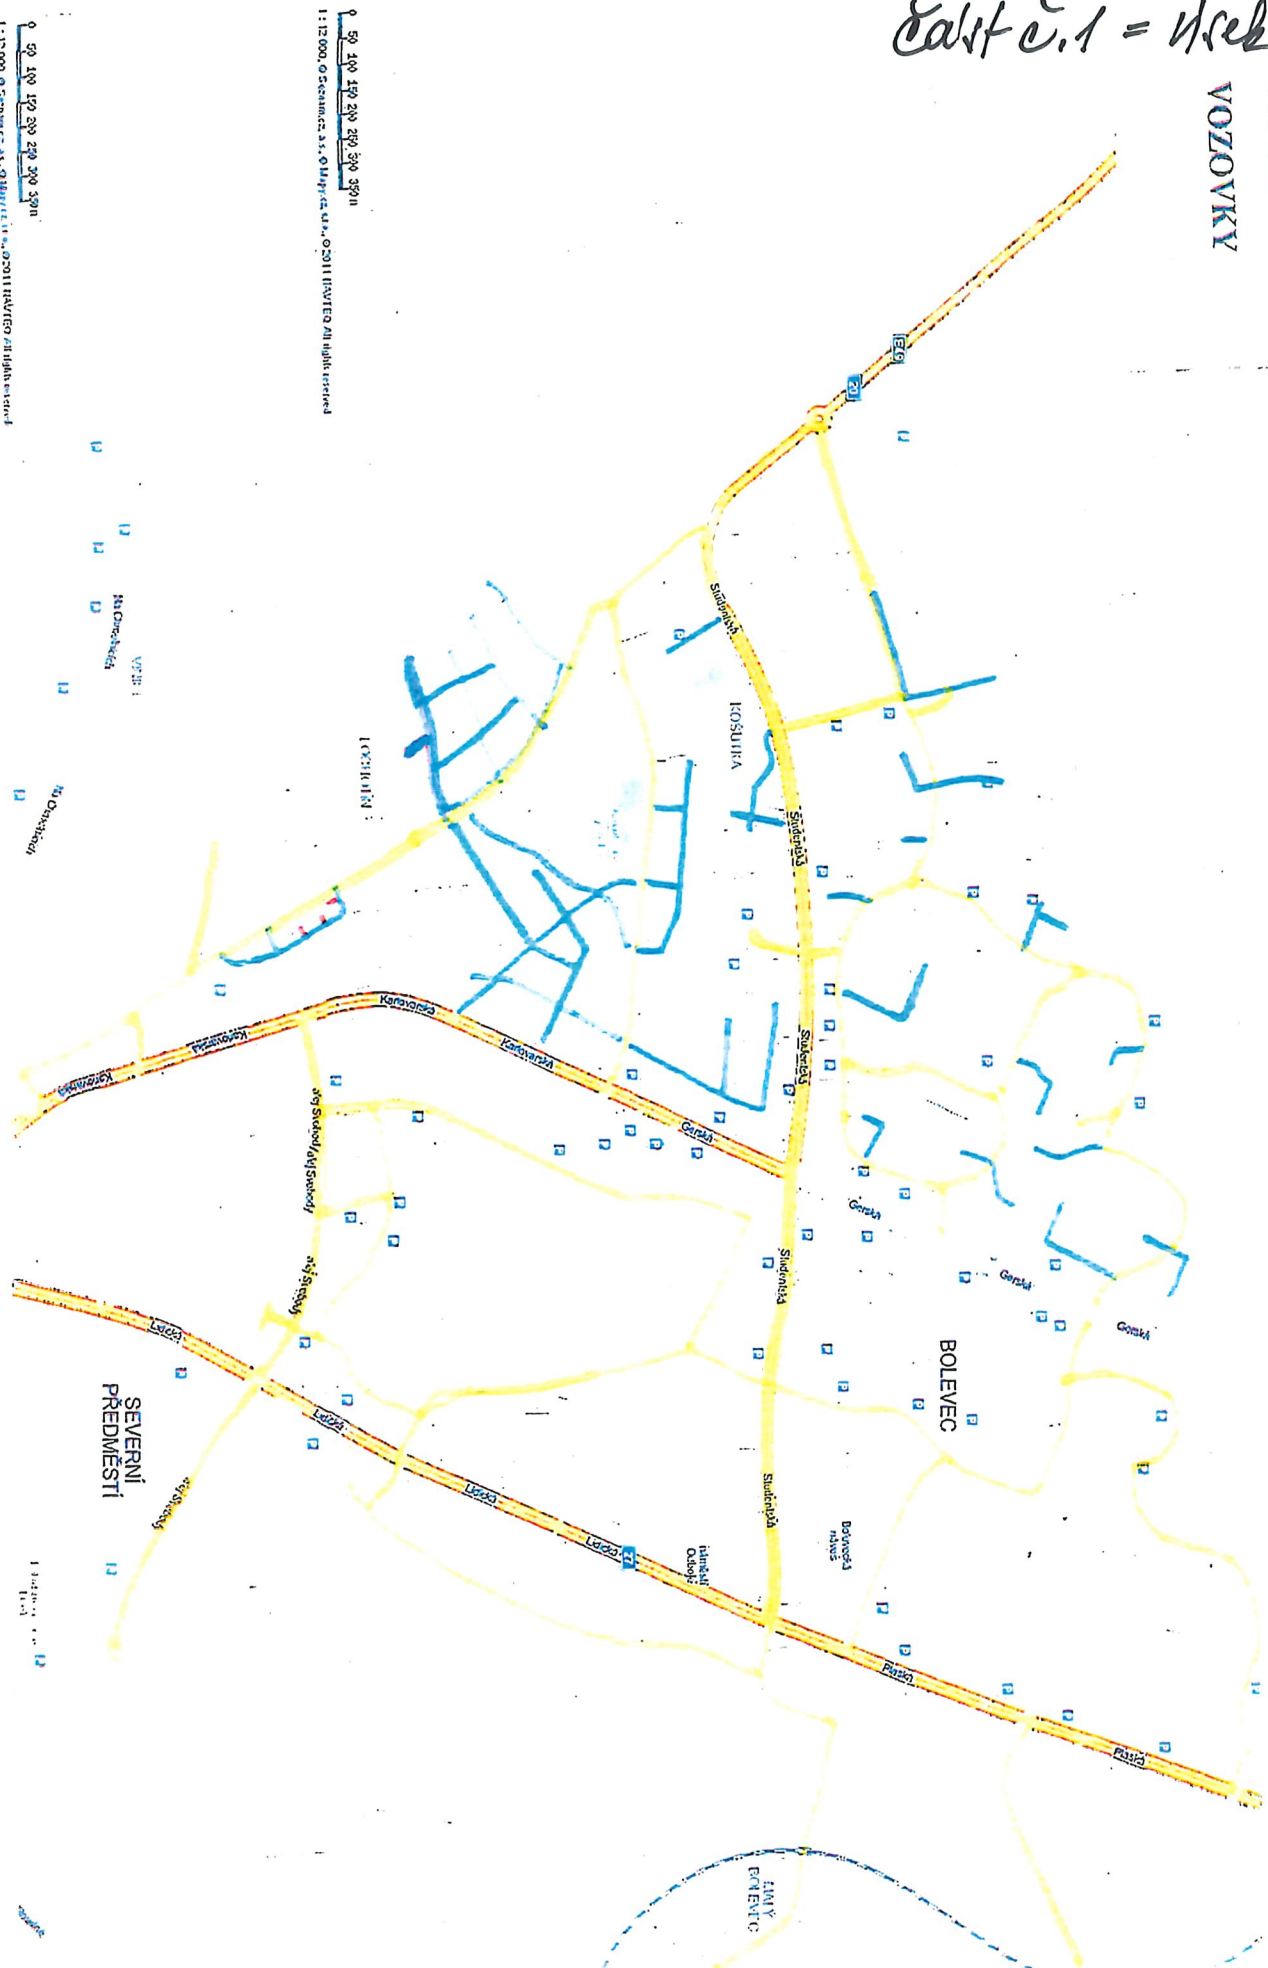

PRÍLOHA č. 1  
číslo č. 1 = všeob. č. 1

## ÚSEK č. 1

### CHODNÍKY, VCHODY, SCHODIŠTĚ

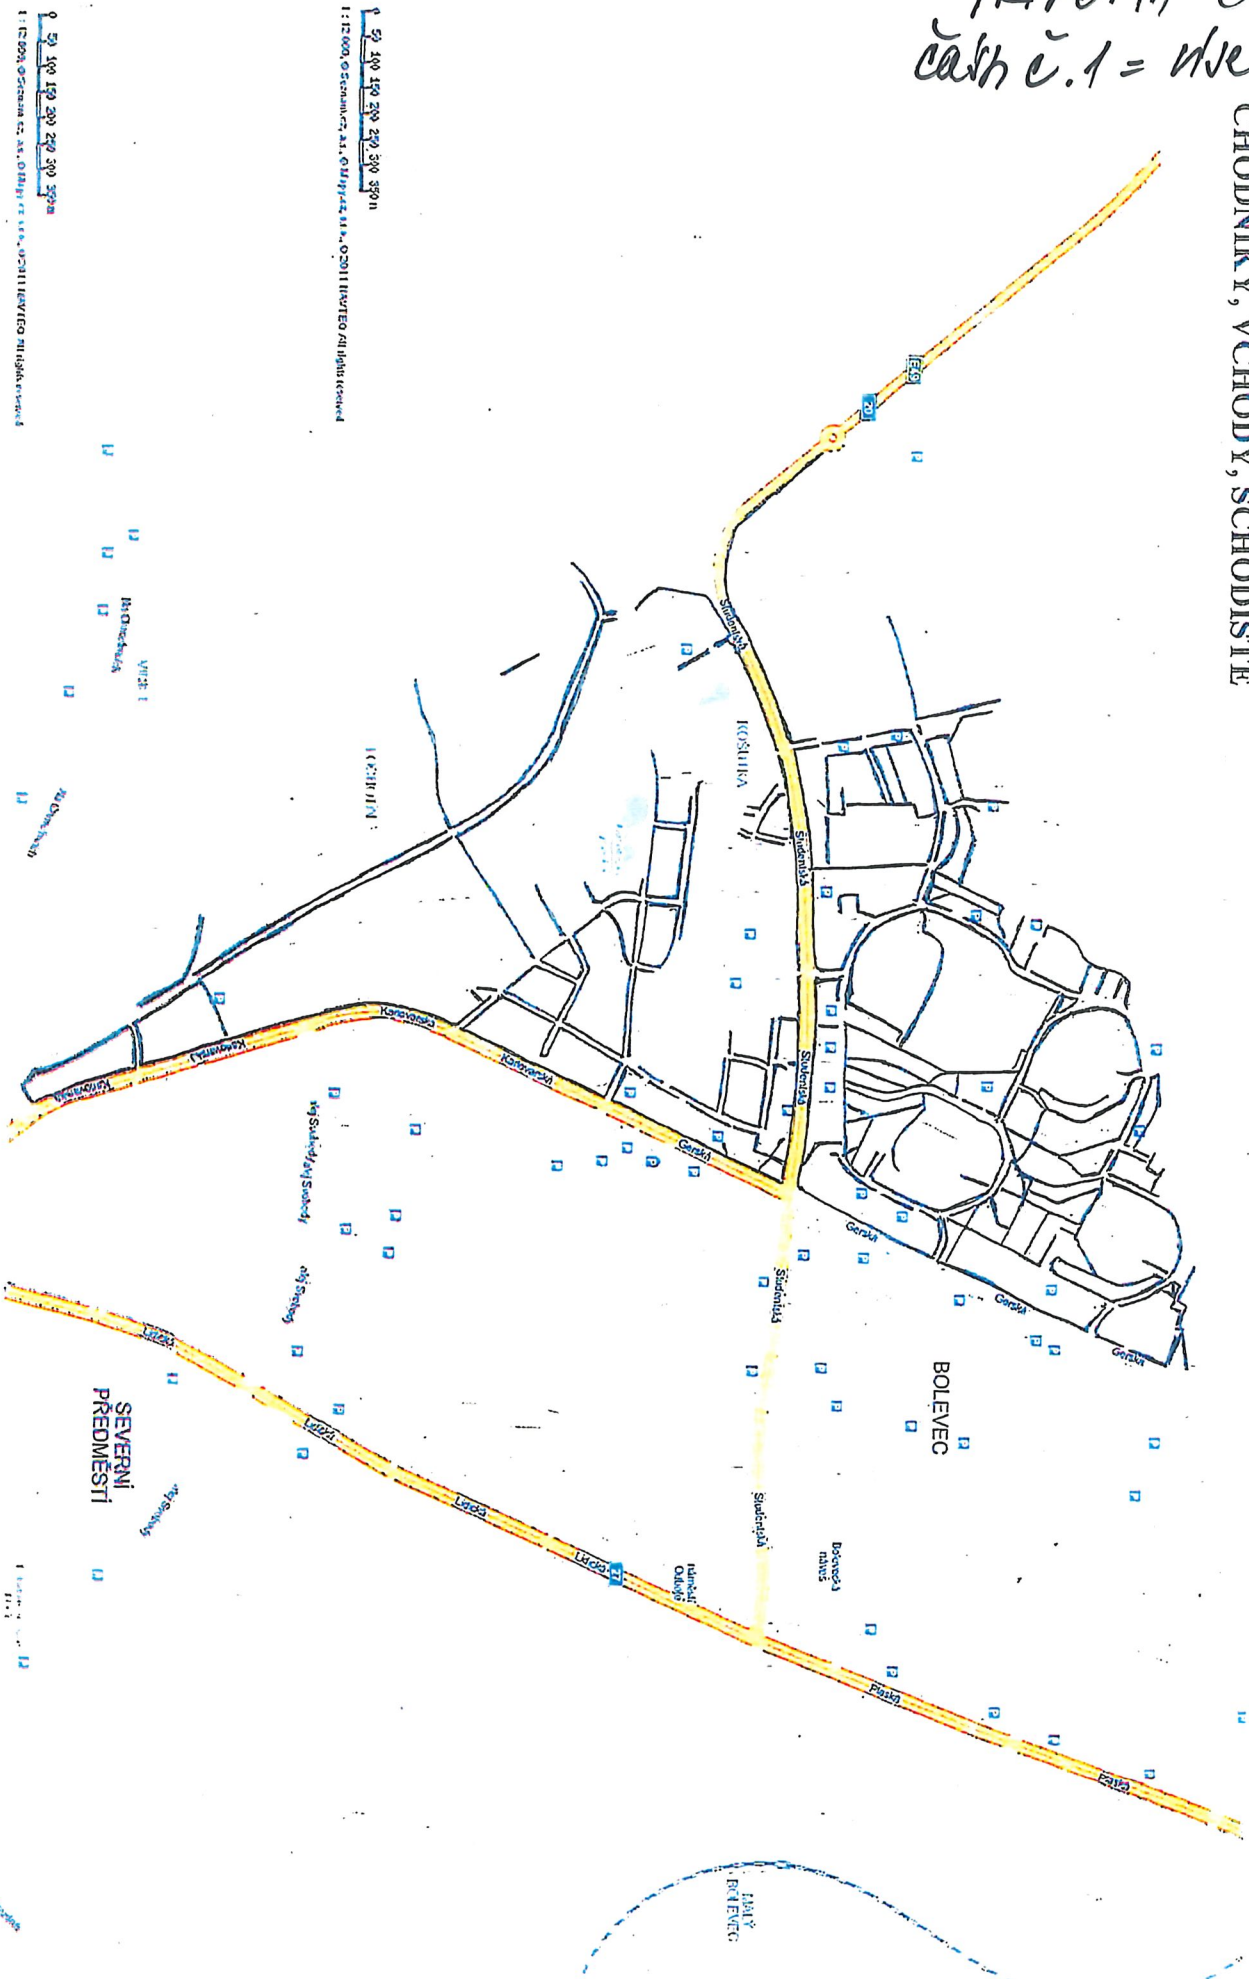


PRÍLOHA č. 2

vklady chodníky  
část č. 1 = úsek č. 1  
modře vyznačene' ulicemi'

ÚSEK č. 1

CHODNÍKY, VCHODY, SCHODIŠTĚ

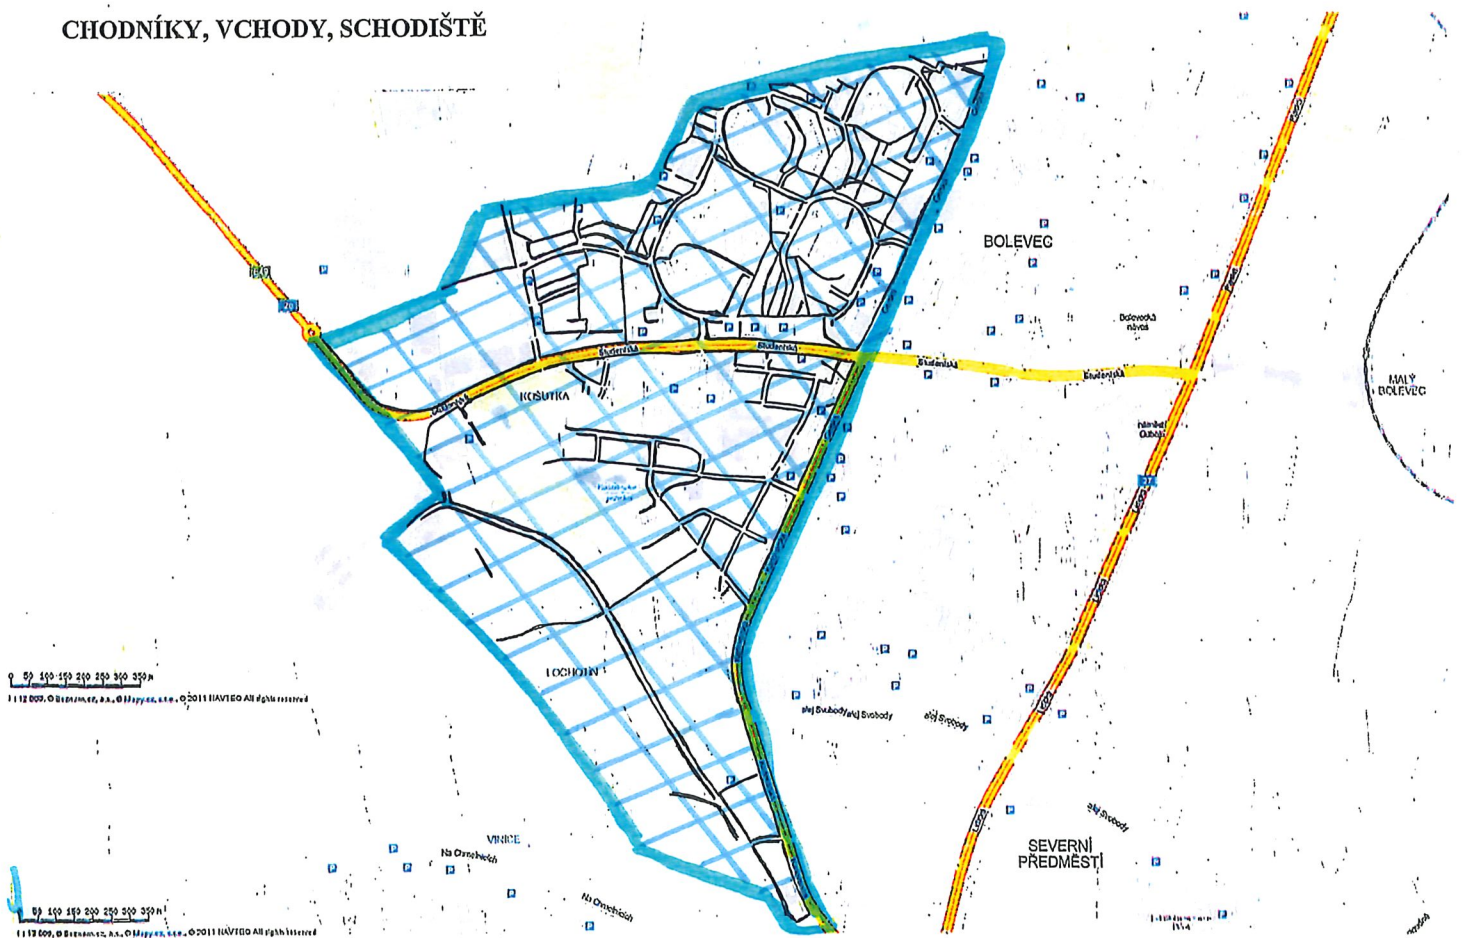



PRYLOHA 5.2

Wklady zelené  
a vyhrahy  
červené vyhražené plochy

