REVITALIZACE ULIC ZÁMEČEK A HUSOVA V HRADCI KRÁLOVÉ
3 B - Návrh obnovy aleje a řešení dopravních ploch - část 2

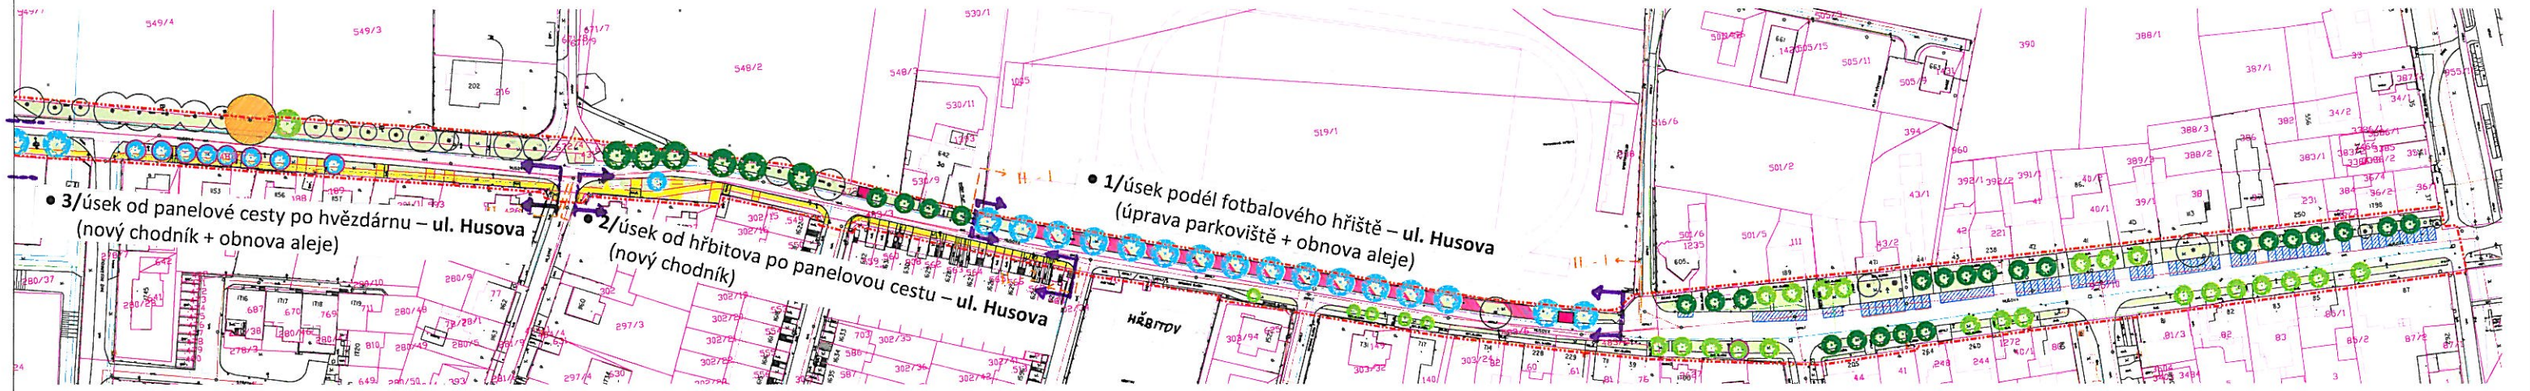

Legenda:

- Navržená výsadba - 1. etapa
- Navržená výsadba - 2. etapa vázaná na výstavbu chodníků
- Navržená výsadba - 3. etapa
- Navržená výsadba podmíněná kladným vyjádřením správců sítí
- Navržená lavička
- Navržený stojan na kola - madlo
- Stávající stromy (čísla odpovídají popisu v inventarizačních tabulkách)
- Památné a významné stromy
- Stávající trávník
- Hranice řešeného území
- Hranice parcel KN
- Vnitřní kresba parcel
- Číslo parcely
- Zaměření současného stavu
- Stávající lavička
- Informační tabule
- Odpadkový koš

Legenda - komunikace (řešeno v rámci jiného IO):

- Navržené komunikace
- Navržené zpevněné plochy
- Parkovací stání - dlažba
- Plochy pro kontejnery
- Zástěna ke kontejnerům
- Dílčí etapy obnovy chodníku
- Vymezení navržených parkovacích míst

Sítě technického vybavení:

- Vodovod
- Kanalizace
- Elektro rozvody
- Elektro rozvody
- Technické služby
- Plynovod

Projekce zahradní krajinná a GIS, s.r.o., Mathonova 60, 613 00 Brno
Vypracoval: Ing. Yvona Lacinová, Ing. Karolína Sapáková, Bc. Monika Králíková

Datum: září 2012
Stupeň: Studie

Měřítko 1 : 1000
Formát 4 x A4