


Kouřotěsné AUT EW 30 DP1 CS - 1800/2400

Domov seniorů Mistra Křišťana Prachatice

Kabely:

- napájení CYKY 3x1,5, jištění 6A
- SYKFY 2x2x0,5 ovládaní dveří
- EPS
- tlačítko

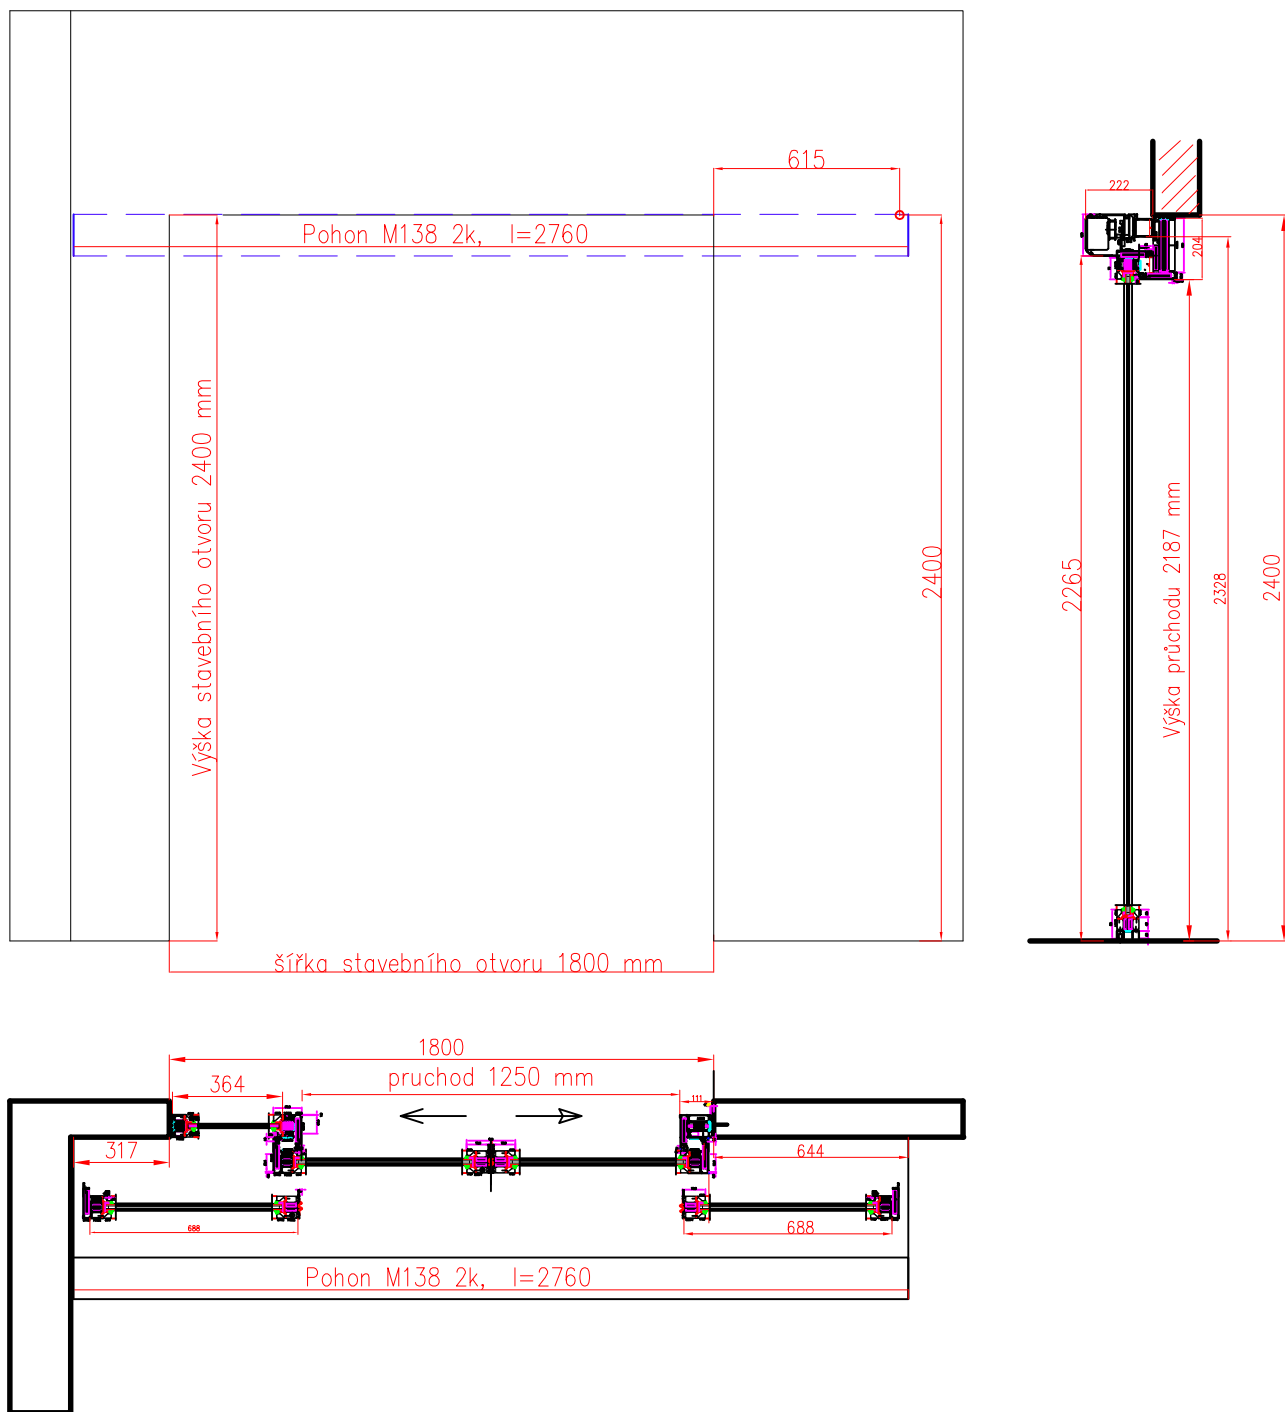

- Automatické posuvné dveře Emos alumatic, typ M138 2K
- barva RAL xxx
 - 2 ks bezpečnostní radar (HR100)
 - 1 ks elektromechanický zámek vč. nouzového otevření
 - 1 ks záložní zdroj,
 - 1 ks digitální ovládač AUP
 - výplň - požární sklo
 - bezpečnostní tlačítko pro únik
 - prosklený fix na levé straně 3 ks

název stavby:

Domov seniorů Mistra Křišťana Prachatice, Bavorská 936,
na parcele č. st. 2587, v k.ú. Prachatice

Výměna vnitřních dveří do schodišťové haly ve 2NP, 3NP a 4.NP

investor:

Domov seniorů Mistra Křišťana Prachatice,
Bavorská 936, 38301 Prachatice

místo výstavby:

parcele číslo stavební 2587 v katastrálním území Prachatice

stupeň PD:

Dokumentace pro stavební provedení

měřítko:

1: 25

formát:

1 A4

název výkresu:

Nové automatické posuvné dveře EW 30 DP1 CS
- prosklený fix na levé straně 3 ks


zodpovědný projektant: DAVID FESSL DiS. RATIBOROVA LHOTA 3, 383 01 PRACHATICE Tel.: 725 824 485 Email: davidfessler@seznam.cz
číslo zakázky: 371 / 2018
číslo výkresu: D.4.
datum: červen 2018