


# Kouřotěsné AUT EW 30 DP1 CS - 1800/2400

Domov seniorů Mistra Křišťana Prachatice

## Kabely:

- napájení CYKY 3x1,5, jištění 6A
- SYKFY 2x2x0,5 ovládaní dveří
- EPS
- tlačítko

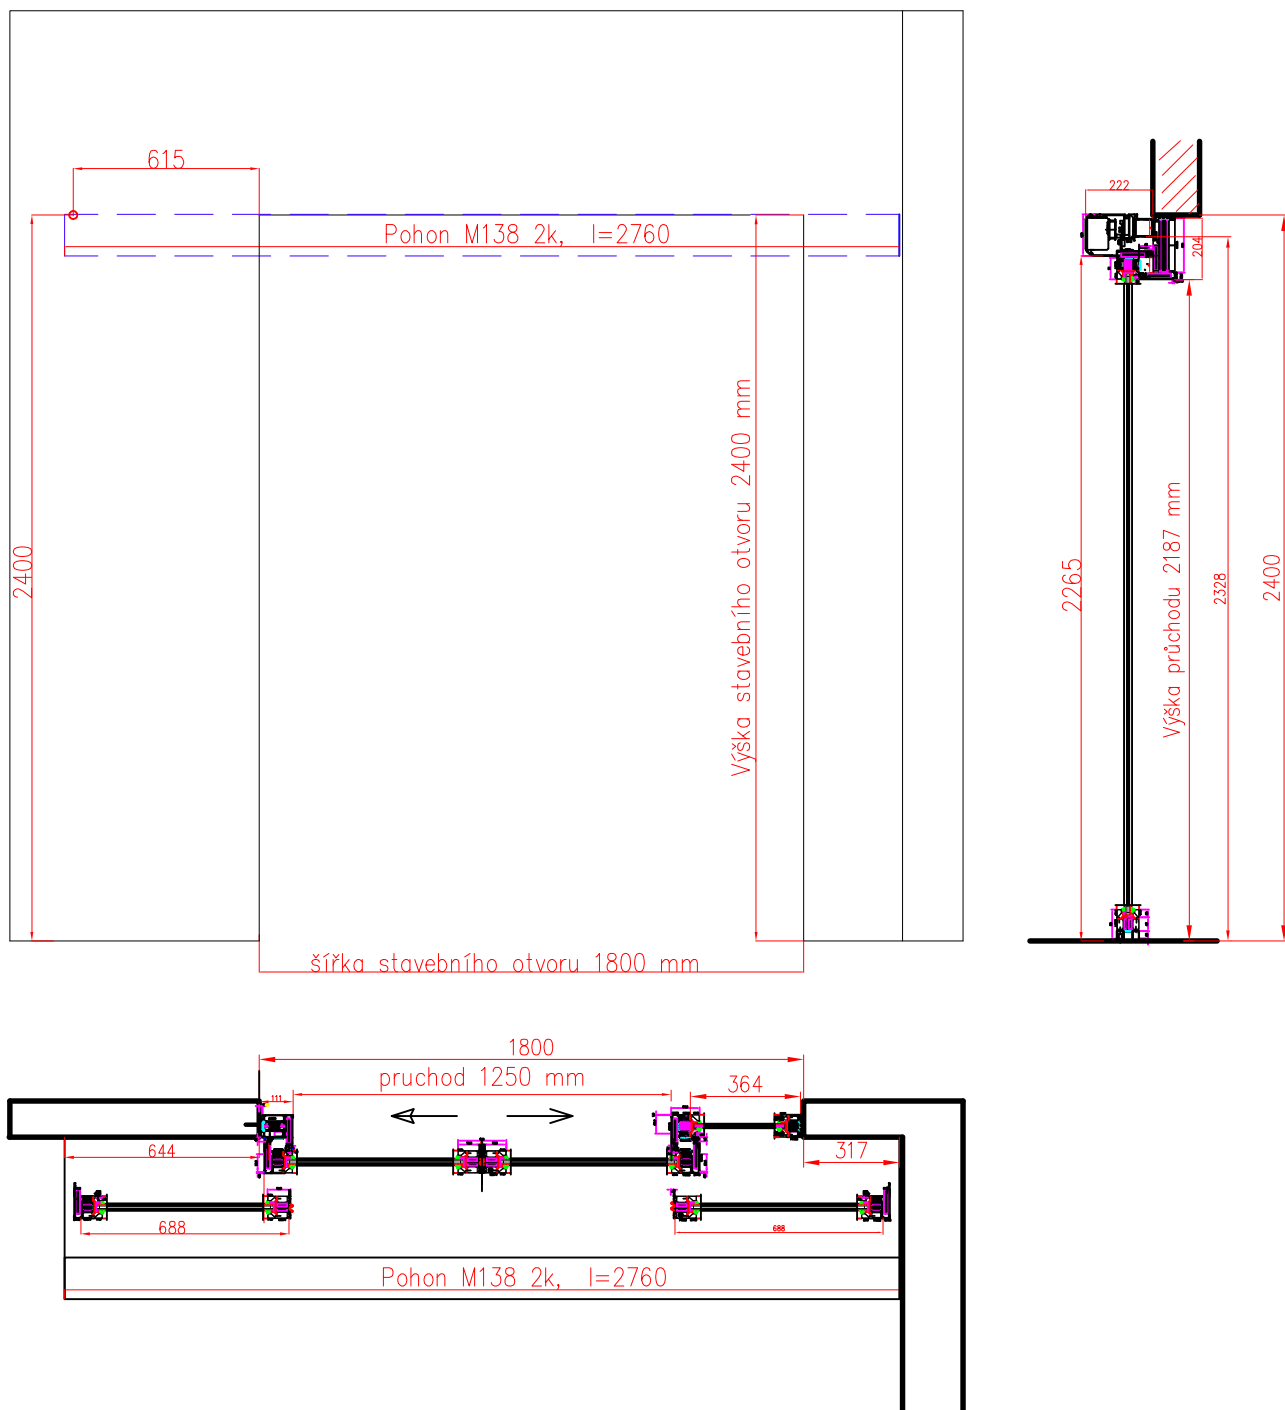

- Automatické posuvné dveře Emos alumatic, typ M138 2K
- barva RAL xxx
  - 2 ks bezpečnostní radar (HR100)
  - 1 ks elektromechanický zámek vč. nouzového otevření
  - 1 ks záložní zdroj,
  - 1 ks digitální ovládač AUP
  - výplň - požární sklo
  - bezpečnostní tlačítko pro únik
  - prosklený fix na pravé straně 2 ks

název stavby:

Domov seniorů Mistra Křišťana Prachatice, Bavorská 936,  
na parcele č. st. 2587, v k.ú. Prachatice

Výměna vnitřních dveří do schodišťové haly ve 2NP, 3NP a 4.NP

investor:

Domov seniorů Mistra Křišťana Prachatice,  
Bavorská 936, 38301 Prachatice

místo výstavby:

parcele číslo stavební 2587 v katastrálním území Prachatice

stupeň PD:

Dokumentace pro stavební provedení

měřítko:


1: 25

formát:

1 A4

název výkresu:

**Nové automatické posuvné dveře EW 30 DP1 CS**  
**- prosklený fix na pravé straně 2 ks**

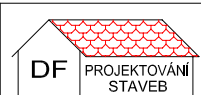

zodpovědný projektant:

**DAVID FESSL DiS.**  
RATIBOROVA LHOTA 3,  
383 01 PRACHATICE  
Tel.: 725 824 485

Email: davidfessler@seznam.cz

číslo zakázky: 371 / 2018

číslo výkresu:

**D.5.**

datum:

červen 2018

číslo paré: