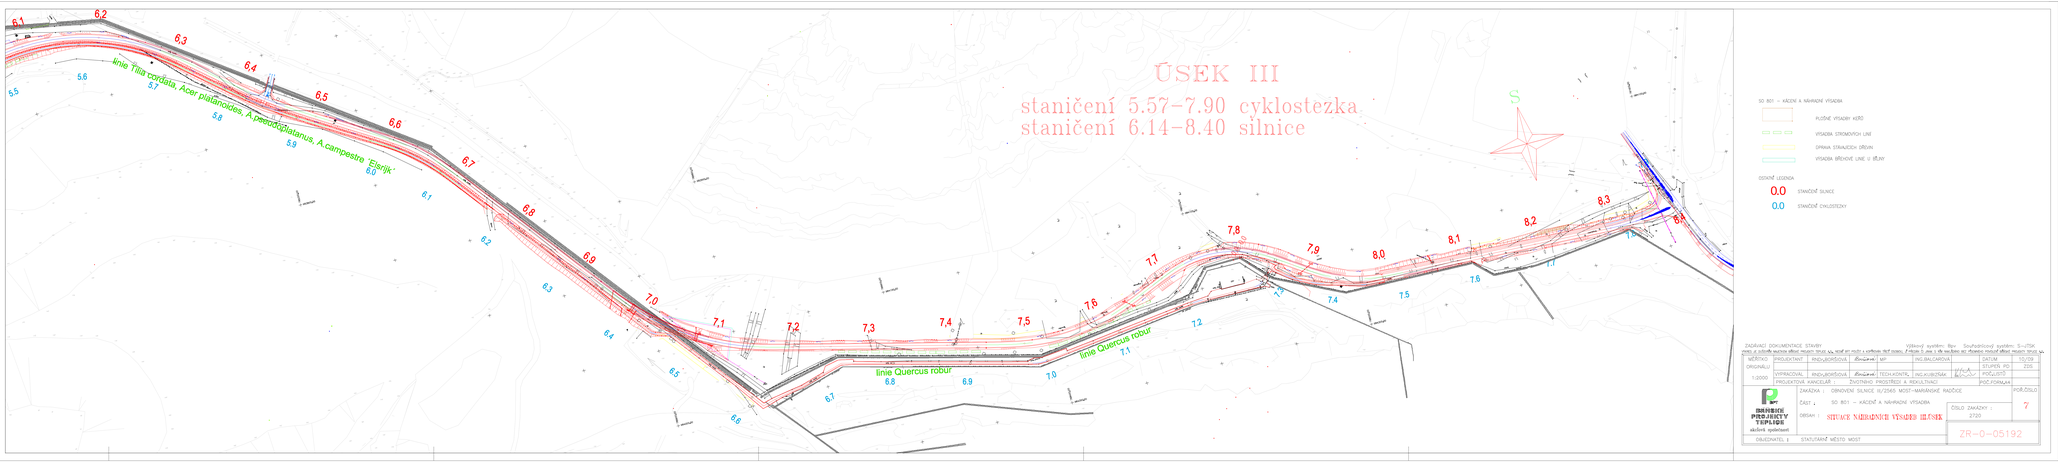
ÚSEK III
staničení 5.57–7.90 cyklostezka
staničení 6.14–8.40 silnice
linie Tilia cordata, Acer platanoides, A.pseudoplatanus, A.campestre 'Elsrijk'
linie Quercus robur
linie Quercus robur
S
SO 801 – KAČENÍ A NÁHRADNÍ VÝSADBA
PLOŠNÉ VÝSADBY KEŘŮ
VÝSADBA STROMOVÝCH LINIÍ
DRANNÁ STANOVIŠTĚ DŘEVIN
VÝSADBA BŘEHOVÉ LINIE U ŘÍČKY
ČÍSELNÁ LEGENDA
0.0 STANIČENÍ SILNICE
0.0 STANIČENÍ CYKLOSTEZKY
ZADÁVACÍ DOKUMENTACE STAVBY
INVESTOR: PROJEKTANT: KRAJ: INŽ.KLIMÁČKOVÁ DATUM: 10/09
ORIGINÁL: VYPRACOVAL: KONTROLOVAL: TECHNOLOGIE: STUPEŇ PD: ZSE
1:2000 PROJEKTOVÁ KANCELÁŘ: ZASTAVBU PROSTŘEDÍ A REKULTIVACE: PROFORMA
INVESTIČNÍ PROJEKTY TEPLICE akciová společnost
ZAKÁZKA: OPRAVENÍ SILNICE ÚZEMÍ MOST–MARIÁNSKÉ RADČICE
ČÁST: SO 801 – KAČENÍ A NÁHRADNÍ VÝSADBA
OBSAH: SITUACE NÁHRADNÍCH VÝSADEB ÚSEK III
ČÍSLO ZAKÁZKY: 2720
HOŘ.ČÍSLO: 7
OBJEDNATEL: STATUTÁRNÍ MĚSTO MOST
ZR-0-05192