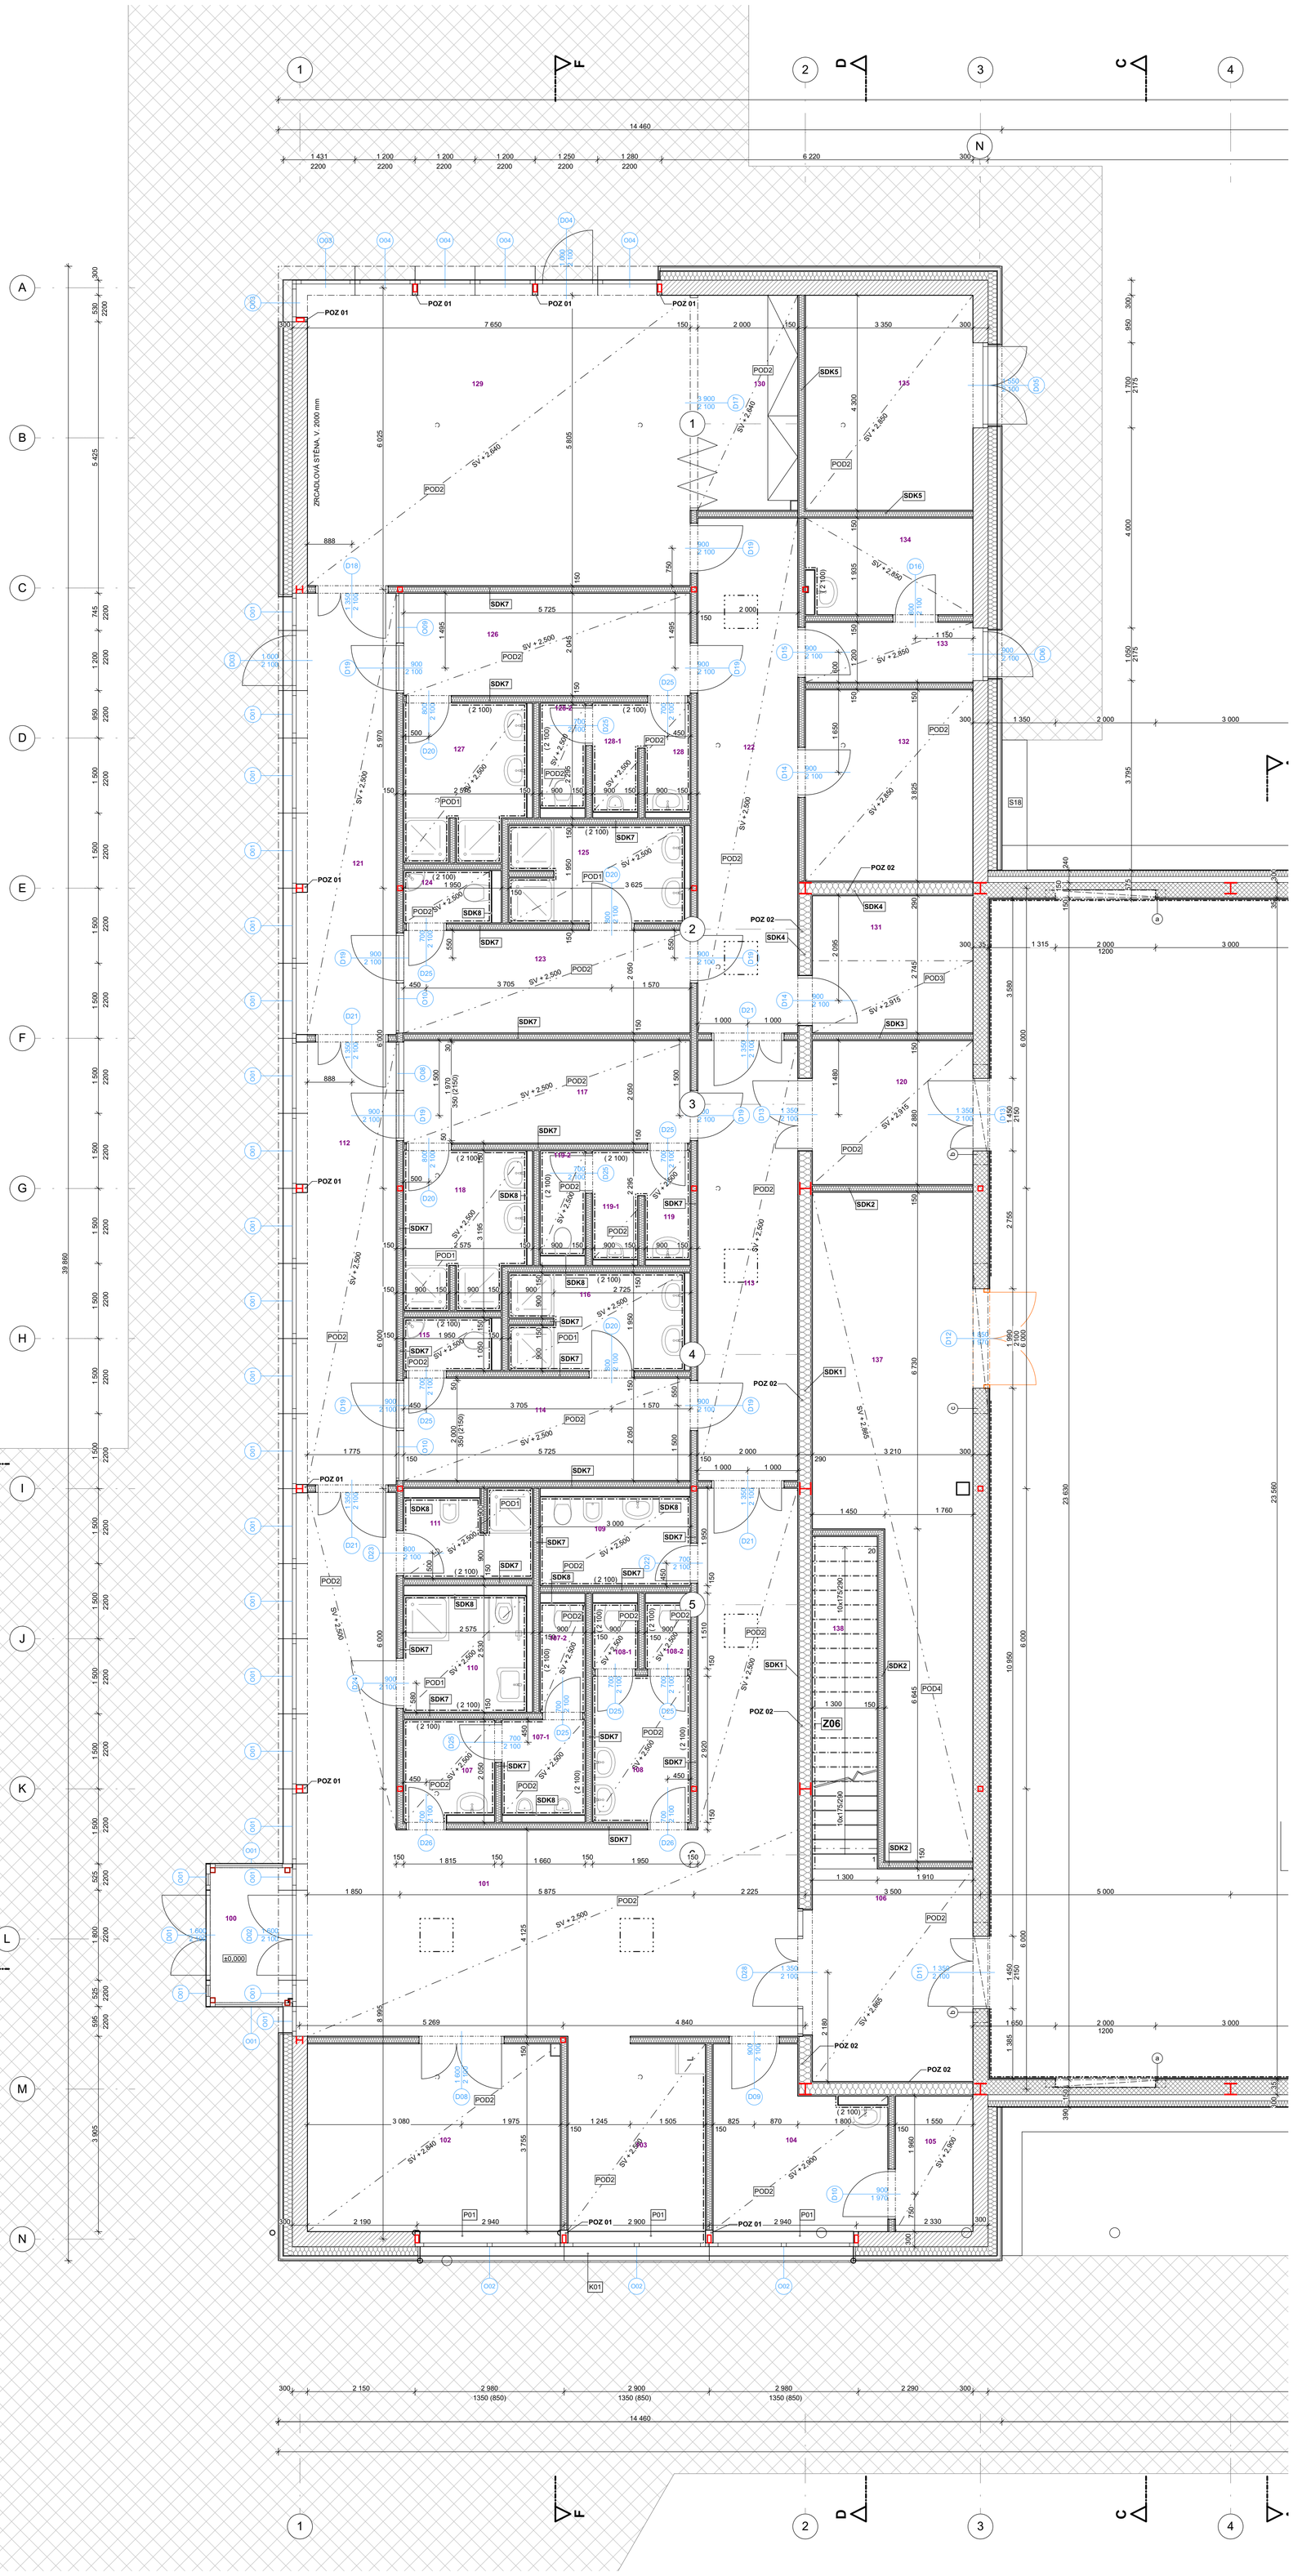

TABULKA MÍSTNOSTÍ 1.NP							
Č.	NÁZEV MÍSTNOSTI	PLOCHA (m2)	SKLADBA	NÁŠLAPNÁ VRSTVA	POVRCH STĚN, STROPU	POZNÁMKA	POŽÁRNÍ ODOLNOST POVRCHŮ MÍSTNOSTI, STĚNY + PODHLED
100	ZÁDVEŘÍ	4,44	S8	ČISTÍCÍ ZÓNA - LAMELY	SDK PODHLED	PODLAHOVÁ LIŠTA	EI15
101	VSTUPNÍ HALA	66,46	S1	ČISTÍCÍ ZÓNA - KOBEREC	OMÍTKA, SDK PODHLED	PODLAHOVÁ LIŠTA	EI15
102	KANCELÁŘ, ZASEDACÍ MÍSTNOST	18,98	S4	PVC	OMÍTKA, SDK PODHLED	PODLAHOVÁ LIŠTA	EI15
103	ČAJOVÁ KUCHYNĚ	10,51	S4	PVC	OMÍTKA, SDK PODHLED	PODLAHOVÁ LIŠTA	EI15
104	OŠETŘOVNA	11,24	S4	PVC	OMÍTKA, SDK PODHLED	PODLAHOVÁ LIŠTA	EI15
105	TECH. MÍSTNOST	4,20	S2	KERAMICKÁ DLAŽBA	OMÍTKA, SDK PODHLED	SOKL V. 100mm	EI15
106	CHODBA, VSTUP NA GALERII	13,64	S4	PVC	OMÍTKA, SDK PODHLED	PODLAHOVÁ LIŠTA	EI15
107	PŘEDSÍŇKA MUŽI	3,58	S2	KERAMICKÁ DLAŽBA	KER. OBKLAD, SDK PODHLED	OBKLAD V. 2100mm	EI15
107-1	PISOÁR MUŽI	3,15	S2	KERAMICKÁ DLAŽBA	KER. OBKLAD, SDK PODHLED	OBKLAD V. 2100mm	EI15
107-2	WC MUŽI	1,96	S3	KERAMICKÁ DLAŽBA	KER. OBKLAD, SDK PODHLED	OBKLAD V. 2100mm	EI15
108	PŘEDSÍŇKA ŽENY	5,69	S3	KERAMICKÁ DLAŽBA	KER. OBKLAD, SDK PODHLED	OBKLAD V. 2100mm	EI15
108-1	WC ŽENY	1,18	S3	KERAMICKÁ DLAŽBA	KER. OBKLAD, SDK PODHLED	OBKLAD V. 2100mm	EI15
108-2	WC ŽENY	1,18	S3	KERAMICKÁ DLAŽBA	KER. OBKLAD, SDK PODHLED	OBKLAD V. 2100mm	EI15
109	HYG. MÍSTNOST	5,33	S2	KERAMICKÁ DLAŽBA	KER. OBKLAD, SDK PODHLED DO VLHKÉHO PROSTŘEDÍ	OBKLAD V. 2100mm	EI15
110	WC BEZBARIÉROVÉ	5,71	S3	KERAMICKÁ DLAŽBA	KER. OBKLAD, SDK PODHLED	OBKLAD V. 2100mm	EI15
111	ÚKLID	4,20	S2	KERAMICKÁ DLAŽBA	KER. OBKLAD, SDK PODHLED	OBKLAD V. 2100mm	EI15
112	CHODBA	15,98	S4	PVC	OMÍTKA, SDK PODHLED	PODLAHOVÁ LIŠTA	EI15
113	CHODBA	17,59	S4	PVC	OMÍTKA, SDK PODHLED	PODLAHOVÁ LIŠTA	EI15
114	ŠATNA ŽENY	11,74	S3	KERAMICKÁ DLAŽBA	OMÍTKA, SDK PODHLED	SOKL V. 100mm	EI15
115	WC ŽENY	1,84	S3	KERAMICKÁ DLAŽBA	KER. OBKLAD, SDK PODHLED	OBKLAD V. 2100mm	EI15
116	KOUPELNA ŽENY	6,70	S2	KERAMICKÁ DLAŽBA	KER. OBKLAD, SDK PODHLED DO VLHKÉHO PROSTŘEDÍ	OBKLAD V. 2100mm	EI15
117	ŠATNA MUŽI	11,74	S3	KERAMICKÁ DLAŽBA	OMÍTKA, SDK PODHLED	SOKL V. 100mm	EI15
118	KOUPELNA MUŽI	7,25	S2	KERAMICKÁ DLAŽBA	KER. OBKLAD, SDK PODHLED DO VLHKÉHO PROSTŘEDÍ	OBKLAD V. 2100mm	EI15
119	PŘEDSÍŇKA MUŽI	2,15	S2	KERAMICKÁ DLAŽBA	KER. OBKLAD, SDK PODHLED	OBKLAD V. 2100mm	EI15
119-1	PISOÁR MUŽI	2,09	S2	KERAMICKÁ DLAŽBA	KER. OBKLAD, SDK PODHLED	OBKLAD V. 2100mm	EI15
119-2	WC MUŽI	1,89	S3	KERAMICKÁ DLAŽBA	KER. OBKLAD, SDK PODHLED	OBKLAD V. 2100mm	EI15
120	VSTUP DO TĚLOCVIČNY	9,24	S4	PVC	OMÍTKA, SDK PODHLED	PODLAHOVÁ LIŠTA	EI15
121	CHODBA	15,93	S1, S4	ČISTÍCÍ ZÓNA - KOBEREC, PVC	OMÍTKA, SDK PODHLED	PODLAHOVÁ LIŠTA	EI15
122	CHODBA	20,64	S4	PVC	OMÍTKA, SDK PODHLED	PODLAHOVÁ LIŠTA	EI15
123	ŠATNA ŽENY	11,74	S3	KERAMICKÁ DLAŽBA	OMÍTKA, SDK PODHLED	SOKL V. 100mm	EI15
124	WC ŽENY	1,84	S3	KERAMICKÁ DLAŽBA	KER. OBKLAD, SDK PODHLED	OBKLAD V. 2100mm	EI15
125	KOUPELNA ŽENY	6,70	S2	KERAMICKÁ DLAŽBA	KER. OBKLAD, SDK PODHLED DO VLHKÉHO PROSTŘEDÍ	OBKLAD V. 2100mm	EI15
126	ŠATNA MUŽI	11,71	S3	KERAMICKÁ DLAŽBA	KER. OBKLAD, SDK PODHLED	SOKL V. 100mm	EI15
127	KOUPELNA MUŽI	7,25	S2	KERAMICKÁ DLAŽBA	KER. OBKLAD, SDK PODHLED DO VLHKÉHO PROSTŘEDÍ	OBKLAD V. 2100mm	EI15
128	PŘEDSÍŇKA MUŽI	2,15	S2	KERAMICKÁ DLAŽBA	KER. OBKLAD, SDK PODHLED	OBKLAD V. 2100mm	EI15
128-1	PISOÁR MUŽI	2,09	S2	KERAMICKÁ DLAŽBA	KER. OBKLAD, SDK PODHLED	OBKLAD V. 2100mm	EI15
128-2	WC MUŽI	1,89	S3	KERAMICKÁ DLAŽBA	KER. OBKLAD, SDK PODHLED	OBKLAD V. 2100mm	EI15
129	CVIČEBNA	44,69	S6	PALUBKY	DŘEVĚNÝ OBKLAD, SDK PODHLED	PODLAHOVÁ LIŠTA	EI15
130	ZÁZEMÍ CVIČEBNY	8,57	S4	PVC	OMÍTKA, SDK PODHLED	PODLAHOVÁ LIŠTA	EI15
131	STROJOVNA VZT	8,81	S2	KERAMICKÁ DLAŽBA	OMÍTKA, SDK PODHLED	SOKL V. 100mm	EI30
132	KOTELNA	12,81	S2	KERAMICKÁ DLAŽBA	OMÍTKA, SDK PODHLED	SOKL V. 100mm	EI15
133	CHODBA	4,02	S4	PVC	OMÍTKA, SDK PODHLED	PODLAHOVÁ LIŠTA	EI15
134	ZÁZEMÍ	6,31	S3	KERAMICKÁ DLAŽBA	OMÍTKA, SDK PODHLED	SOKL V. 100mm	EI15
135	SKLAD ZAHR. TECH.	14,41	S3	KERAMICKÁ DLAŽBA	OMÍTKA, SDK PODHLED	SOKL V. 100mm	EI15
136	TĚLOCVIČNA	697,38	S6	PALUBKY	AKUSTICKÝ NÁRAZUVZDORNÝ PODHLED + TEPELNÁ IZOLACE	PODLAHOVÁ LIŠTA	EI30
137	SKLAD NÁŘADÍ	34,05	S4	PVC	OMÍTKA, SDK PODHLED	PODLAHOVÁ LIŠTA	EI60
138	SCHODIŠŤOVÝ PROSTOR	8,64	S5	KERAMICKÁ DLAŽBA			EI15
		1 171,29 m²					

LEGENDA SKLADEB

S1 - SKLADBA PODLAHY TL. 175mm - ČISTÍCÍ ZÓNA, KOBEREC
- KOBERCOVÁ ČISTÍCÍ ZÓNA
- HYDROIZOLAČNÍ STĚRKA VE DVOU VRSTVÁCH
- PENETRACE
- VYROVNÁVACÍ SAMONIVELAČNÍ STĚRKA — TL. 3mm
- PENETRACE
- CEMENTOVÝ LITÝ POTĚR — TL. 59mm
- SEPARAČNÍ PE FÓLIE
- IZOLACE Z PĚNOVÉHO POLYSTYRÉNU EPS 150S, 50+50mm — TL. 100mm
- HYDROIZOLACE Z MODIFIKOVANÉHO ASFALTOVÉHO PÁSU — TL. 4mm
- PENETRACE
- ŽELEZOBETONOVÁ ZÁKLADOVÁ DESKA — TL. 200mm
- ZHUTNĚNÝ ZÁSYP ŠTĚRKOVÝ ZÁSYP — TL. 300mm
- PŮVODNÍ ZEMINA

S2 - SKLADBA PODLAHY TL. 175mm - KERAMICKÁ DLAŽBA, MOKRÝ PROVOZ
- KERAMICKÁ DLAŽBA, μ ≥ 0,5, PEI4, R11 — TL. 10mm
- FLEXI LEPIDLO — TL. 4mm
- PENETRACE
- HYDROIZOLAČNÍ STĚRKA VE DVOU VRSTVÁCH
- PENETRACE
- CEMENTOVÝ LITÝ POTĚR — TL. 57mm
- SEPARAČNÍ PE FÓLIE
- IZOLACE Z PĚNOVÉHO POLYSTYRÉNU EPS 150S, 50+50mm — TL. 100mm
- HYDROIZOLACE Z MODIFIKOVANÉHO ASFALTOVÉHO PÁSU — TL. 4mm
- PENETRACE
- ŽELEZOBETONOVÁ ZÁKLADOVÁ DESKA — TL. 200mm
- ZHUTNĚNÝ ZÁSYP ŠTĚRKOVÝ ZÁSYP — TL. 300mm
- PŮVODNÍ ZEMINA

S3 - SKLADBA PODLAHY TL. 175mm - KERAMICKÁ DLAŽBA
- KERAMICKÁ DLAŽBA, μ ≥ 0,5, PEI4, R11 — TL. 10mm
- FLEXI LEPIDLO — TL. 4mm
- PENETRACE
- HYDROIZOLAČNÍ STĚRKA VE DVOU VRSTVÁCH
- PENETRACE
- CEMENTOVÝ LITÝ POTĚR — TL. 57mm
- SEPARAČNÍ PE FÓLIE
- IZOLACE Z PĚNOVÉHO POLYSTYRÉNU EPS 150S, 50+50mm — TL. 100mm
- HYDROIZOLACE Z MODIFIKOVANÉHO ASFALTOVÉHO PÁSU — TL. 4mm
- PENETRACE
- ŽELEZOBETONOVÁ ZÁKLADOVÁ DESKA — TL. 200mm
- ZHUTNĚNÝ ZÁSYP ŠTĚRKOVÝ ZÁSYP — TL. 300mm
- PŮVODNÍ ZEMINA

S4 - SKLADBA PODLAHY TL. 175mm - PVC
- PVC, μ ≥ 0,5, 34/43 — TL. 2,0mm
- CELOPLOŠNĚ LEPIDLO
- PENETRACE
- VYROVNÁVACÍ SAMONIVELAČNÍ STĚRKA — TL. 3mm
- PENETRACE
- CEMENTOVÝ LITÝ POTĚR — TL. 66mm
- SEPARAČNÍ PE FÓLIE
- IZOLACE Z PĚNOVÉHO POLYSTYRÉNU EPS 150S, 50+50mm — TL. 100mm
- HYDROIZOLACE Z MODIFIKOVANÉHO ASFALTOVÉHO PÁSU — TL. 4mm
- PENETRACE
- ŽELEZOBETONOVÁ ZÁKLADOVÁ DESKA — TL. 200mm
- ZHUTNĚNÝ ZÁSYP ŠTĚRKOVÝ ZÁSYP — TL. 300mm
- PŮVODNÍ ZEMINA

S5 - SKLADBA PODLAHY SCHODIŠTĚ - KERAMICKÁ DLAŽBA
- KERAMICKÁ DLAŽBA, μ ≥ 0,5, PEI4, HRANY S PROTISKLUZOVOU ÚPRAVOU — TL. 10mm
- FLEXI LEPIDLO — TL. 4mm
- AKUSTICKÁ PODLOŽKA - PE TĚŽKÁ FÓLIE — TL. 3,5mm
- FLEXI LEPIDLO — TL. 4mm
- PENETRACE
- KONSTRUKCE SCHODIŠTĚ- PREFABRIKOVANÉ SCHODIŠŤOVÉ DÍLCE
- OCELOVÁ KONSTRUKCE SCHODIŠTĚ

S6 - SKLADBA PODLAHY TL. 175mm - PALUBKY, TĚLOCVIČNA
- PODLAHOVÁ PALUBKA VLD — TL. 19mm
- ZAKLOP - PŘEKLIŽKA, DVOJITÝ ROŠT-TEPELNÁ IZOLACE - KROČEJ. ÚTL.- MINERÁLNÍ VATA TL. 90mm — TL. 152mm
- HYDROIZOLACE ASF. MODIF. PÁS — TL. 4mm
- ASFALTOVÁ PENETRACE
- ŽELEZOBETONOVÁ ZÁKLADOVÁ DESKA — TL. 200mm
- ZHUTNĚNÝ ZÁSYP ŠTĚRKOVÝ ZÁSYP — TL. 300mm
- PŮVODNÍ ZEMINA

S7 - SKLADBA PODLAHY GALERIE TL. 175mm - PVC
- PVC, μ ≥ 0,5, 34/43 — TL. 2,0mm
- CELOPLOŠNĚ LEPIDLO
- PENETRACE
- VYROVNÁVACÍ SAMONIVELAČNÍ STĚRKA — TL. 3mm
- PENETRACE
- CEMENTOVÝ LITÝ POTĚR — TL. 55mm
- SEPARAČNÍ PE FÓLIE
- IZOLACE Z PĚNOVÉHO POLYSTYRÉNU EPS 150S, 80+80mm — TL. 160mm
- TRAPÉZOVÝ PLECH + NADBETONÁVKA — TL. 100mm
- OCELOVÁ STROPNÍ KONSTRUKCE — TL. - mm
- SDK PROTIPOŽÁRNÍ PODHLED — TL. 15mm

S8 - SKLADBA PODLAHY TL. 175mm - ČISTÍCÍ ZÓNA, LAMELY
- LAMELOVÁ ČISTÍCÍ ZÓNA — TL. 25mm
- HYDROIZOLAČNÍ STĚRKA VE DVOU VRSTVÁCH
- PENETRACE
- VYROVNÁVACÍ SAMONIVELAČNÍ STĚRKA — TL. 3mm
- PENETRACE
- CEMENTOVÝ LITÝ POTĚR — TL. 63mm
- SEPARAČNÍ PE FÓLIE
- IZOLACE Z PĚNOVÉHO POLYSTYRÉNU EPS 150S — TL. 80mm
- HYDROIZOLACE Z MODIFIKOVANÉHO ASFALTOVÉHO PÁSU — TL. 4mm
- PENETRACE
- ŽELEZOBETONOVÁ ZÁKLADOVÁ DESKA — TL. 200mm
- ZHUTNĚNÝ ZÁSYP ŠTĚRKOVÝ ZÁSYP — TL. 300mm
- PŮVODNÍ ZEMINA

S9 - SKLADBA STŘECHY, ZÁZEMÍ
- STŘEŠNÍ FÓLIE MĚKČENÉ PVC, MECH. KOTVENÁ — TL. 1,5mm
- SEPARAČNÍ SKLOVLÁKNITÝ VLIES — -
- TEPELNÁ IZOLACE EPS 100S, VE DVOU VRSTVÁCH, SPÁDOVÉ KLÍNY 2% — TL. 240mm
- MODIF. ASF. PÁS, SAMOLEPÍCÍ — TL. 4mm
- TRAPÉZOVÝ PLECH + NADBETONÁVKA — TL. 100mm
- OCELOVÁ STROPNÍ KONSTRUKCE — TL. - mm
- SDK PROTIPOŽÁRNÍ PODHLED — TL. 15mm

S10 - SKLADBA STŘECHY, TĚLOCVIČNA
- STŘEŠNÍ FÓLIE MĚKČENÉ PVC, MECH. KOTVENÁ — TL. 1,5mm
- PIR DESKA λ = 0,023 [W/(m·K)] — TL. 60mm
- STŘEŠNÍ SENDVIČOVÝ PANEL, ŠÍŘKA PANELU 1000mm, TL. IZOLAČNÍHO JÁDRA 100mm, VÝŠKA TRAPÉZU 108mm, KOTVENO DO OCELOVÝCH VAZNÍKŮ, λ s ≤ 0,183 [W/m2K] SPOJUTÝ NOSNÍK O DVOU POLÍCH - ROZPON POLE 5,0m — TL. 208mm
- STŘEŠNÍ VAZNÍK
- TEPELNÁ IZOLACE - MINERÁLNÍ VATA(50+50mm) — TL. 100mm
- VZDUCHOVÁ MEZERA — TL. 35 mm
- AKUSTICKÝ-NÁRAZUVZDORNÝ PODHLED — TL. 25mm

S11 - SKLADBA FASÁDY ZÁZEMÍ, ZDĚNÁ STĚNA - PROVĚTRÁVANÁ FASÁDA
- FASÁDNÍ KERAMICKÁ TVAROVKA — TL. 27mm
- HORIZONTÁLNÍ VYNÁŠECÍ LATĚ 32/36mm, ROZTEČ 160-161mm — TL. 32mm
- SVISLÁ DŘEVĚNÁ KONSTRUKCE 38/75mm — TL. 38mm
- KONTAKTNÍ DIFUZNÍ FÓLIE, VZDUCHOTĚSNÁ, PROPUSTNÁ PRO VODNÍ PÁRU — TL. -
- TEPELNÁ IZOLACE MV VČETNĚ OCELOVÉHO VYNÁŠECÍHO ROŠTU, ROŠT JEDNOSMĚRNÝ HORIZONTÁLNÍ — TL. 180mm
- CIHELNÁ TVÁRNICE, BROUŠENÁ, NA TENKOU SPÁRU — TL. 300mm
- VÁPENOCEMENTOVÁ OMÍTKA — TL. 15mm

S12 - SKLADBA FASÁDY ZÁZEMÍ, OCELOVÁ KONSTRUKCE - PROVĚTRÁVANÁ FASÁDA
- FASÁDNÍ KERAMICKÁ TVAROVKA — TL. 27mm
- HORIZONTÁLNÍ VYNÁŠECÍ LATĚ 32/36mm, ROZTEČ 160-161mm — TL. 32mm
- SVISLÁ DŘEVĚNÁ KONSTRUKCE 51/75mm, V TÉTO VRSTVĚ PROVÉST SROVNÁNÍ VNĚJŠÍHO POVRCHU FASÁDY — TL. 51mm
- KONTAKTNÍ DIFUZNÍ FÓLIE, VZDUCHOTĚSNÁ, PROPUSTNÁ PRO VODNÍ PÁRU — TL. -
- TEPELNÁ IZOLACE MV VČETNĚ OCELOVÉHO VYNÁŠECÍHO ROŠTU, ROŠT JEDNOSMĚRNÝ HORIZONTÁLNÍ — TL. 220mm
- OSB3 DESKA — TL. 22mm
- VYNÁŠECÍ OCELOVÁ KONSTRUKCE — TL. 133mm
- OSB3 DESKA — TL. 22mm
- PAROZÁBRANA
- VYNÁŠECÍ ROŠT PRO SDK DESKU — TL. 55mm
- SDK DESKA, PROTIPOŽÁRNÍ, EI15 — TL. 12,5mm

S13 - SKLADBA FASÁDY TĚLOCVIČNA - 1.NP, SENDVIČ
- FASÁDNÍ IZOLAČNÍ PANEL, λ ≤ 0,15 [W/m2K] — TL. 120mm
- VYNÁŠECÍ PROFILY FASÁDNÍCH PANELŮ — TL. 120mm
- OCELOVÝ SKELET
- VÝZDÍVKA MEZI OCEL. SKELET, PÓROBET. ZDIVO — TL. 300mm
- VÁPENOCEMENTOVÁ OMÍTKA — TL. 15mm
- OCHRANNÝ OBKLAD STĚNY, CELOBUKOVÁ PŘEKLIŽKA 15mm NA POMOCNÉM LATOVÁNÍ — TL. 35mm

S14 - SKLADBA FASÁDY TĚLOCVIČNA - 2.NP, SENDVIČ
- FASÁDNÍ IZOLAČNÍ PANEL, λ ≤ 0,15 [W/m2K] — TL. 120mm
- VYNÁŠECÍ PROFILY FASÁDNÍCH PANELŮ — TL. 120mm
- OCELOVÝ SKELET/VZDUCHOVÁ MEREZA
- PROTIPOŽÁRNÍ SDK OBKLAD NA VYNÁŠECÍM HLINÍKOVÉM ROŠTU, EI15 — TL. 15mm

S15 - SKLADBA FASÁDY TĚLOCVIČNA - 2.NP + SOKL, SENDVIČ
- VYTAŽENÍ HYDROIZOLACE STŘECHYM PVC FÓLIE
- OSB3 DESKA — TL. 18mm
- DESKA XPS — TL.120mm
- PŘESNÉ PÓROBETONOVÉ TVÁRNICE — TL. 250mm
- OCELOVÝ SKELET/VZDUCHOVÁ MEREZA
- PROTIPOŽÁRNÍ SDK OBKLAD NA VYNÁŠECÍM HLINÍKOVÉM ROŠTU, EI15 — TL. 15mm

S16 - SKLADBA FASÁDY TĚLOCVIČNA - SOKL
- DEKORATIVNÍ OMÍTKA NA BÁZI AKRYLÁTOVÝCH PRYSKYŘIC, STŘEDNĚZRNNÁ — -
- PENETRACE — -
- VYZTUŽENÁ STĚRKA — -
- TEPELNÁ IZOLACE XPS 120+120mm — TL. 240mm
- LEPIDLO — -
- VYTAŽENÝ MODIFIKOVANÝ ASFALTOVÝ PÁS — TL. 4mm
- PÓROBETONOVÁ TVÁRNICE, BROUŠENÁ, NA TENKOU SPÁRU / OCELOVÝ SKELET — TL. 300mm
- VÁPENOCEMENTOVÁ OMÍTKA — TL. 15mm
- OCHRANNÝ OBKLAD STĚNY, CELOBUKOVÁ PŘEKLIŽKA 15mm NA POMOCNÉM LATOVÁNÍ — TL. 35mm

S17- SKLADBA STŘÍŠKY NAD VSTUPEM
- STŘEŠNÍ FÓLIE MĚKČENÉ PVC, MECH. KOTVENÁ — TL. 1,5mm
- SEPARAČNÍ SKLOVLÁKNITÝ VLIES — -
- TEPELNÁ IZOLACE EPS 100S, VE DVOU VRSTVÁCH, SPÁDOVÉ KLÍNY 2% — TL. 140mm
- VYROVNÁVACÍ SAMONIVELAČNÍ STĚRKA — TL. 4mm
- OSB3 DESKA — TL. 25mm
- OCELOVÁ STROPNÍ KONSTRUKCE — TL. - mm
- PAROZÁBARANA — TL. - mm
- SDK PROTIPOŽÁRNÍ PODHLED, VČETNĚ ROŠTU — TL. 15mm

S18- SKLADBA OKAPOVÉHO CHODNÍKU
- BETONOVÁ DLAŽBA 500X500 — TL. 50mm
- ŠTĚRKOVÝ NÁSYP - KLADECÍ VRSTVA FR. 0-8 mm — TL. 40mm
- ŠTĚRKOVÝ NÁSYP - FR. 8-32 mm — TL. 150mm
- HUTNĚNÝ ZÁSYP ZEMINOU

LEGENDA MATERIÁLU

- NOSNÉ ZDIVO, KERAMICKÁ BROUŠENÁ DĚROVANÁ CIHLA, ZDĚNÍ NA TENKOU SPÁRU, P10, Rw= 48dB VČ. OMÍTEK, R=1,73W/m²K S OMÍTKAMI, 247x300x249mm, 800-850kg/m³, REI 180 DP1
- POROBETONOVÉ ZDIVO, ZDĚNÍ NA TENKOU SPÁRU, P10, Rw=48dB VČ. OMÍTEK, R=1,73W/m²K S OMÍTKAMI, 247x300x249mm, 800-850kg/m³, REI 180 DP1
- ZÁZEMÍ - TEPELNÁ IZOLACE MV, POLOTUHÁ DESKA Z KAMENNÉ VLNY DO PROVĚTRÁVANÝCH FASÁD, TL. 150mm, λ_D=0,035Wm/K, TŘÍDA REAKCE NA OHEŇ A1, OBJ. HM. MAX. 0,687 kN/m³ TĚLOCVIČNA - SENDVIČOVÝ FASÁDNÍ PANEL, IZOLACE MV, TL. 200mm, SOUČINITEL PROSTUPU TEPLA U=0,21W/mK, POŽÁRNÍ ODOLNOST EW60 a EI120, Rw=32dB, VERTIKÁLNÍ MONTÁŽ, SKRYTÉ KOTVENÍ, POMOCNÁ KONSTRUKCE
- TEPELNÁ IZOLACE XPS, λ_D=0,038Wm/K
- STŘECHA - TEPELNÁ IZOLACE EPS 150S, λ_D=0,035Wm/K, 23-28kg/m³, PEVNOST V TLAKU 150kPa PODLAHA - TEPELNÁ IZOLACE EPS 150S, λ_D=0,035Wm/K, 23-28kg/m³, PEVNOST V TLAKU 150kPa, TRVALÁ ZATÍŽITELNOST 3000kg/m²
- TEPELNÁ IZOLACE PIR, λ_D=0,026Wm/K
- ŽELEZOBETON
- ZÁKLADY - PROSTÝ PODKLADNÍ BETON PODLAHA - CEMENTOVÝ LITÝ POTĚR
- MONOLITICKÝ SILIKÁT - PĚNOBETON
- TRAVNATÁ PLOCHA
- ZPEVNĚNÁ PLOCHA
- KAČÍREK
- ROSTLÝ TEREN
- SDK PŘÍČKA, OPLÁŠTĚNÍ DLE PD, TL. DLE PD, TEPELNÁ IZOLACE, Rw=51dB

LEGENDA:

- Kxx KLEMPÍŘSKÉ PRVKY - viz. VÝPIS KLEMPÍŘSKÝCH PRVKŮ
- Pxx VNITŘNÍ PARAPETY - viz. VÝPIS VNITŘNÍCH PARAPETŮ
- Zxx ZÁMEČNICKÉ PRVKY - viz. VÝPIS ZÁMEČNICKÝCH PRVKŮ
- SDKx SDK KONSTRUKCE, viz. VÝPIS SDK KONSTRUKCÍ
- PODx PODHLEDOVÉ KONSTRUKCE, viz. VÝPIS PODHLEDŮ

POZNÁMKA:

- TATO DOKUMENTACE NENAHRAZUJE VÝROBNÍ ANI DÍLENSKOU DOKUMENTACI!!!!
- PŘED ZADÁNÍM PRVKŮ DO VÝROBY NEBO OJEDNÁNÍM VYBAVENÍ BUDE PROVEDENO ODSOUHLASENÍ PROJEKTANTEM A INVESTOREM!
- PŘI REALIZACI KONSTRUKCÍ S POŽÁRNÍ ODOLNOSTÍ DLE PBŘS BUDOU PŘEDLOŽENY TECHNICKÉ LISTY MATERIÁLŮ K ODSOUHLASENÍ!
- PŘED ZADÁNÍM DO VÝROBY OCELOVÉ KONSTRUKCE BUDE ZPRACOVÁNA DÍLENSKÁ DOKUMENTACE VČ. STATICKÉHO POSOUZENÍ OCELOVÉ KONSTRUKCE!
- VEŠKERÉ PROSTUPY TPS BUDOU KOORDINOVÁNY DLE SAMOASTATNÝCH ČÁSTÍ PD!!

VÝPIS PŘEKLADŮ 1.NP				
OZN.	DÉLKA (m)	VÝŠKA	POPIS	MNOŽSTVÍ
a	2,400	140	překlad nad nikou pro otopné těleso, 2xIPE140, uložení 200mm na ocelovou plotnu P8 200/200	10
b	2,000	125	2x plochý překlad 150/124/1750 z pórobetonu P4,4-600, Třída A1 - nehořlavé ČSN EN 13501-1 požární odolnost 60 minut	2
c	3,000	125	2x plochý překlad 150/124/1750 z pórobetonu P4,4-600, Třída A1 - nehořlavé ČSN EN 13501-1 požární odolnost 60 minut	1
d	2,500	140	překlad nade dveřmi,4xIPE140, uložení 200mm na ocelovou plotnu P8 200/200	1

VÝPIS PODHLEDŮ 1.NP				
Označení	Plocha (m2)	Tloušťka (mm)	Popis	Požární odolnost
POD1	37,81	15	SDK, Protipožární podhled, desky do vlhkého prostředí	EI15
POD2	378,75	15	SDK, Protipožární podhled	EI15
POD3	4,64	15	SDK, Protipožární podhled	EI30
POD4	33,30	15	SDK, Protipožární podhled	EI60

Všeobecné poznámky	
Označení	Popis
POZ 01	obložení ocelového sloupu, SDK s požární odolností min. EI15, obklad zarovnat s hranou přilehlé zdi
POZ 02	Opláštění SDK stěny provést z obou stran SDK deskami s celkovou minimální požární odolností EI30

Výpis SDK konstrukcí			
Ozn.	Tloušťka (mm)	Popis	Požární odolnost
SDK1	290	Dvojitě opláštěna SDK příčka protipožárními deskami, dutina bude vyplněna vatou tl. dle konstrukce	EI60
SDK2	150	Dvojitě opláštěna SDK příčka protipožárními deskami, dutina bude vyplněna vatou tl. dle konstrukce	EI60
SDK3	150	Opláštěna SDK příčka protipožárními deskami, dutina bude vyplněna vatou tl. dle konstrukce	EI30
SDK4	290	Opláštěna SDK příčka protipožárními deskami, dutina bude vyplněna vatou tl. dle konstrukce	EI30
SDK5	150	Opláštěna SDK příčka protipožárními deskami, dutina bude vyplněna vatou tl. dle konstrukce	EI15
SDK6	15	Protipožární ochranné SDK obložení konstrukce	EI15
SDK7	150	Dvojitě opláštěná SDK příčka impregnovanými deskami do vlhkých prostor, dutina vyplněna vatou	EI15
SDK8	13	Opláštění SDK předstěny, impregnovanou deskou do vlhkých prostor	EI15

S

± 0,000 = 33,64 m.n.m. Bpv.

ZODP. PROJEKTANT:	ING. LADISLAV ZAHRADNÍČEK	PODPIS
VYPRACOVAL:	ING. ARCH. JAKUB KUPKA	
INVESTOR:	STATUTÁRNÍ MĚSTO HRADEC KRÁLOVÉ, ČESKOSLOVENSKÉ ARMÁDY 408, 502 00 HRADEC KRÁLOVÉ	

Atris Občanská 1116/18, 710 00 Ostrava – Slezská Ostrava

NÁZEV AKCE: **TĚLOCVIČNÁ HALA TJ SOKOL POUCHOV V HRADCI KRÁLOVÉ**

ČÁST: STAVEBNÍ	FORMÁT: 841/1188
DATUM: 01/2018	STUPEŇ: DPS
MÍSTO STAVBY: PARC.Č. 451, 345/3, 345/4, K.Ú.POUCHOV	

OBSAH VÝKRESU: **PŮDORYS 1.NP 1:50**

STAVEBNÍ OBJEKT: **SO 01**

MĚŘÍTKO: **1:1, 1:50**

ČÍSLO VÝKRESU: **D.1.1.b)03**