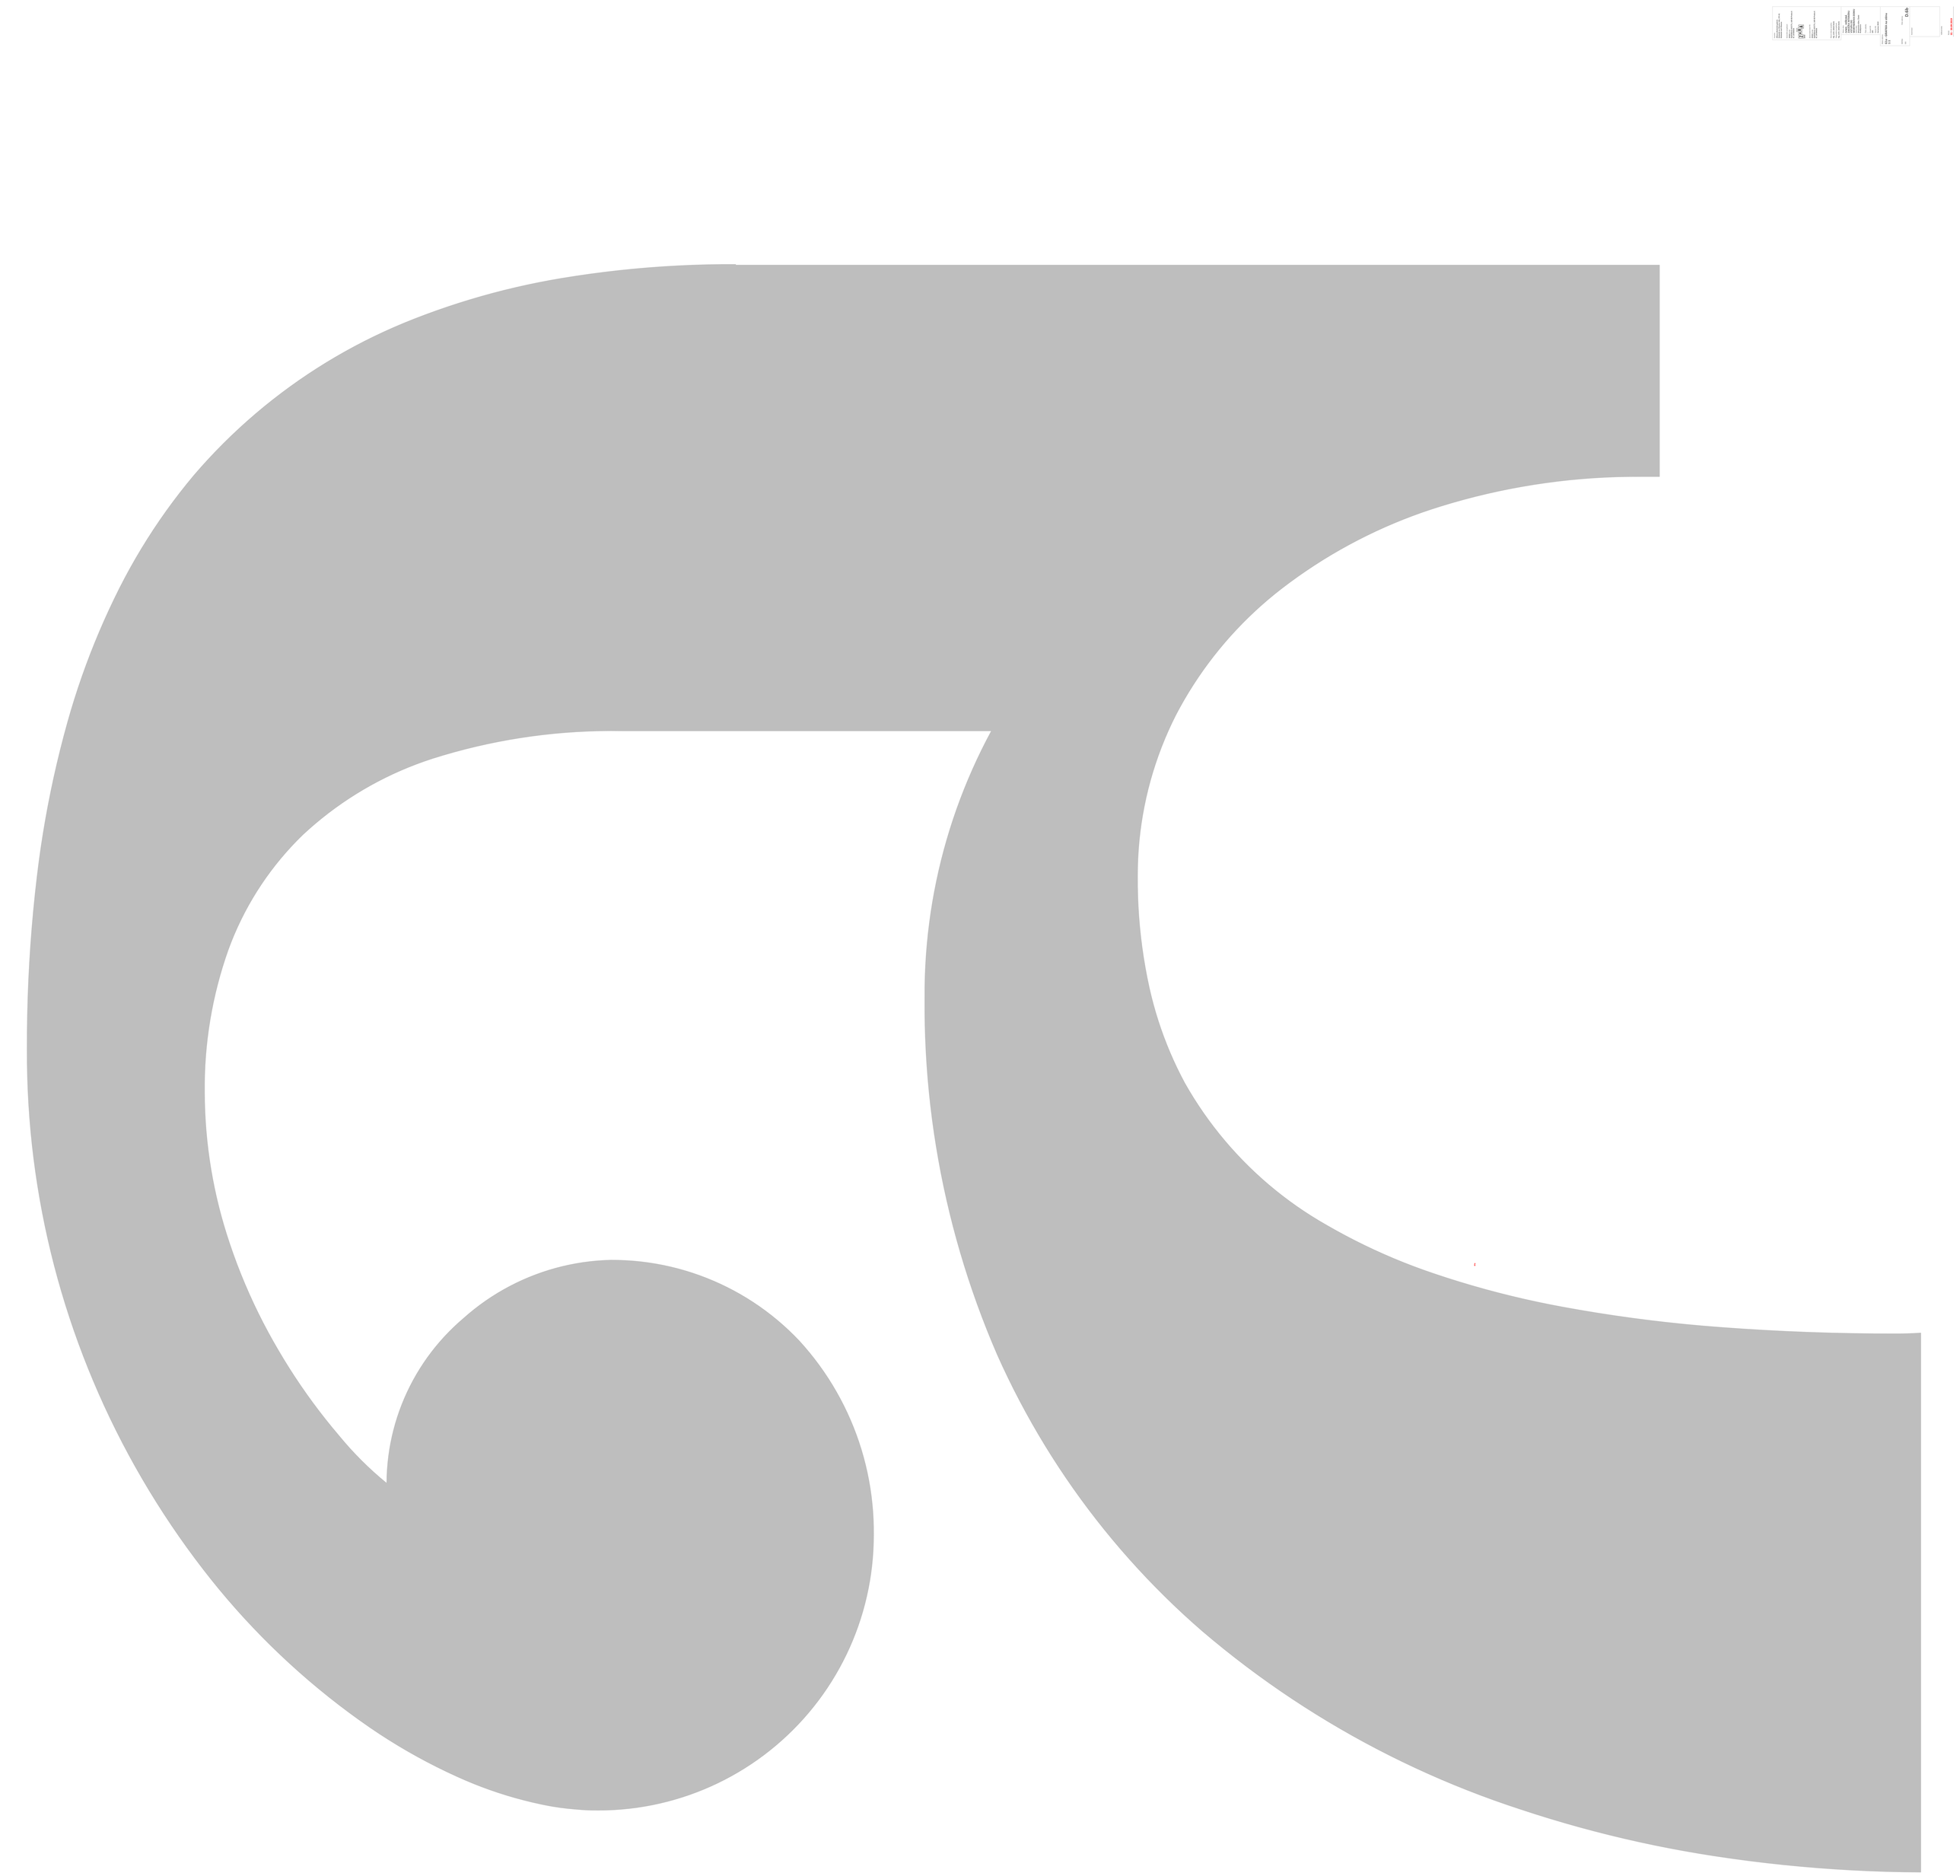

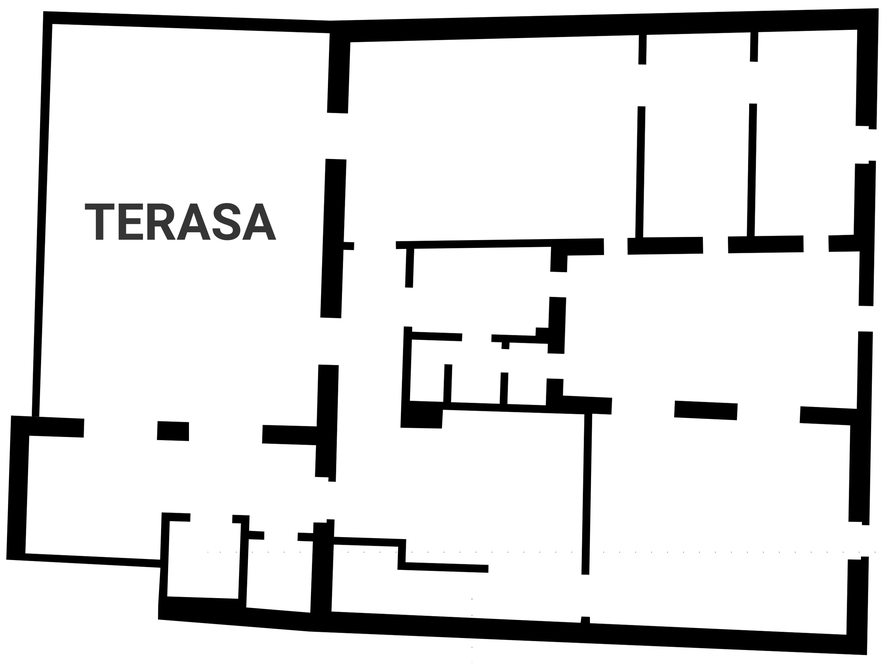

3NP

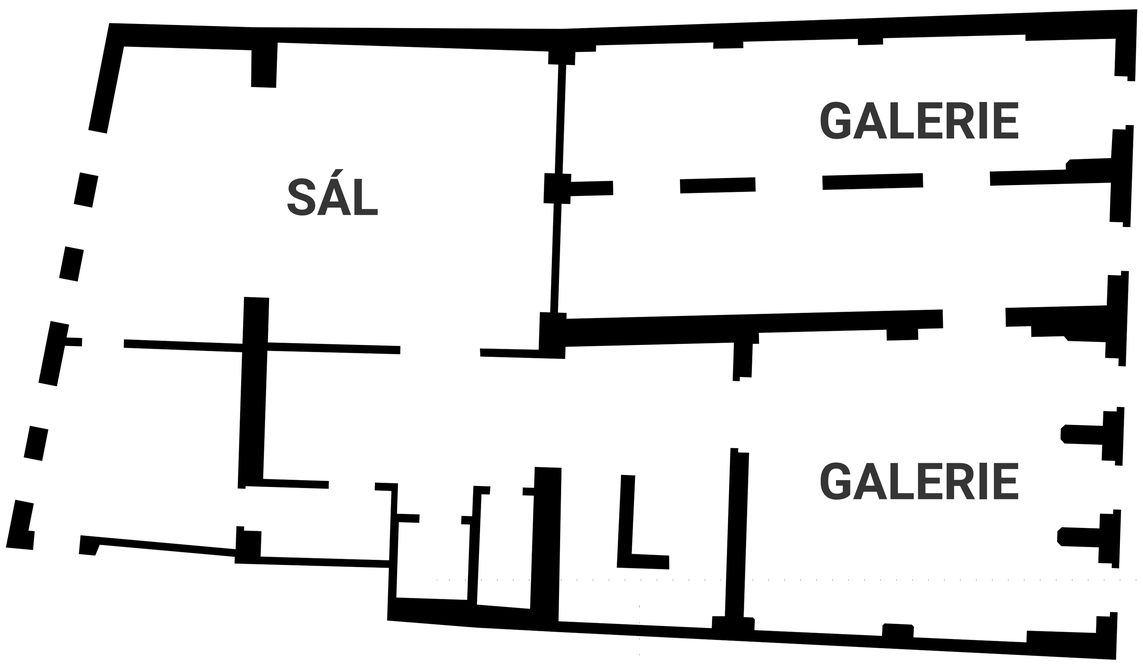

2NP

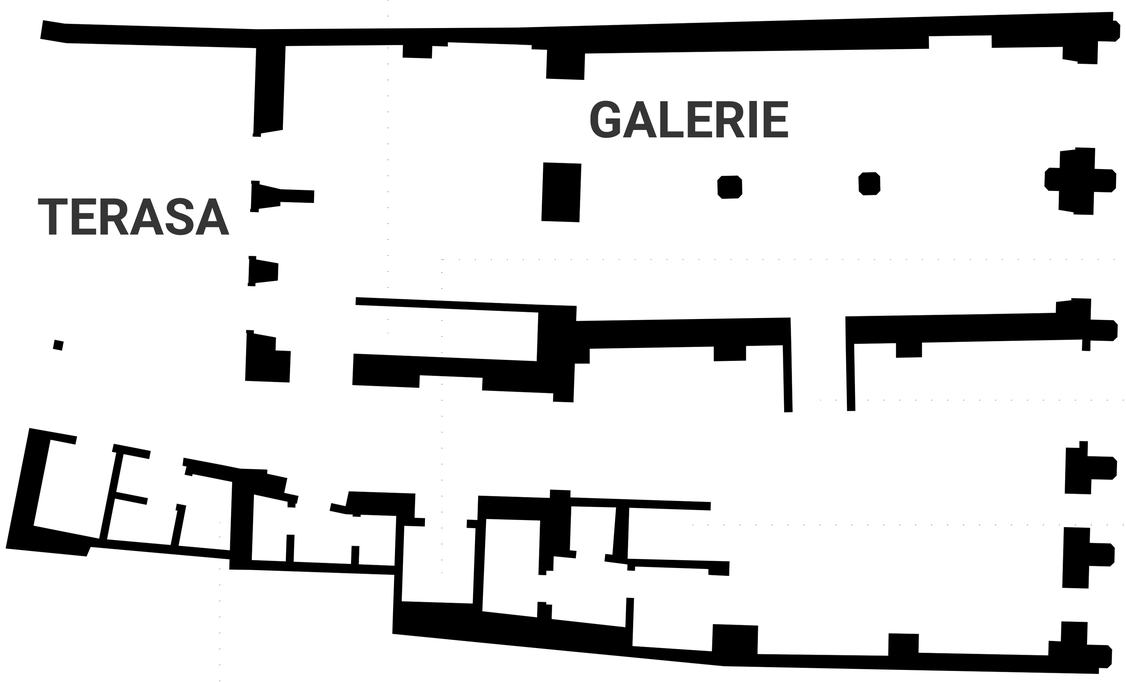

1NP

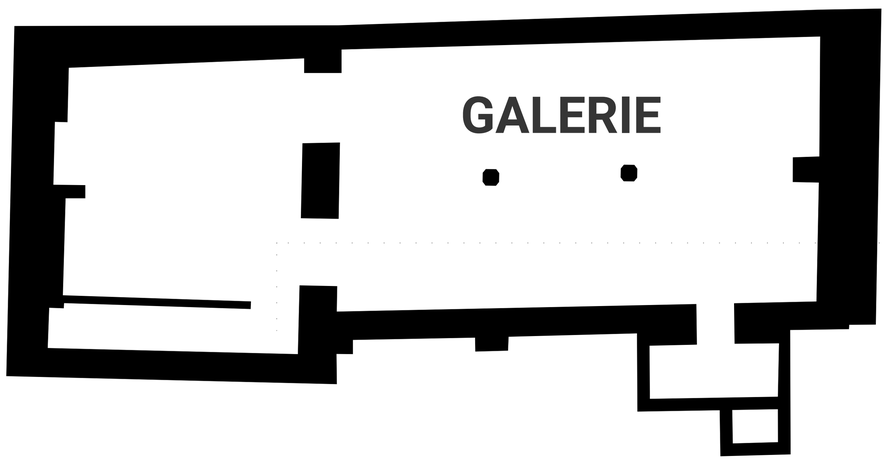

1PP

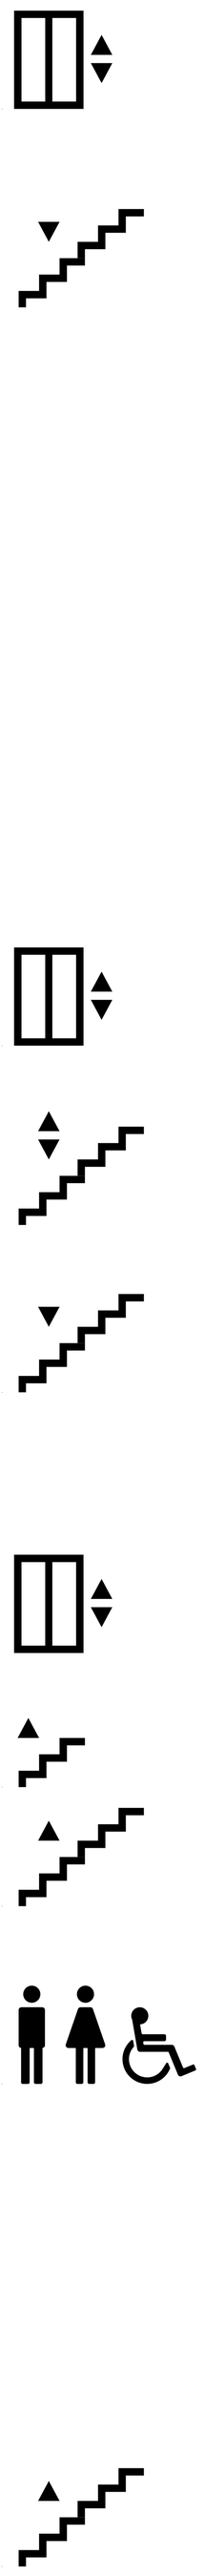

Investor
Alšova jihočeská galerie
Hluboká na Vltavou 144, 373 41
Hluboká nad Vltavou

Generální projektant
ZOAA s.r.o.
Hoštálkova 637/71, 169 00 Praha 6
IČ: 24784036

Zpracovatel části PD
ZOAA s.r.o.
Hoštálkova 637/71, 169 00 Praha 6
IČ: 24784036

Hlavní inženýr projektu
Ing. arch. Jakub Zoula
Odpovědný projektant
Ing. arch. Jakub Zoula

Název akce
IVWD_ VEŘEJNÁ ZAKÁZKA INTERIÉRU VSTUPU DO WORTNEROVA DOMU
Místo akce
Wortnerův dům, České Budějovice

Číslo zakázky
-
Stupeň PD
DPI
Datum PD
červenec 2019

Název výkresu
G3 - GRAFIKA NAVIGAČNÍ SCHÉMA 1:1

Měřítko
1:1

Číslo výkresu
D.8b

Autorizace

Výšková kóta

Revize
01 - 30.09.2019

AN.01 - VÝŘEZY DO KRYCHLÍ

VZOR A

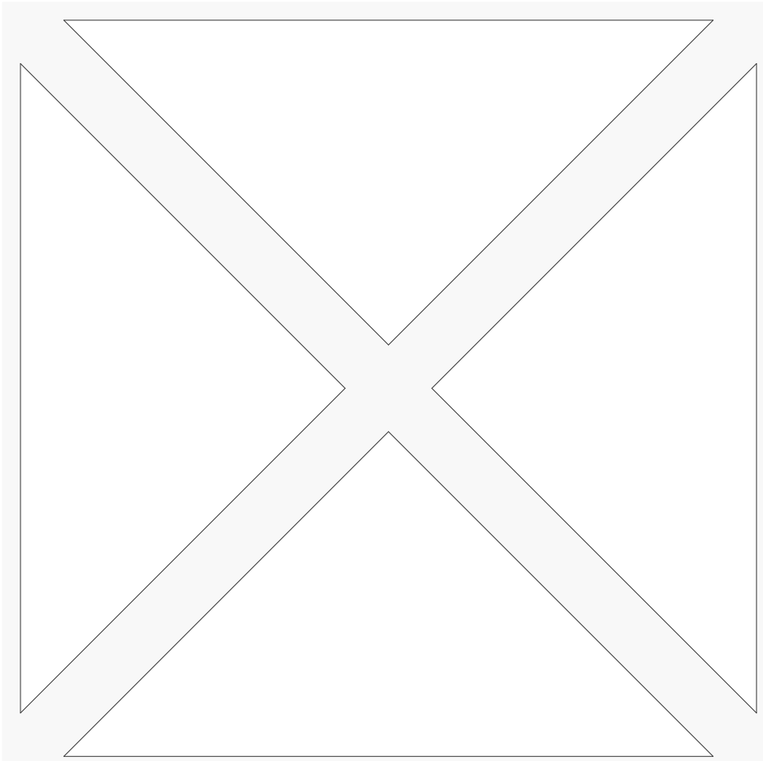

VZOR B

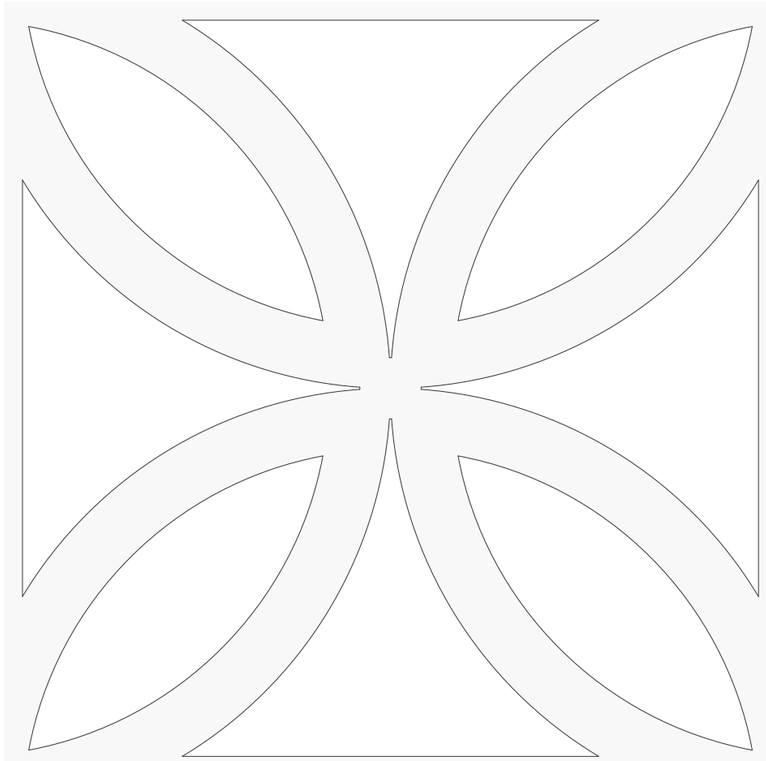

VZOR C

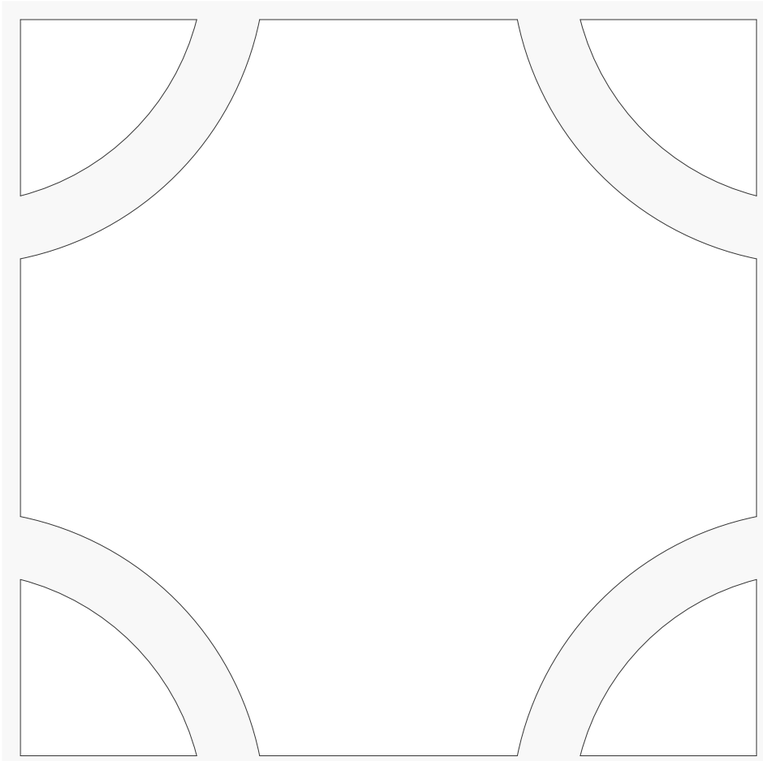

SPECIFIKACE

- VÝŘEZY DO KRYCHLÍ - na jedné krychli pouze jeden výřez
  (tz. výřez pouze na jedné straně ze čtyř!!!!)

- HRANY sraženy - nesmí být ostré!

- po výřezu, svaření a zbroušení hran lakováno do barvy antracit
  RAL 7016, mat

CELKOVÝ POČET KRYCHLÍ A VÝŘEZŮ:

9 KRYCHLÍ

- **3 x** krychle s výřezem **VZOR A**
- **3 x** krychle s výřezem **VZOR B**
- **3 x** krychle s výřezem **VZOR C**

- finální počty určuje investor!

POZNÁMKY:

VÝKRESOVÁ DOKUMENTACE NESLOUŽÍ JAKO PODKLAD PRO VÝROBU.

PO ZPRACOVÁNÍ VÝKRESOVÉ DOKUMENTACE ODKONZULTOVAT
VÝKRESY A DETAILY ŘEŠENÍ SE ZOAA.

Investor
Alšova jihočeská galerie
Hluboká na Vltavou 144, 373 41
Hluboká nad Vltavou

Generální projektant
ZOAA s.r.o.
Hošťálkova 637/71, 169 00 Praha 6
IČ: 24784036

Zpracovatel části PD
ZOAA s.r.o.
Hošťálkova 637/71, 169 00 Praha 6
IČ: 24784036

Hlavní inženýr projektu
Ing. arch. Jakub Zoula
Odpovědný projektant
Ing. arch. Jakub Zoula

Název akce
IVWD_ VEŘEJNÁ ZAKÁZKA INTERIÉRU VSTUPU DO WORTNEROVA DOMU
Místo akce
Wortnerův dům, České Budějovice

Číslo zakázky
-
Stupeň PD
DPI
Datum PD
červenec 2019

Název výkresu
AN.01 - VÝŘEZ KRYCHLÍ 1:1

Měřítko
1:1

Číslo výkresu
D.11b

Autorizace

Výšková kóta

Revize
01 - 30.09.2019

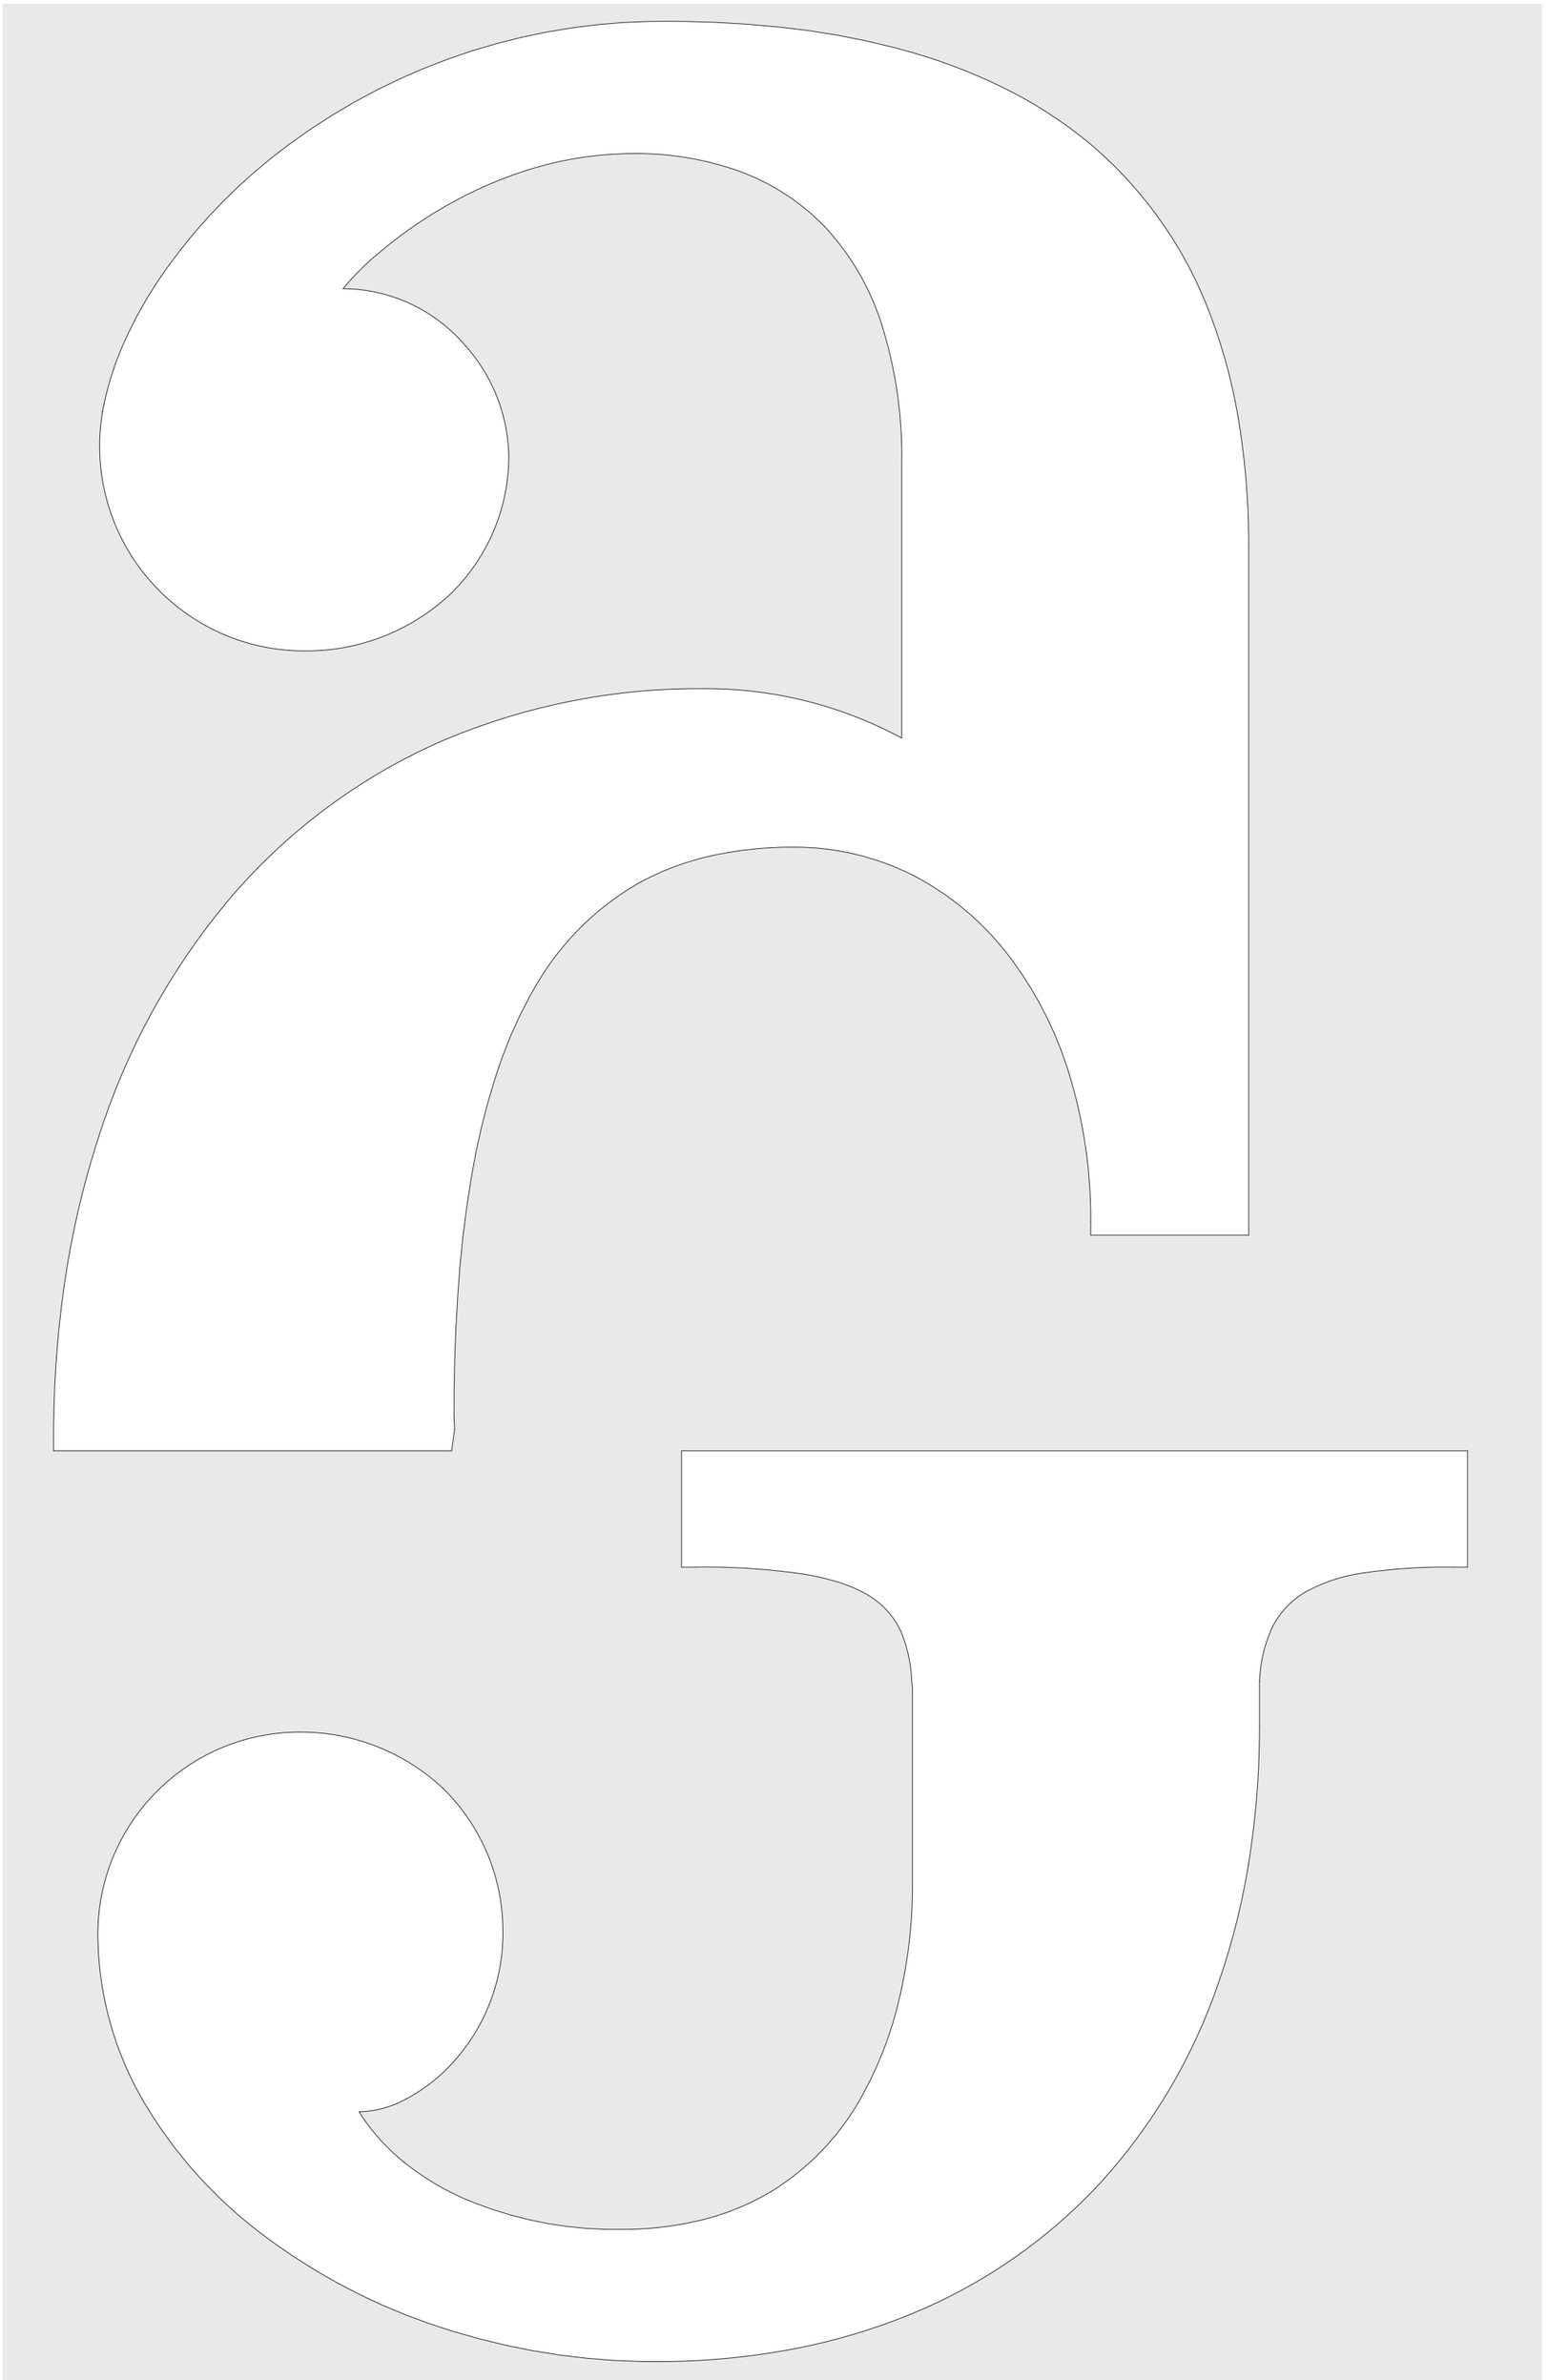

Investor
Alšova jihočeská galerie
Hluboká na Vltavou 144, 373 41
Hluboká nad Vltavou

Generální projektant
ZOAA s.r.o.
Hošťálkova 637/71, 169 00 Praha 6
IČ: 24784036

Zpracovatel části PD
ZOAA s.r.o.
Hošťálkova 637/71, 169 00 Praha 6
IČ: 24784036

Hlavní inženýr projektu
Ing. arch. Jakub Zoula
Odpovědný projektant
Ing. arch. Jakub Zoula

Název akce
IVWD_ VEŘEJNÁ ZAKÁZKA INTERIÉRU VSTUPU DO WORTNEROVA DOMU
Místo akce
Wortnerův dům, České Budějovice

Číslo zakázky
-
Stupeň PD
DPI
Datum PD
červenec 2019

Název výkresu
AN.02 - VÝŘEZ LOGA 1:1

Měřítko
1:1

Číslo výkresu
D.12b

Autorizace

Výšková kóta

Revize
01 - 30.09.2019

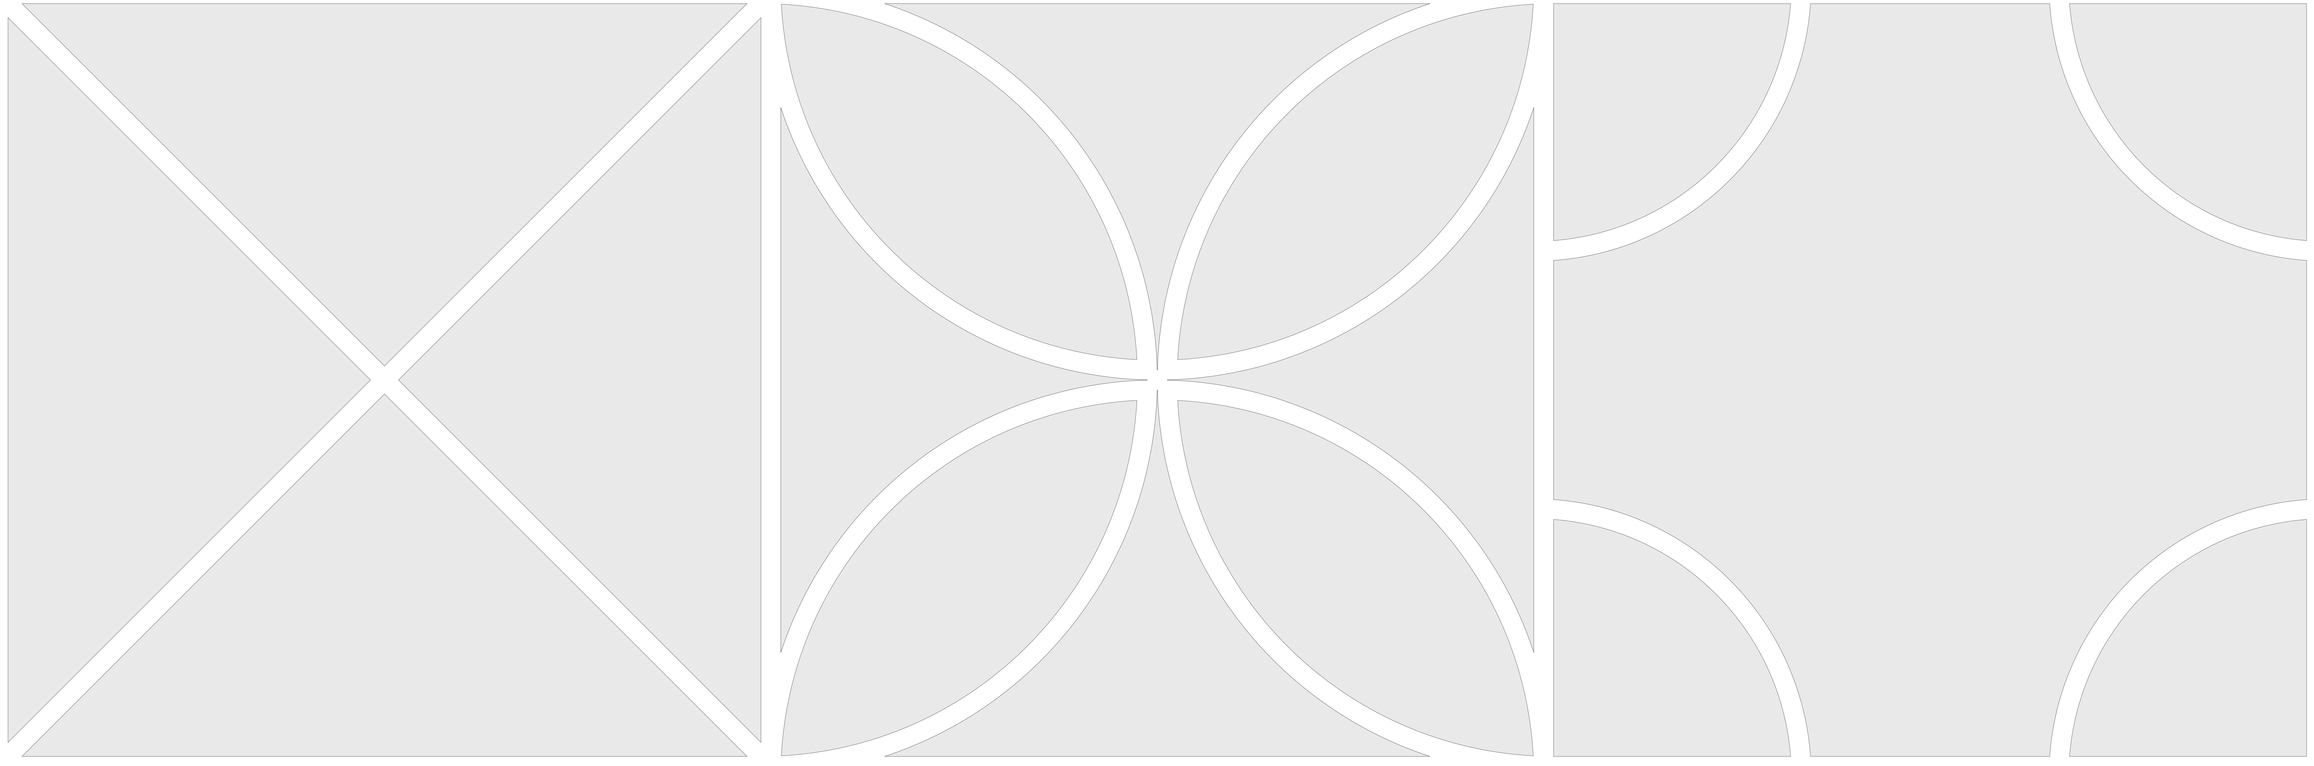

Investor
Alšova jihočeská galerie
Hluboká na Vltavou 144, 373 41
Hluboká nad Vltavou

Generální projektant
ZOAA s.r.o.
Hošťálkova 637/71, 169 00 Praha 6
IČ: 24784036

Zpracovatel části PD
ZOAA s.r.o.
Hošťálkova 637/71, 169 00 Praha 6
IČ: 24784036

Hlavní inženýr projektu
Ing. arch. Jakub Zoula
Odpovědný projektant
Ing. arch. Jakub Zoula

Název akce
IVWD_ VEŘEJNÁ ZAKÁZKA INTERIÉRU VSTUPU DO WORTNEROVA DOMU
Místo akce
Wortnerův dům, České Budějovice
Číslo zakázky
Stupeň PD
DPI
Datum PD
Červenec 2019

Název výkresu
AN.02 - VÝŘEZ VZORU
1:1

Část PD
- PŘÍLOHY DPI
Měřítko
1:1
Číslo výkresu
D.12c

Autorizace

Výšková kóta

Revize
01 - 30.09.2019