

ODBOR STAVEBNÍ

VÁŠ DOPIS

ZN.:

ZE DNE:

NAŠE ZN.: SZ MMHK/092135/2019 ST1/Řič

NAŠE Č.j.: MMHK/220330/2019 ST1/Řič

VYŘIZUJE: Ing. Kateřina Řičařová

TEL.: 495 707 863

E-MAIL: katerina.ricarova@mmhk.cz

DLE ROZDĚLOVNÍKU

DATUM: 10.12.2019

ROZHODNUTÍ SPOLEČNÉ POVOLENÍ

Výroková část:

Magistrát města Hradec Králové - odbor stavební, jako stavební úřad příslušný podle § 13 odst. 1 písm. c) zákona č. 183/2006 Sb., o územním plánování a stavebním řádu (stavební zákon), ve znění pozdějších předpisů (dále jen "stavební zákon"), ve společném územním a stavebním řízení (dále jen "společné řízení") posoudil podle § 94o stavebního zákona žádost o vydání společného povolení, kterou dne 17.5.2019 (doplnil postupně dne 31.7.2019, 30.10.2019, 31.10.2019 a dne 12.11.2019)

Statutární město Hradec Králové, IČO 00268810, Československé armády 408/51, 502 00 Hradec Králové,

které zastupuje společnost **GEFOS a.s., IČO 25684213, Kundratka 1944/17, 180 00 Praha** kterou zastupuje **Ing. Marie Kašová, nar. 26.2.1966, Vrchlického 479, 289 03 Městec Králové** (dále jen "žadatel"), a na základě tohoto posouzení:

- I. Podle § 94p odst. 1 stavebního zákona a § 13a vyhlášky č. 503/2006 Sb., o podrobnější úpravě územního rozhodování, územního opatření a stavebního řádu

v y d á v á s p o l e č n é p o v o l e n í

na stavbu:

**přístavba a stavební úpravy pro změnu užívání části stavby ZŠ Bezručova
Hradec Králové, Pražské Předměstí č.p. 1468, Bezručova 2**

(dále jen "stavba") na pozemku st. p. 3330 (zastavěná plocha a nádvoří), parc. č. 2169/1 (ostatní plocha) v katastrálním území Pražské Předměstí.

Druh a účel stavby:

změna dokončené stavby občanské vybavenosti č.p. 1468

Umístění stavby na pozemku:

Stavba bude umístěna dle C.3. koordinační situační výkres, který je grafickou přílohou tohoto povolení, kde je umístění navrhovaných staveb vyznačeno a řádně okótováno.

Údaje o katastrálním území, parcelních číslech a druhu pozemků podle katastru nemovitostí:

Stavba bude realizována na pozemcích st. p. 3330 (zastavěná plocha a nádvoří), parc. č. 2169/1 (ostatní plocha) v katastrálním území Pražské Předměstí.

Vymezení území dotčeného vlivem stavby:

- nemovitosti dotčené prováděním stavby – pozemky st. p. 3330, parc. č. 2169/1 v katastrálním území Pražské Předměstí

Užíváním stavby po jejím dokončení nebude území nijak ovlivněno nad rámec současného využití území.

Popis prostorového řešení stavby:

Stavba se týká pavilonu A, B, C, D, E a F areálu ZŠ Bezručova. Jedná se o bezbariérové zpřístupnění prostor základní školy.

V pavilonu A budou uvnitř objektu provedeny vyrovnávací rampy a v přízemí bude oddělena část umývárny a v této oddělené části vznikne nové WC pro osoby s omezenou schopností pohybu a orientace. V pavilonu B je navržen výtah v zrcadle schodiště mezi 2 podlažími. V pavilonu C je navržen výtah v zrcadle schodiště na výšku 3 podlaží a nové WC pro zaměstnance v 3NP v prostoru původní chodby. V pavilonu D bude provedeno nové WC pro osoby s omezenou schopností pohybu a orientace v prostoru původní chodby. V pavilonu E je navržen výtah v zrcadle schodiště na výšku 3 podlaží. Nové příčky budou z plynosilikátového zdiva. Výtahové šachty v pavilonech B, C, E jsou navrženy jako prosklené s nosnou kci z ocelových profilů a nové základy pod výtahy budou betonové. Výtahy nebudou průchozí. Strojovny výtahu budou umístěny v prostoru pod schodištěm. Budou provedeny úpravy vnitřních instalací spojené s novými dispozicemi. V pavilonu F bude provedena přístavba chodby s výtahem o velikosti 2,35 x 13,68m u jižní fasády objektu. Bude provedena úprava plynovodní přípojky v místě přístavby, a to tak, že bude provedeno vyvedení potrubí nad úroveň terénu před přístavbou a dále bude vedeno vnitřním prostorem přístavby. Přístavba u pavilonu F bude založena na železobetonových pasech a základové desce. Svislé nosné konstrukce přístavby budou z plynosilikátových tvárnic. Zdivo bude zatepleno minerální vatou. Výtahová šachta bude železobetonová. Výtah bude elektrický lanový se strojovnou pod stropem šachty. Výtah v pav. F bude průchozí. Nosná konstrukce střechy bude z dřevěných trámů.

Ostatní prostory základní školy Bezručova nejsou předmětem tohoto řízení.

II. Stanoví podmínky pro umístění a provedení stavby:

1. Stavba bude provedena podle projektové dokumentace ověřené stavebním úřadem, jejíž jednotlivé části autorizovali Ing. Marie Kašová ČKAIT 0008691, Ing. Jaroslav Janeček ČKAIT 0013091, František Kliment ČKAIT 0003035, Aleš Burda, ČKAIT 0012231. Případné změny nesmí být provedeny bez předchozího projednání stavebního úřadu.
2. Žadatel oznámí stavebnímu úřadu termín zahájení stavby a dále název a sídlo stavebního podnikatele, který bude stavbu provádět.
3. Stavebník oznámí stavebnímu úřadu dokončení stavby.
4. Stavba bude prováděna stavebním podnikatelem: právnickou nebo fyzickou osobou oprávněnou k provádění stavebních a montážních prací jako předmětu své činnosti podle zvláštních předpisů. Název (jméno), sídlo (adresu) a doklad o oprávnění zhotovitele sdělí stavebník nejpozději 7 dní před zahájením stavby stavebnímu úřadu. Zhotovitel určí osobu zabezpečující odborné vedení realizace stavby.
5. Při provádění stavby je nutno dbát o ochranu zdraví osob na staveništi a dodržovat předpisy týkající se bezpečnosti práce a technických zařízení, zejména ustanovení zákona 309/2006 Sb., kterým se upravují další požadavky bezpečnosti a ochrany zdraví při práci v pracovněprávních vztazích a o zajištění bezpečnosti a ochrany zdraví při činnosti nebo poskytování služeb mimo pracovněprávní vztahy (zákon o zajištění dalších podmínek

bezpečnosti a ochrany zdraví při práci), dále nařízení vlády č. 362/2005 Sb., o bližších požadavcích na bezpečnost a ochranu zdraví při práci na pracovištích s nebezpečím pádu z výšky nebo do hloubky a nařízení vlády č. 591/2006 Sb., o bližších minimálních požadavcích na bezpečnost a ochranu zdraví při práci na staveništích.

6. Před zahájením stavby je stavebník povinen zajistit vytyčení prostorové polohy stavby, v souladu s tímto povolením. Vytyčovací protokol, ověřený úředně oprávněným zeměměřičským inženýrem, bude předložen při kontrolní prohlídce stavby.
7. Při stavbě budou dodržena ustanovení vyhlášky č. 268/2009 Sb., o technických požadavcích na stavby, v platném znění, která upravuje požadavky na provádění staveb a ustanovení vyhlášky č. 501/2006 Sb., o obecných požadavcích na využívání území, v platném znění, která upravuje požadavky na staveniště. Dále budou dodrženy požadavky vyhlášky č. 398/2009 Sb., o obecných technických požadavcích, zabezpečujících bezbariérové užívání staveb.
8. Veškeré stávající inženýrské sítě v prostoru staveniště budou před zahájením stavby polohově a výškově vyznačeny, v průběhu stavby k nim bude zajištěn přístup, a budou dodrženy podmínky jejich ochranných pásem a podmínky obsažené v těchto vyjádřeních:
 - a) vyjádření GridServices, s.r.o. ze dne 29.10.2019 pod zn. 5002023533
 - b) vyjádření Královéhradecká provozní a.s. ze dne 27.5.2019 pod zn. 1246/TD-19
 - c) vyjádření České telekomunikační infrastruktury a.s. ze dne 12.11.2018 pod č.j. 779416/18, dále ze dne 3.5.2019 pod č.j. 612809/2019
 - d) vyjádření T-Mobile Czech Republic, a.s. ze dne 23.4.2019 pod č.j. E16563/19
 - e) vyjádření Elektrárny Opatovice a.s. ze dne 10.5.2019 pod č. 98/19
 - f) sdělení ČEZ Distribuce, a.s. ze dne 20.8.2019 pod zn. 101164271 a souhlas ze dne 25.4.2019 pod zn. 1103784611
9. Budou dodrženy požadavky dotčených orgánů, obsažené ve stanoviscích:
 - a) Krajská hygienická stanice Královéhradeckého kraje - závazné stanovisko ze dne 21.6.2019 pod zn. S-KHSHK 16425/2019/3, č.j. KHSHK 20366/2019/HDM.TU/Rö
 - Před zahájením užívání stavby provést měření doby dozvuku akreditovanou nebo autorizovanou osobou v učebnách výpočetní techniky č.m. C 2.10 a C 2.12, a v učebně přírodopisu C 2.06 v pavilonu „C“.
 - K žádosti o vydání závazného stanoviska k užívání stavby předložit protokol (zpracovaný akreditovanou nebo autorizovanou osobou) o výše uvedeném měření prokazující nepřekročení přípustných normových hodnot.
 - K žádosti o vydání závazného stanoviska k užívání stavby předložit doklad (zpracovaný odborně způsobilou osobou) o výsledku laboratorní kontroly vzorku pitné vody – mikrobiologické ukazatele kráceného rozboru vzorku pitné vody – prokazující nepřekročení přípustných hodnot ukazatelů pitné vody místo odběru: umyvadlo na WC pro imobilní v pavilonu „D“. Odběr musí být proveden odborně způsobilou osobou.
 - b) Magistrát města Hradec Králové, odbor životního prostředí – závazné stanovisko ze dne 22.5.2019 pod zn. SZ MMHK/092226/2019, MMHK/094964/2019ŽP2/MarO
 - Při nakládání s odpady musí být dodržena hierarchie způsobů nakládání s odpady.
 - Při realizaci bouracích prací bude postupováno dle předložené dokumentace s určením vymezených částí stavby, které se stanou po odnětí ze stavby nebezpečnými odpady, nebo mohou být zdrojem nebezpečných odpadů.
 - Vymezené části – nebezpečné odpady (pokud je to z důvodů statického bezpečnosti stavby možné) budou ze stavby odstraněny odděleně, aby se zabránilo míšení odpadů kategorie ostatní a kategorie nebezpečný odpad.
 - Při prohlídce stavby a dokumentaci bouracích prací je nutné identifikovat zvlášť části stavby obsahující azbest, je nutné postupovat v souladu s ustanovením § 128 stavebního zákona.
 - Na nakládání s nekontaminovanou zemínou a jiným přírodním materiálem vytěženým během stavební činnosti, pokud bude ověřeno, že materiál bude použit ve svém přirozeném stavu pro účely stavby na místě, na kterém byl vytěžen, se nevztahuje zákon č. 185/2001 Sb., o odpadech v platném znění (ustanovení § 2 odst. 3 zákona o odpadech).

- Odpady budou předány pouze osobám, které jsou dle §12 odst. 3 zákona o odpadech k jejich převzetí oprávněny.
- Stavba z hlediska nakládání s odpady bude realizována v souladu s předloženou projektovou dokumentací a k případným dalším změnám před její realizací bude vyžádáno nové závazné stanovisko.

10. Po dokončení stavby stavebník požádá o vydání kolaudačního souhlasu v souladu s § 122 stavebního zákona. Ke kontrolní prohlídce po dokončení stavby předloží stavebník:

- Prohlášení zhotovitele o provedení stavby dle ověřené projektové dokumentace (dle § 153 a § 160 stavebního zákona)
- Doklady o ověření požadovaných vlastností výrobků (§ 156 stavebního zákona), ve smyslu ustanovení § 12 zákona č. 22/1997 Sb. o technických požadavcích na výrobky a o změně a doplnění některých zákonů, ve znění pozdějších předpisů
- Doklady o evidenci a likvidaci odpadů vzniklých při stavbě, v souladu se zákonem č. 185/2001 Sb. o odpadech a navazujících předpisů
- Stavební deník(y)
- Protokol o vytyčení stavby
- Geometrický plán
- Projektovou dokumentaci ověřenou stavebním úřadem
- Dokumentaci skutečného provedení stavby s vyznačením změn, ke kterým došlo během provádění stavby
- Doklady o výsledcích předepsaných zkoušek
- Závazná stanoviska dotčených orgánů k užívání stavby (vč. stanoviska TIČR)

Účastníci řízení, na něž se vztahuje rozhodnutí správního orgánu:

- Statutární město Hradec Králové, Československé armády 408/51, 502 00 Hradec Králové

Odůvodnění:

Dne 17.5.2019 podal žadatel žádost o vydání společného povolení. Uvedeným dnem bylo zahájeno společné řízení. Protože žádost nebyla úplná a nebyla doložena všemi podklady a závaznými stanovisky potřebnými pro její řádné posouzení, byl žadatel dne 17.5.2019 vyzván k doplnění žádosti a řízení bylo přerušeno. Žádost byla doplněna postupně dne 31.7.2019, 30.10.2019, 31.10.2019 a 12.11.2019.

Při posouzení žádosti o vydání rozhodnutí se stavební úřad nejprve zabýval otázkou, zda je Magistrát města Hradec Králové odbor stavební příslušným stavebním úřadem pro vydání tohoto rozhodnutí. Při tomto posouzení zjistil, že dle § 13 odst. 1 písm. c) zákona č. 183/2006 Sb., o územním plánování a stavebním řádu obecným stavebním úřadem je obecní úřad obce s rozšířenou působností.

Stavební úřad se dále zabýval otázkou účastníků řízení. Přitom vzal v úvahu druh, rozsah a účel předmětné stavby včetně způsobu jejího provádění, dopad na zájmy chráněné stavebním zákonem a jeho prováděcími předpisy.

Okruh účastníků společného řízení podle § 94k stavebního zákona byl stanoven takto:

Účastníci společného řízení dle § 94k písm. a) stavebního zákona

- Statutární město Hradec Králové, Československé armády 408/51, 502 00 Hradec Králové

Účastníci společného řízení dle § 94k písm. b) stavebního zákona

- Statutární město Hradec Králové, Československé armády č.p. 408, 502 00 Hradec Králové

Účastníci společného řízení dle § 94k písm. c) stavebního zákona

- nejsou

Účastníci společného řízení dle § 94k písm. d) stavebního zákona

- GridServices, s.r.o., Plynářská č.p. 499/1, 602 00 Brno
- Elektrárny Opatovice a.s., Opatovice nad Labem, 532 13 Pardubice 2
- Česká telekomunikační infrastruktura a.s., Olšanská č.p. 2681/6, 130 00 Praha 3
- ČEZ Distribuce, a. s., Teplická č.p. 874/8, 405 02 Děčín IV - Podmokly

Účastníci společného řízení dle § 94k písm. e) stavebního zákona

- T-Mobile Czech Republic a.s., Tomíčkova č.p. 2144/1, Chodov, 148 00 Praha 4
- Renata Fejfarová, Obránců míru č.p. 145, 503 02 Předměřice nad Labem
- Ing. Vladimír Fejfar, Obránců míru č.p. 145, 503 02 Předměřice nad Labem

Stavební úřad oznámil opatřením zahájení společného řízení známým účastníkům řízení a dotčeným orgánům. Současně podle ustanovení § 94m upustil od ohledání na místě a ústního jednání, protože mu byly dobře známy poměry v území a žádost poskytovala dostatečný podklad pro posouzení záměru, a stanovil, že ve lhůtě do 15 dnů od doručení tohoto oznámení mohou účastníci řízení uplatnit své námítky a dotčené orgány svá závazná stanoviska.

Současně s tím oznámil, že byly shromážděny podklady pro vydání rozhodnutí ve věci. Podle ustanovení § 36 odst. 3 správního řádu měli účastníci řízení před vydáním rozhodnutí možnost seznámit se s podklady rozhodnutí, nahlédnout do spisového materiálu a zároveň měli možnost se vyjádřit k úplnosti předloženého spisového materiálu. Ve stanovené lhůtě nebyly ze strany účastníků řízení vzneseny žádné námítky.

Stavební úřad v provedeném řízení přezkoumal předloženou žádost podle § 94o stavebního zákona, projednal ji s účastníky řízení a dotčenými orgány a zjistil, že jejím uskutečněním nebo užíváním nejsou ohroženy zájmy chráněné stavebním zákonem, předpisy vydanými k jeho provedení a zvláštními předpisy. Umístění stavby je v souladu se schválenou územně plánovací dokumentací a vyhovuje obecným požadavkům na využívání území. Projektová dokumentace stavby splňuje obecné požadavky na výstavbu. Stavební úřad v průběhu řízení neshledal důvody, které by bránily povolení záměru.

Stavební úřad zajistil vzájemný soulad předložených závazných stanovisek dotčených orgánů vyžadovaných zvláštními předpisy a zahrnul je do podmínek rozhodnutí.

Stavební úřad rozhodl, jak je uvedeno ve výroku rozhodnutí, za použití ustanovení právních předpisů ve výroku uvedených.

Stanoviska sdělili:

- Hasičský záchranný sbor Královéhradeckého kraje
- Krajská hygienická stanice Královéhradeckého kraje
- Magistrát města Hradec Králové, odbor hlavního architekta
- Magistrát města Hradec Králové, odbor životního prostředí
- Oblastní inspektorát práce pro Královéhradecký kraj a Pardubický kraj

Vypořádání s návrhy a námítkami účastníků:

- účastníci neuplatnili návrhy a námítky.

Vypořádání s vyjádřeními účastníků k podkladům rozhodnutí:

- účastníci se k podkladům rozhodnutí nevyjádřili.

Poučení účastníků:

Proti tomuto rozhodnutí se lze odvolat do 15 dnů ode dne jeho oznámení ke Krajskému úřadu Královéhradeckého kraje podáním u zdejšího správního orgánu.

Odvolání se podává s potřebným počtem stejnopisů tak, aby jeden stejnopis zůstal správnímu orgánu a aby každý účastník dostal jeden stejnopis. Nepodá-li účastník potřebný počet stejnopisů, vyhotoví je správní orgán na náklady účastníka. Odvoláním lze napadnout výrokovou část rozhodnutí, jednotlivý výrok nebo jeho vedlejší ustanovení. Odvolání jen proti odůvodnění rozhodnutí je nepřipustné.

Stavební úřad po dni nabytí právní moci společného povolení zašle stejnopis písemného vyhotovení společného povolení opatřený doložkou právní moci a vyhotovení ověřené dokumentace stavebníkovi, vlastníkovi stavby, pokud není stavebníkem, dotčeným orgánům a stavebnímu úřadu příslušnému k umístění nebo povolení vedlejší stavby v souboru staveb, a

7

obecnému stavebnímu úřadu, nejde-li o soubor staveb. Stavebníkovi zašle také štítek obsahující identifikační údaje o povoleném stavebním záměru.

Při provádění stavby je stavebník povinen

- oznámit stavebnímu úřadu předem termín zahájení stavby, název a sídlo stavebního podnikatele, který bude stavbu provádět, u svépomocné formy výstavby jméno a příjmení stavbyvedoucího nebo osoby, která bude vykonávat stavební dozor; změny v těchto skutečnostech oznámí neprodleně stavebnímu úřadu,
- před zahájením stavby umístit na viditelném místě u vstupu na staveniště štítek o povolení stavby a ponechat jej tam až do dokončení stavby, případně do vydání kolaudačního souhlasu; rozsáhlé stavby se mohou označit jiným vhodným způsobem s uvedením údajů ze štítku.
- zajistit, aby na stavbě nebo na staveništi byla k dispozici ověřená dokumentace stavby a všechny doklady týkající se prováděné stavby nebo její změny, popřípadě jejich kopie,
- ohlašovat stavebnímu úřadu fáze výstavby podle plánu kontrolních prohlídek stavby, umožnit provedení kontrolní prohlídky, a pokud tomu nebrání vážné důvody, této prohlídce se zúčastnit,
- ohlásit stavebnímu úřadu neprodleně po jejich zjištění závady na stavbě, které ohrožují životy a zdraví osob, nebo bezpečnost stavby,
- oznámit stavebnímu úřadu předem zahájení zkušebního provozu.

Společné povolení má podle § 94p odst. 5 stavebního zákona platnost 2 roky. Stavba nesmí být zahájena, dokud rozhodnutí nenabude právní moci.



Ing. Kateřina Řičařová
oprávněná úřední osoba
referent státní správy na úseku stavebního úřadu

otisk úředního razítka

Příloha:

C.3. koordinační situační výkres (volně zmenšeno)

Příloha pro stavebníka: (po nabytí právní moci rozhodnutí)

- stejnopis rozhodnutí opatřený doložkou právní moci
- 1x ověřená projektová dokumentace + štítek „Stavba povolena“

Poplatek:

Správní poplatek podle zákona č. 634/2004 Sb., o správních poplatcích se nevyměřuje.

Obdrží:účastníci (dodejky)


- GEFOS a.s., IDDS: qcdd8qm
- Statutární město Hradec Králové, odbor rozvoje města, Československé armády č.p. 408/51, 500 03 Hradec Králové 3
- GridServices, s.r.o., IDDS: jnnys6
- Elektrárny Opatovice, a.s., IDDS: gvjps6d
- Česká telekomunikační infrastruktura a.s., IDDS: qa7425t
- ČEZ Distribuce, a. s., IDDS: v95uqfy
- T-Mobile Czech Republic a.s., IDDS: ygwch5i
- Renata Fejfarová, Obránců míru č.p. 145, 503 02 Předměřice nad Labem
- Ing. Vladimír Fejfar, Obránců míru č.p. 145, 503 02 Předměřice nad Labem

dotčené správní úřady (dodejky nebo DS):

- Hasičský záchranný sbor Královéhradeckého kraje, IDDS: yvfab6e
- Krajská hygienická stanice Královéhradeckého kraje, IDDS: dm5ai4r
- Magistrát města Hradec Králové, odbor hlavního architekta, Československé armády č.p. 408/51, 502 00 Hradec Králové
- Magistrát města Hradec Králové, odbor životního prostředí, Československé armády č.p. 408/51, 502 00 Hradec Králové
- Oblastní inspektorát práce pro Královéhradecký kraj a Pardubický kraj se sídlem v Hradci Králové, IDDS: 8sgfegc

LEGENDA




- VEDENÍ PLYNOVODU NTL
- PODZEMNÍ VEDENÍ NN DO 1KV
- NADZEMNÍ VEDENÍ NN DO 1KV
- PODZEMNÍ VEDENÍ VN DO 35KV
- ZAMĚŘENÝ PRŮBĚH METALICKÉHO KABELU - 02
- NEZAMĚŘENÝ PRŮBĚH METALICKÉHO KABELU - 02
- Neprovozované sítě
- PODZEMNÍ OPTICKÉ VEDENÍ - TELCO
- KANALIZACE
- DEŠŤOVÁ KANALIZACE
- VODOVOD

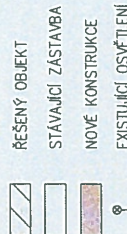

POZNÁMKY:

- POLOHY STÁVAJÍCÍCH SÍTÍ JSOU INFORMATIVNÍ
- PŘED ZAHLAŠENÍM STAVEBNÍCH PRACÍ JE NUTNO VYTÝČIT SKUTEČNOU POLOHU SÍTÍ
- OCHRANNÁ PÁSMA VE VYJÁDŘENÍ SPRÁVOU SÍTÍ

S

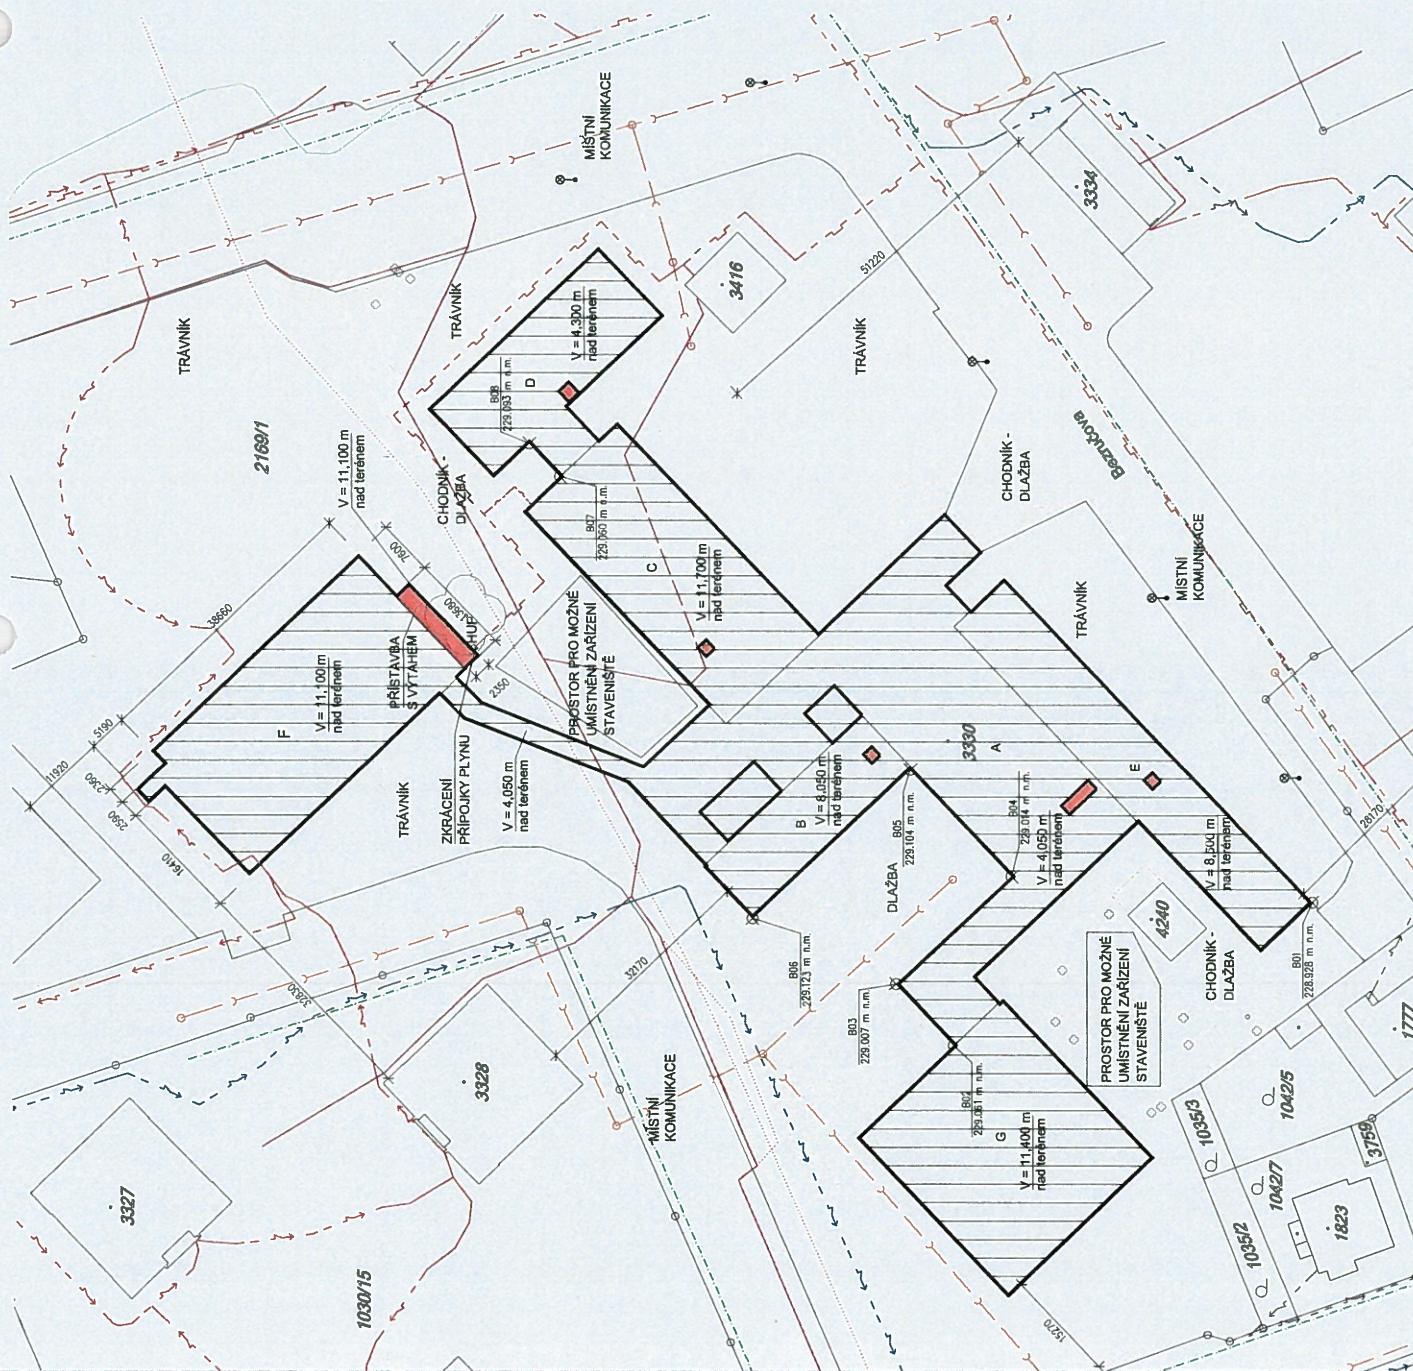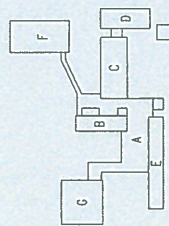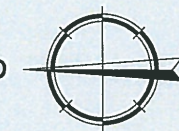

±0,000=229,500 m n.m. Bv

		DATUM	3.12.2018
REVIZE	POPIS	R.1.	
		R.2.	
		R.3.	
PROJEKTANT ČÁSTI:			
ODPOVĚDNÝ PROJEKTANT:		INC. MARIE KAŠOVÁ	ČKAIT: 0008691
PROJEKTANT:		INC. JAKUB KLEMENT	
ÚČEL:		DATUM: 4/2018	FORMÁT: A2
		Č. ZAKÁZKY: 5519 010	MĚŘÍTKO: 1:500
STAVEBNÍK:		Statutární město Hradec Králové	
		Československé armády č.p.408	
		502 00 Hradec Králové	
STAVBA:		STAVEBNÍ ÚPRAVY A MODERNIZACE	
		ODBOURNÝCH ÚČEBEN V ZŠ BEZRUČOVA	
		Bezručova 1468, 500 02 Hradec Králové	
		p. č. st. 3330, k. ú. Pražské Předměstí (647101)	
OBSAH:		KOORDINAČNÍ SITUAČNÍ VÝKRES	
		NOVÝ STAV	
		Č. VÝKRESU:	Č. PÁŘE: 1
		C.3.	

