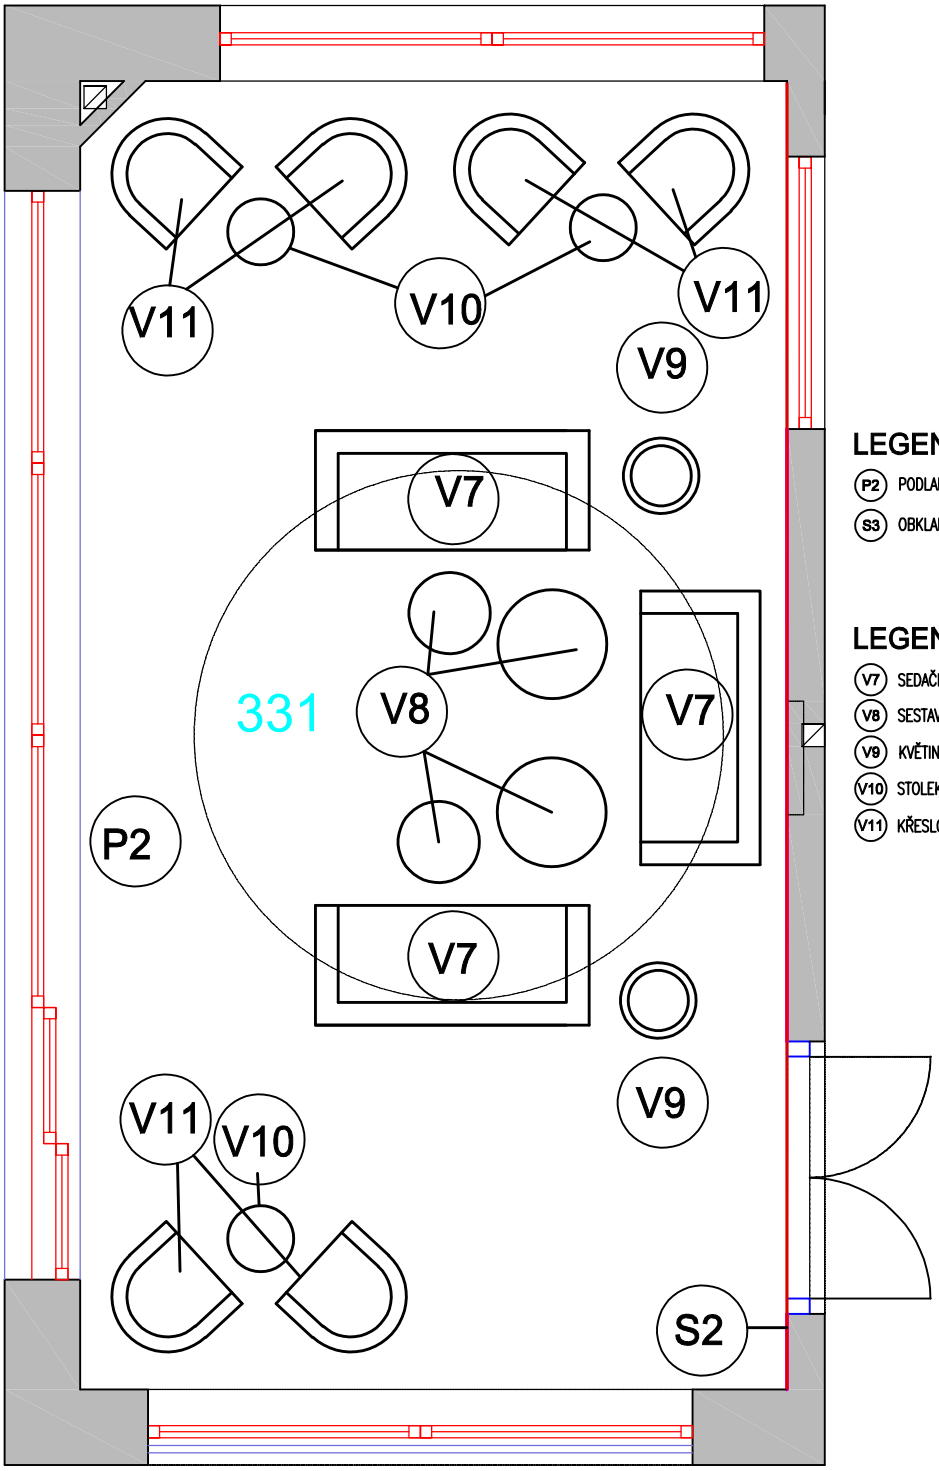

LEGENDA POVRCHOVÝCH ÚPRAV

- P2 PODLAHA – MARMOLEUM, BARVA BÉŽOVÁ
- S3 OBKLAD CIHELNÝMI PÁSKY

LEGENDA VYBAVENÍ

- V7 SEDAČKA 3 MÍSTNÁ ODPOČINKOVÁ 1810/700/790 MM
- V8 SESTAVA ODKLÁDACÍCH STOLKŮ
- V9 KVĚTINÁČ 370/900 MM
- V10 STOLEK ODKLÁDACÍ 440/460MM
- V11 KŘESLO 740/700/760 MM

VYPRACOVAL ING. ARCH. B.GISTROVÁ	AUTOR PROJEKTU INTERIÉRU ING. ARCH. B.GISTROVÁ, ING.ARCH.J.ŠEVČÍK
INVESTOR: STATUTÁRNÍ MĚSTO HRADEC KRÁLOVÉ, ČESKOSLOVENSKÉ ARMÁDY 408, 502 00 HRADEC KRÁLOVÉ	ARCH•Z•STUDIO ŠTEFÁNIKOVA 167, ZLÍN; +420576011459
ODLEHČOVACÍ SLUŽBA **HONKOVA ULICE, HRADEC KRÁLOVÉ**	DATUM 06/2019
PROJEKT INTERIERU	STUPEŇ PROJEKT
	MĚŘÍTKO 1:50
	ČÍSLO ZAKÁZKY 062019
ZIMNÍ ZAHRADA 3.NP **PŮDORYS**	Č.V. 11