

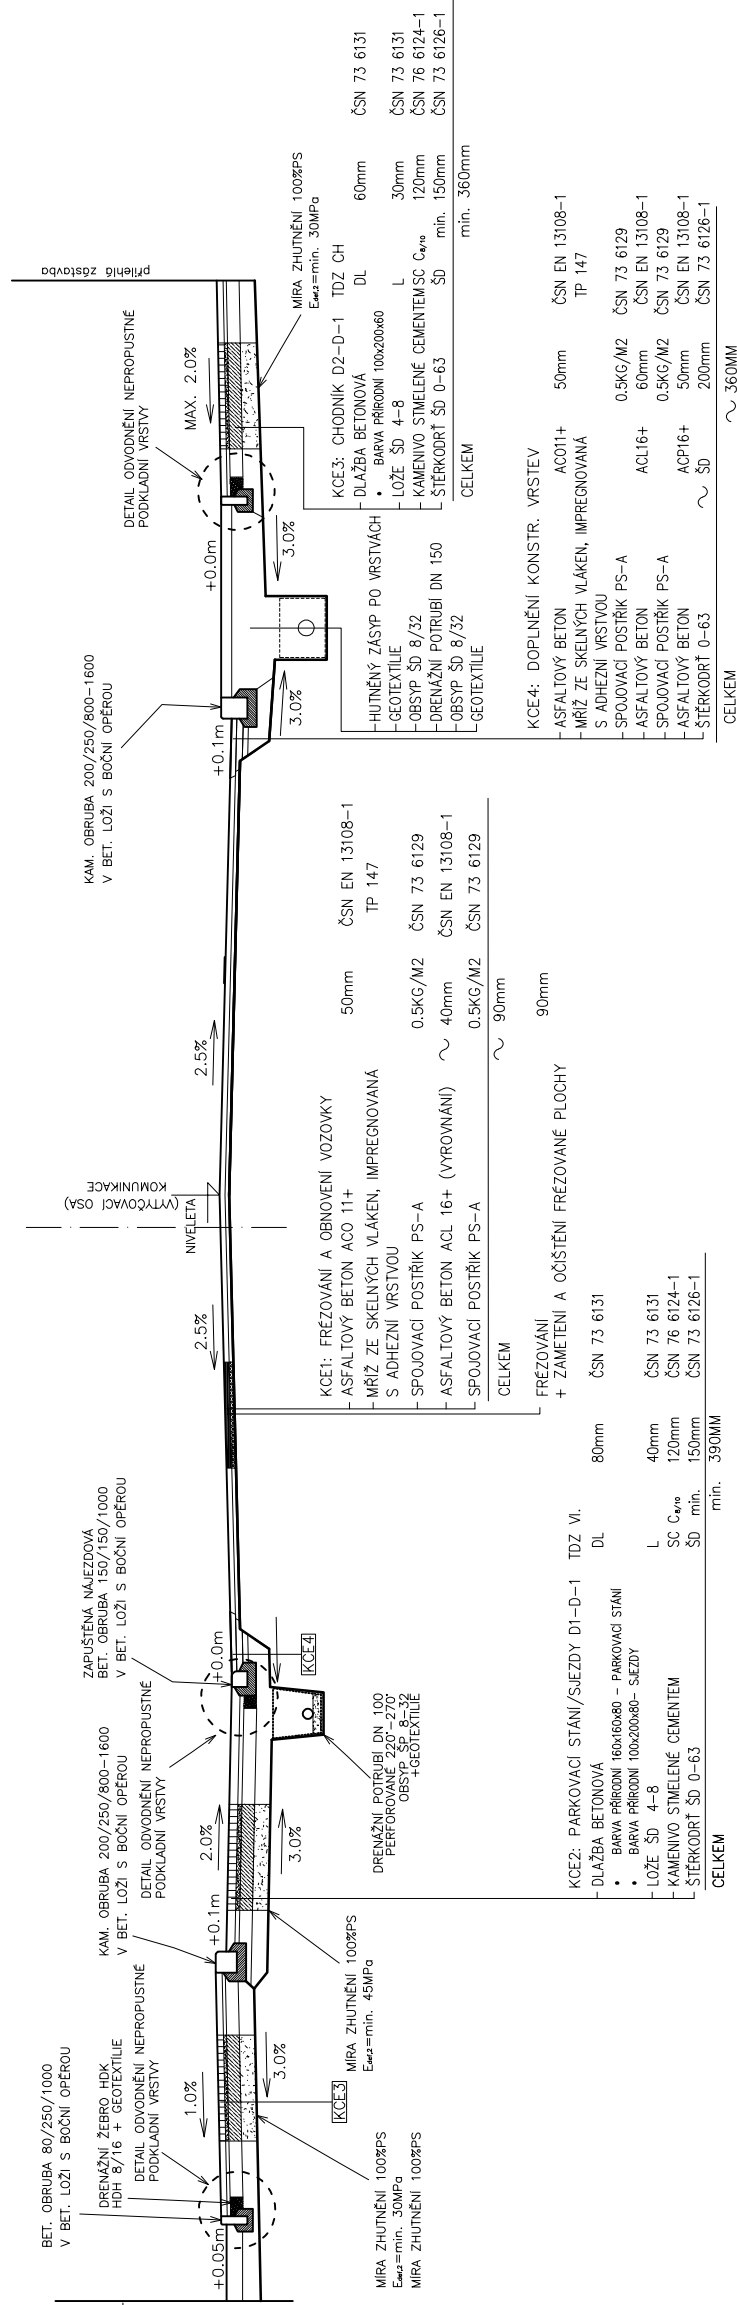
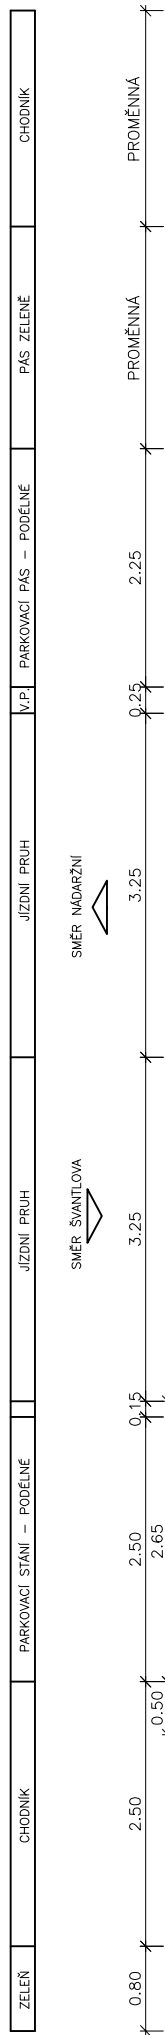




Vedení trasy s parkovacím stáním podél opěrné zdi

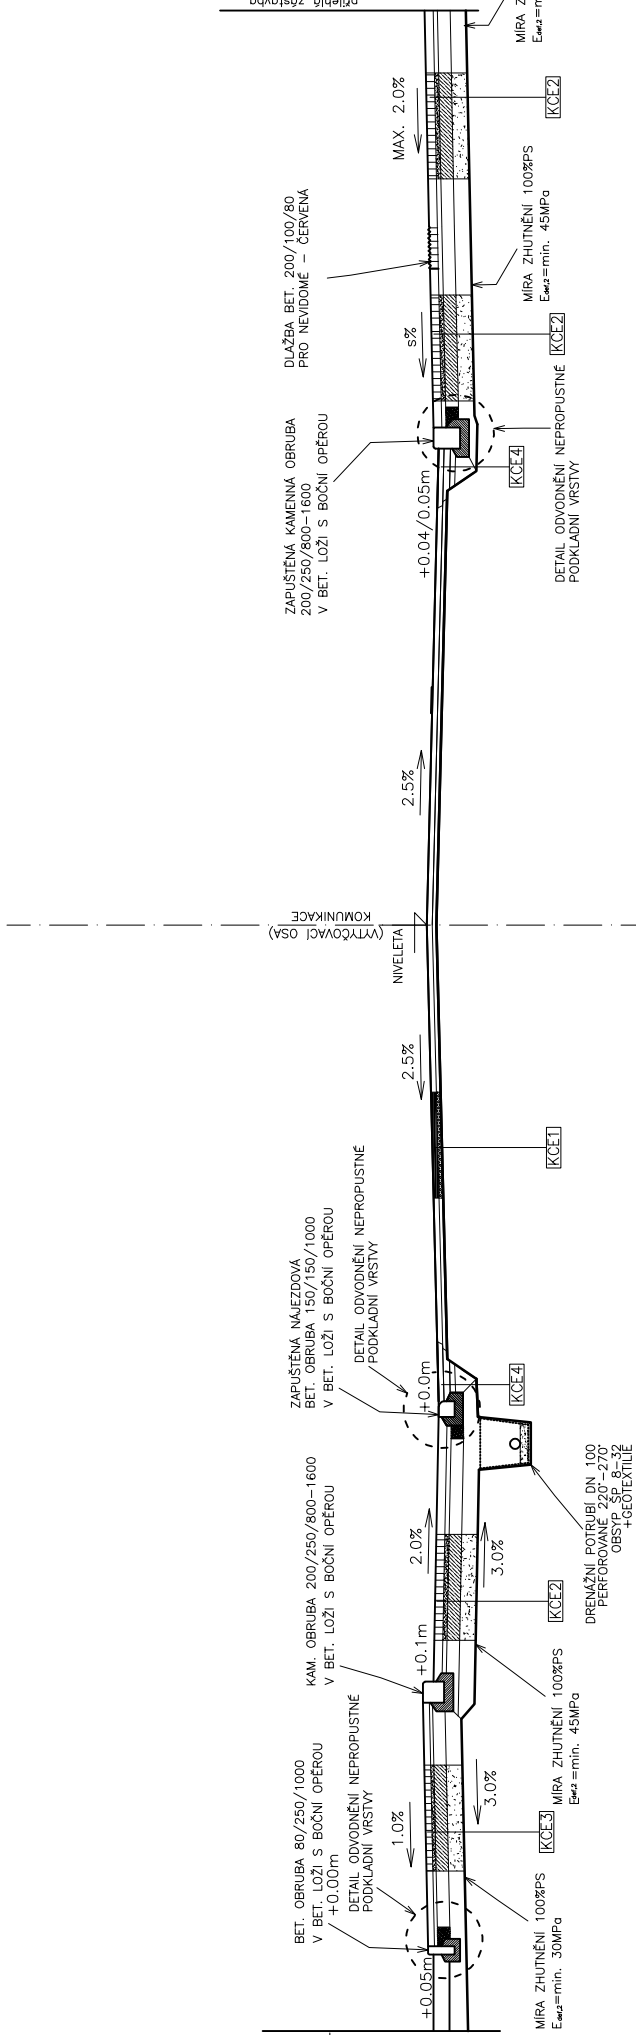



Vedení trasy s přilehlým sjezdem

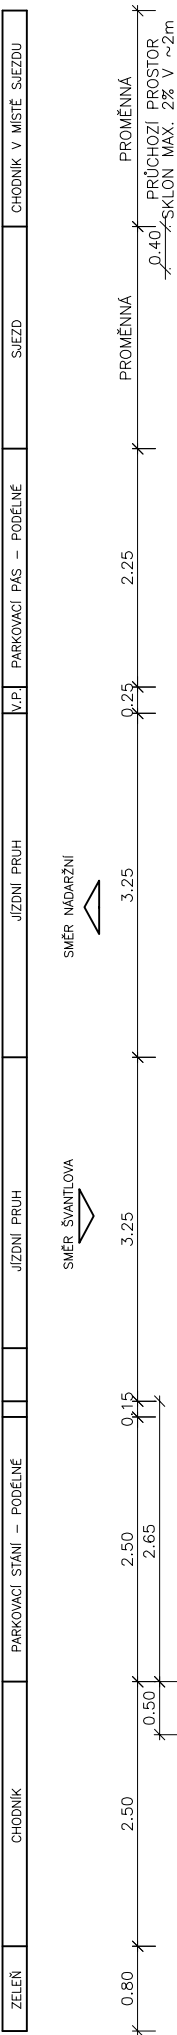

Vedení trasy v místě autobusových zastávek

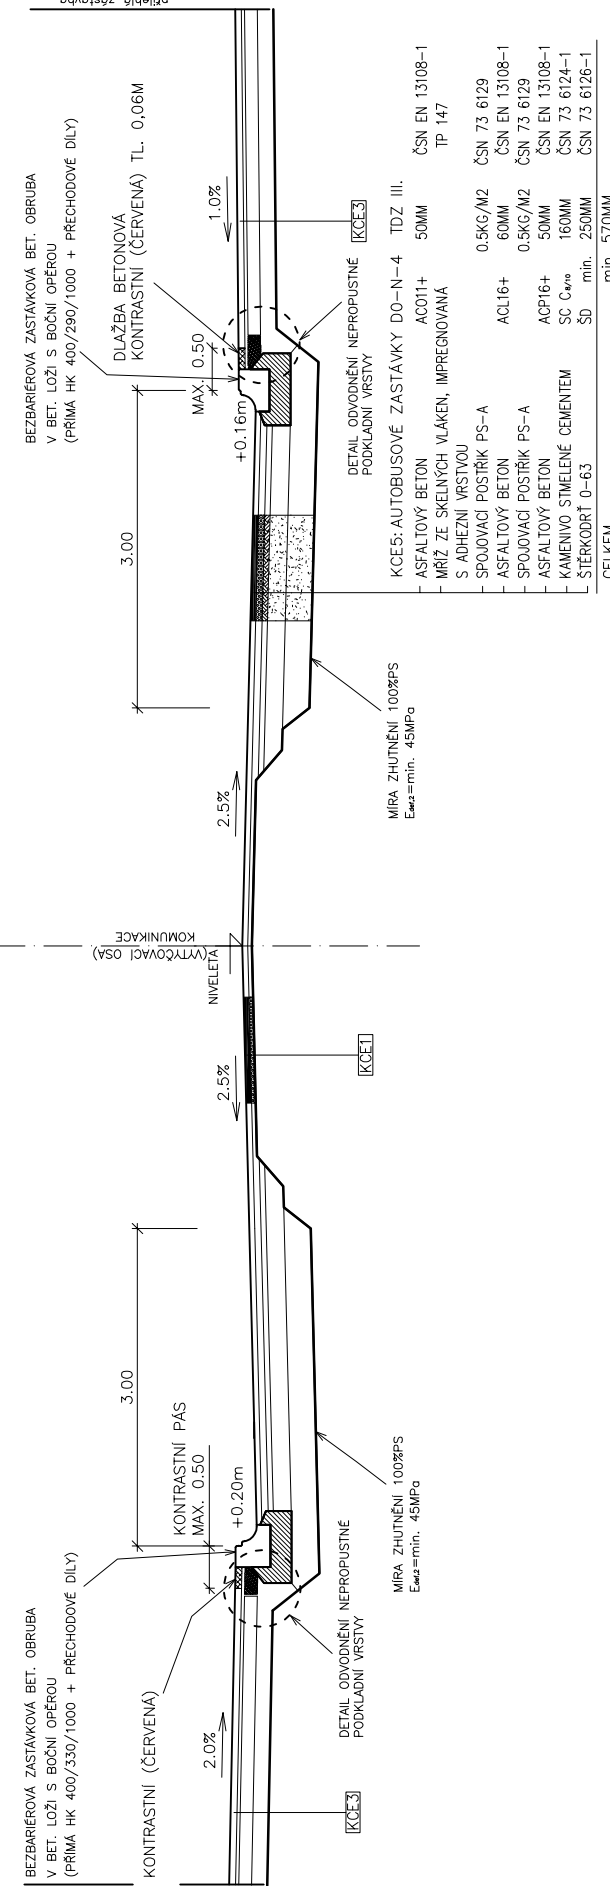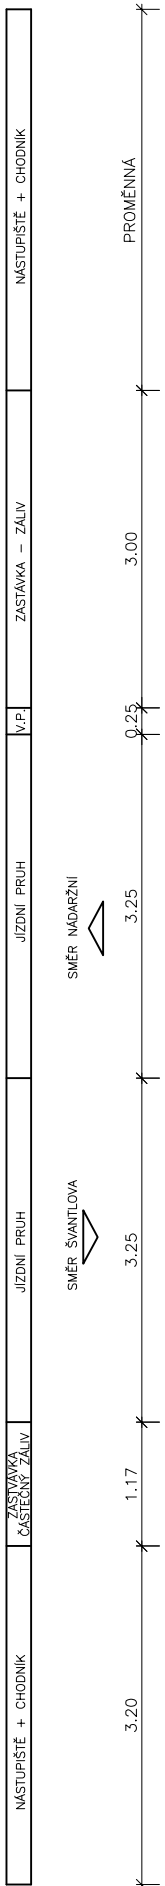


Vedení trasy v úseku st. 0,190.00-0,225.00

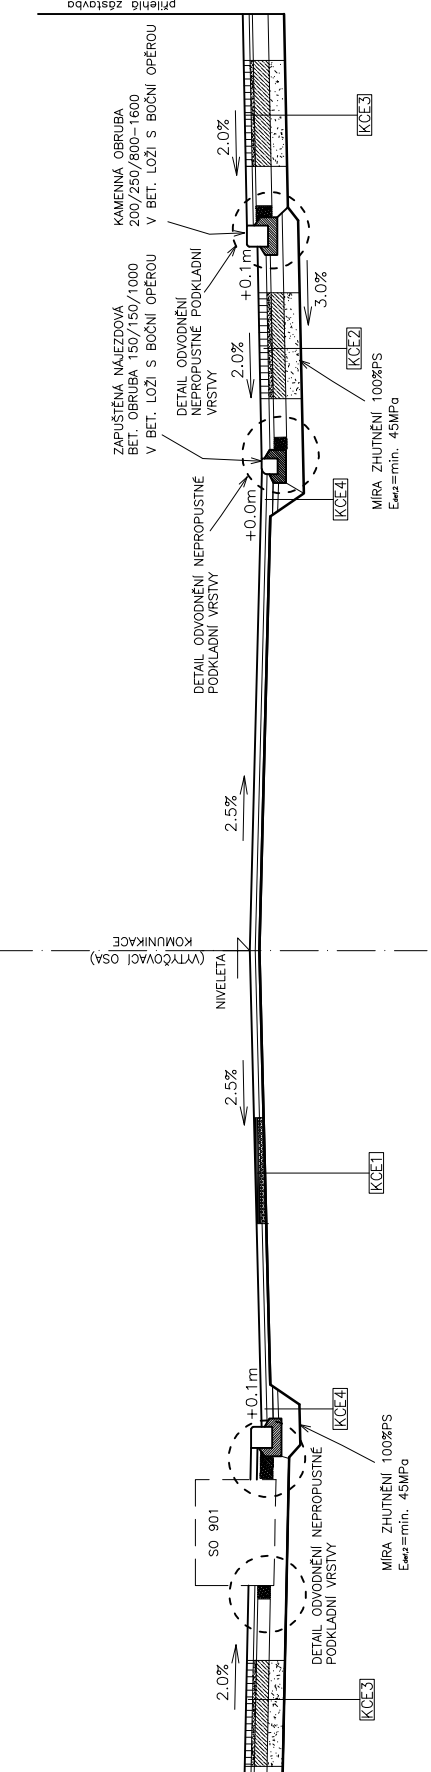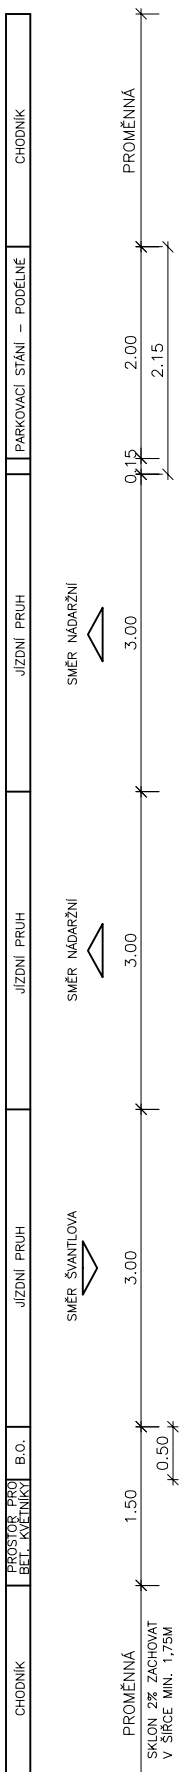


DETAIL ODVODNĚNÍ NEPROPUSTNÉ PODKLADNÍ VRSTVY M 1:20

BET. OBRUBA 80/250/1000
V BET. LOŽI S BOČNÍ OPĚROU


DRENAŽNÍ ŽEBRO HDK 8/16
+ FILTRAČNÍ GEOTEXTILIE

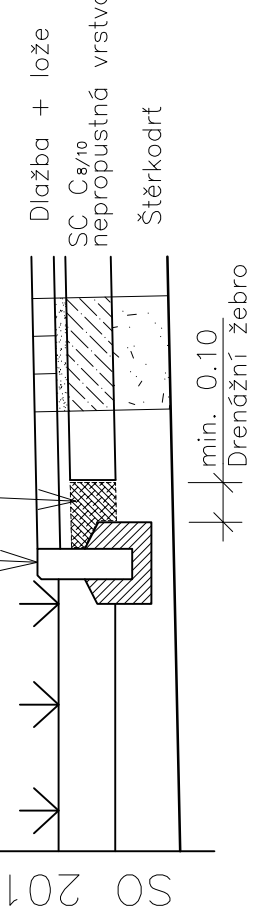


Řez v místě účelové komunikace

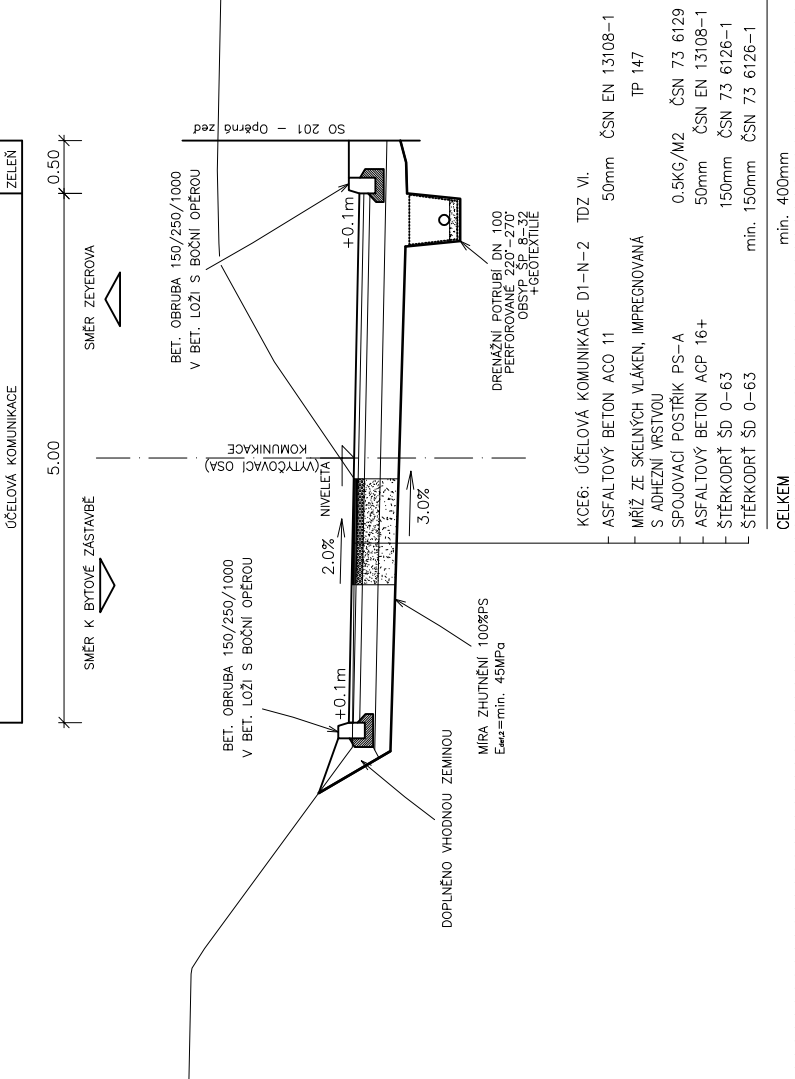

MÍSTO ZASTÁVKY
- detail umístění kontrastního pásu

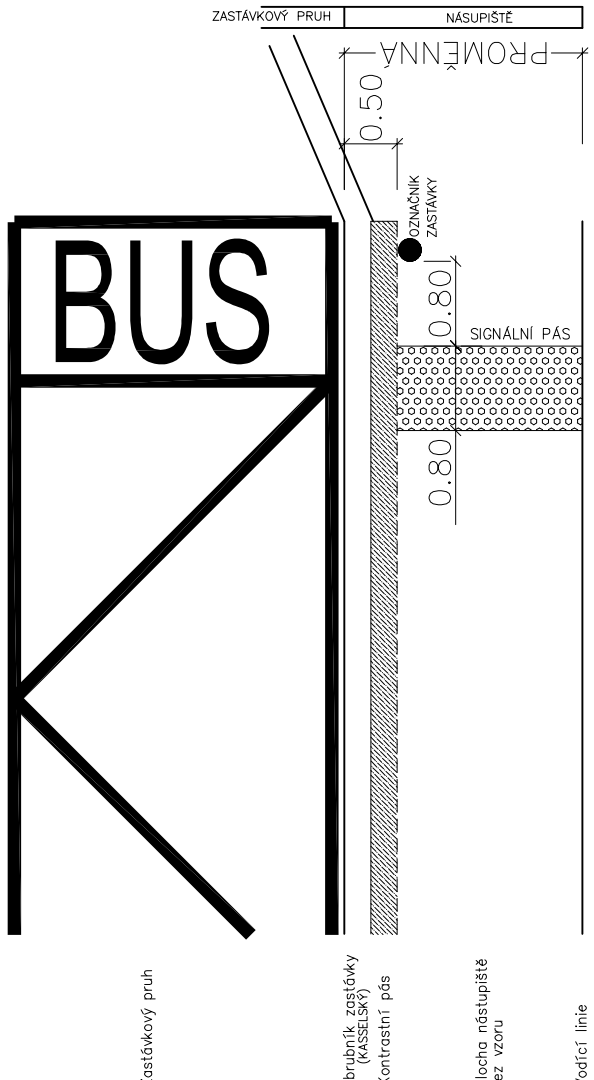

<div><div>PROJEKCE DOPRAVNÍCH STAVEB</div><div><div>GEODETICKÝ KANCELÁŘ PÍSEK, MICHALEK</div></div></div>		Budovcova 2530, 397 01 Písek tel.: 382 210 552, www.gkpisk.cz , info@gkpisk.cz	
		formát:	6x A 4
		listovní číslo:	Písek
		objednatel:	DUK + DSP + PDPS
vypracoval:	Ing. Jakub Čížeký	Písek - ul. Zeyerova, úsek Nádražní - Švantlova	
kontroloval:	Ing. Ladislav Čábradek		
datum:	08/2019		
číslo výkresu:	1347/2018	Vzorové příčné řezu	
objednatel:	Město Písek, Velké náměstí 114/3, 397 19 Písek		
		číslo přílohy:	prác
		D.1.4	