

POVRCHOVÁ ÚPRAVA PODLAHY
LITÁ EPOXIDOVÁ NEBO POLYURETANOVÁ STĚRKA NA
SEPARAČNÍ FÓLII (ŘEŠENÍ DLE ZPRACOVATELE)
tl. max 2 mm; ČISTÁ BÍLÁ BARVA

EKONOMICKÁ VARIANTA - LINOLEUM / MARMOLEUM S
DŮRAZEM NA PRECIZNOST ZPRACOVÁNÍ








VÝMALBA STĚN
BÍLÁ BARVA V CELÉM PROSTORU

OSVĚTLENÍ
STÁVAJÍCÍ ZAVĚŠENÉ - BODOVÉ A LINIOVÉ

PRVEK S1
BOX PRO SEZENÍ, KOSTKA ROZMĚRU 430x430x430 mm;
DŘEVĚNÁ KONSTRUKCE TRÁMKŮ + OSB tl. 18 mm;
JEMNÁ NEBARVÍCÍ OMÍTKA, BÍLÝ NÁTĚR, 3 ks

PRVEK S2
BOX PRO SEZENÍ, KUŽEL ROZMĚRU Ø 430x430 mm;
DŘEVĚNÁ KONSTRUKCE TRÁMKŮ + OSB tl. 18 mm;
JEMNÁ NEBARVÍCÍ OMÍTKA, BÍLÝ NÁTĚR, 3 ks

PRVEK S3
BOX PRO SEZENÍ, KVÁDR ROZMĚRU 1200x600x270 mm;
DŘEVĚNÁ KONSTRUKCE TRÁMKŮ + OSB tl. 18 mm;
JEMNÁ NEBARVÍCÍ OMÍTKA, BÍLÝ NÁTĚR, 3 ks

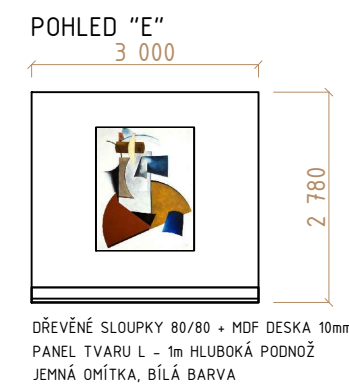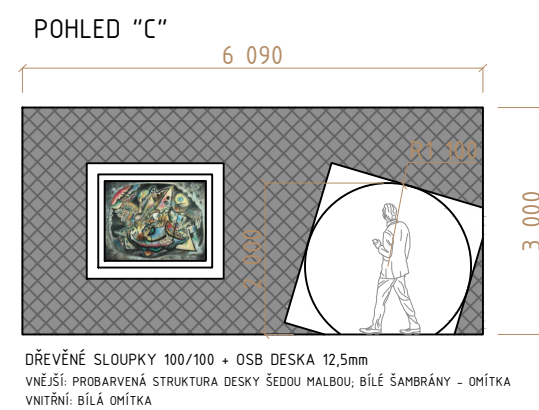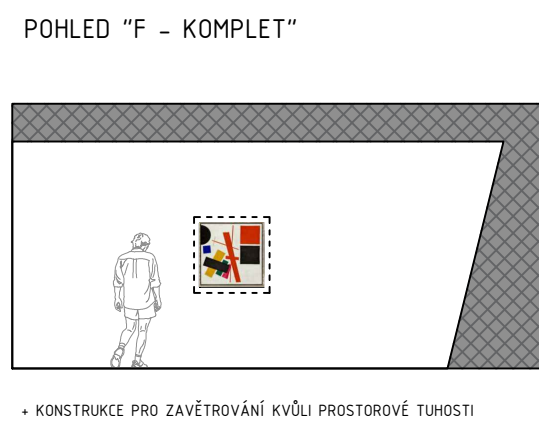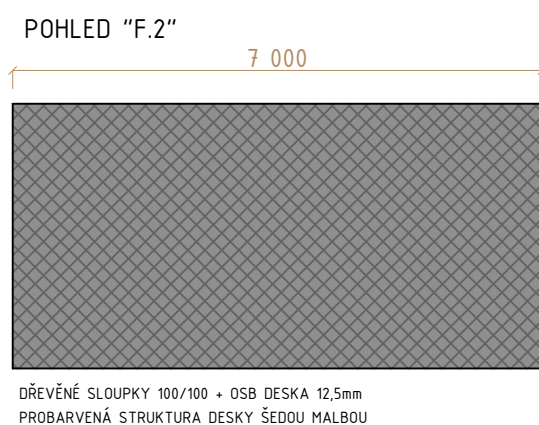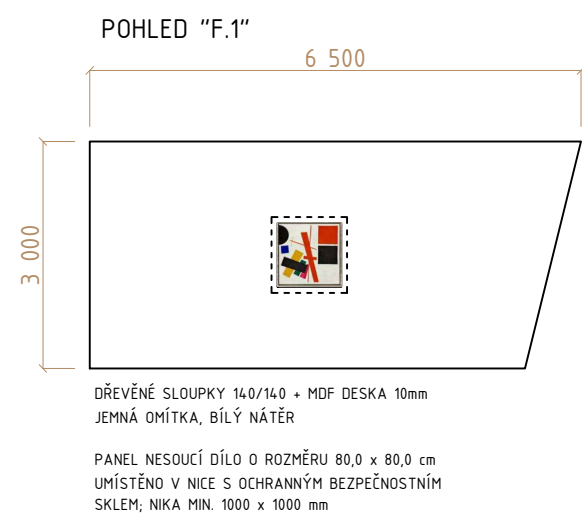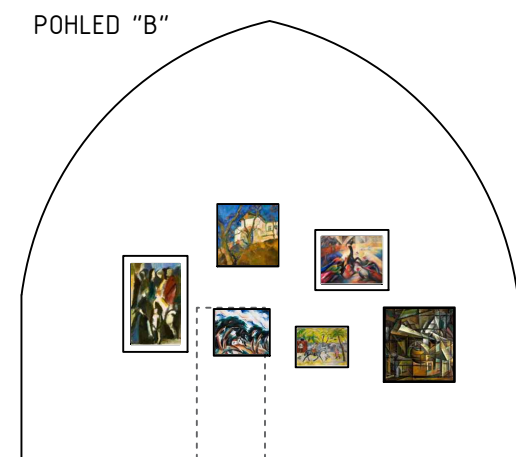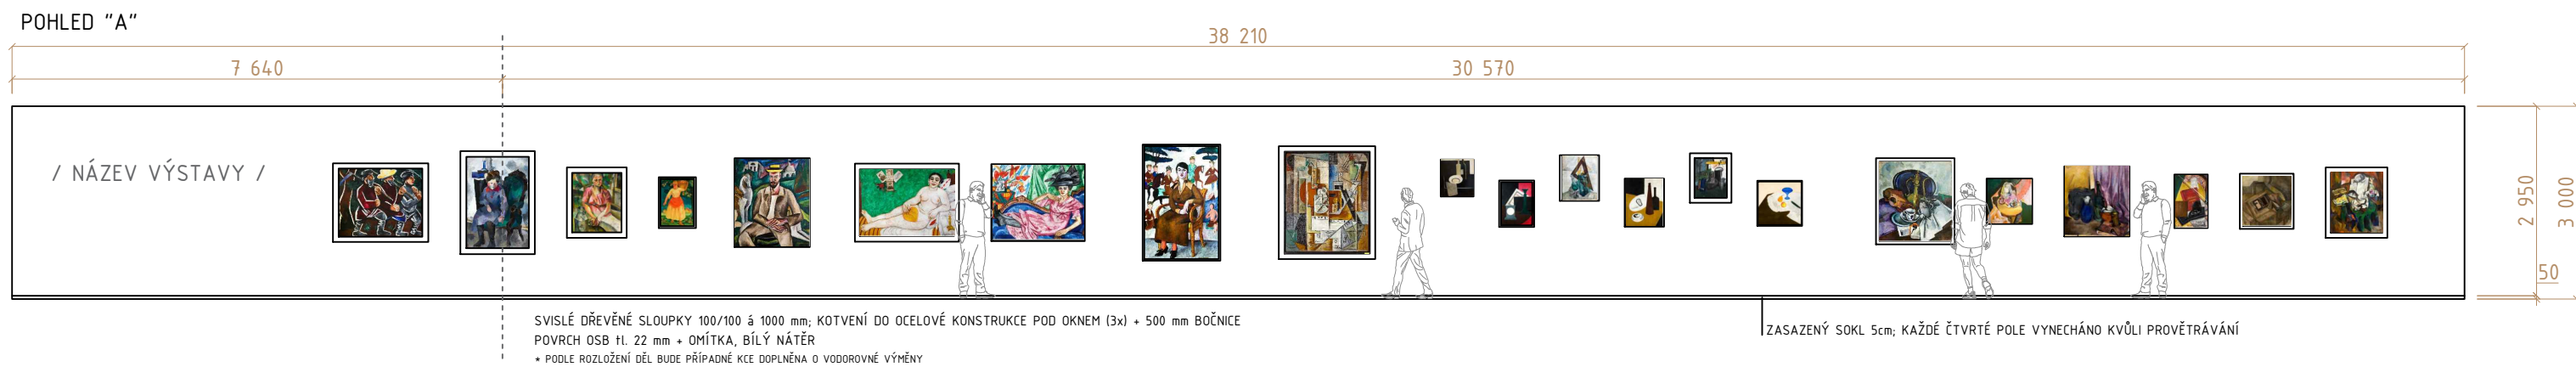

TEXTILNÍ PŘÍČKY

BUDOU TVOŘENY DVOJICÍ KOVOVÝCH TYČÍ, KTERÉ BUDOU UKOTVENY DO STROPU A PODLAHY. KOTVENÍ DO STROPU PŘES OCELOVÁ LANA, NEREZOVÉ OBJÍMKY. PROSTOR MEZI NIMI BUDE VYPLNĚN JEMNOU PRŮSVITNOU LÁTKOU - SÍŤOVINOU, SPÍŠE ELASTICKOU (TYL, ŠIFON, SILON, NYLON) V ODSÍNU BÍLÉ - RAL 9003 NEBO ČERNÉ - RAL 8022 DLE VÝKRESU.

PROJEKT: NÁVRH ARCHITEKTONICKÉHO ŘEŠENÍ EXPOZICE - RUSKÁ AVANTGARDA, 2020 2. varianta ALŠOVA JIHOČESKÁ GALERIE, HLUBOKÁ NAD VLTAVOU			
AUTOR: ing.arch. Adam Hochmuth		DATUM: 12/2019	MĚŘÍTKO: 1 : 100 n°: 1