


ŘEZ B-B

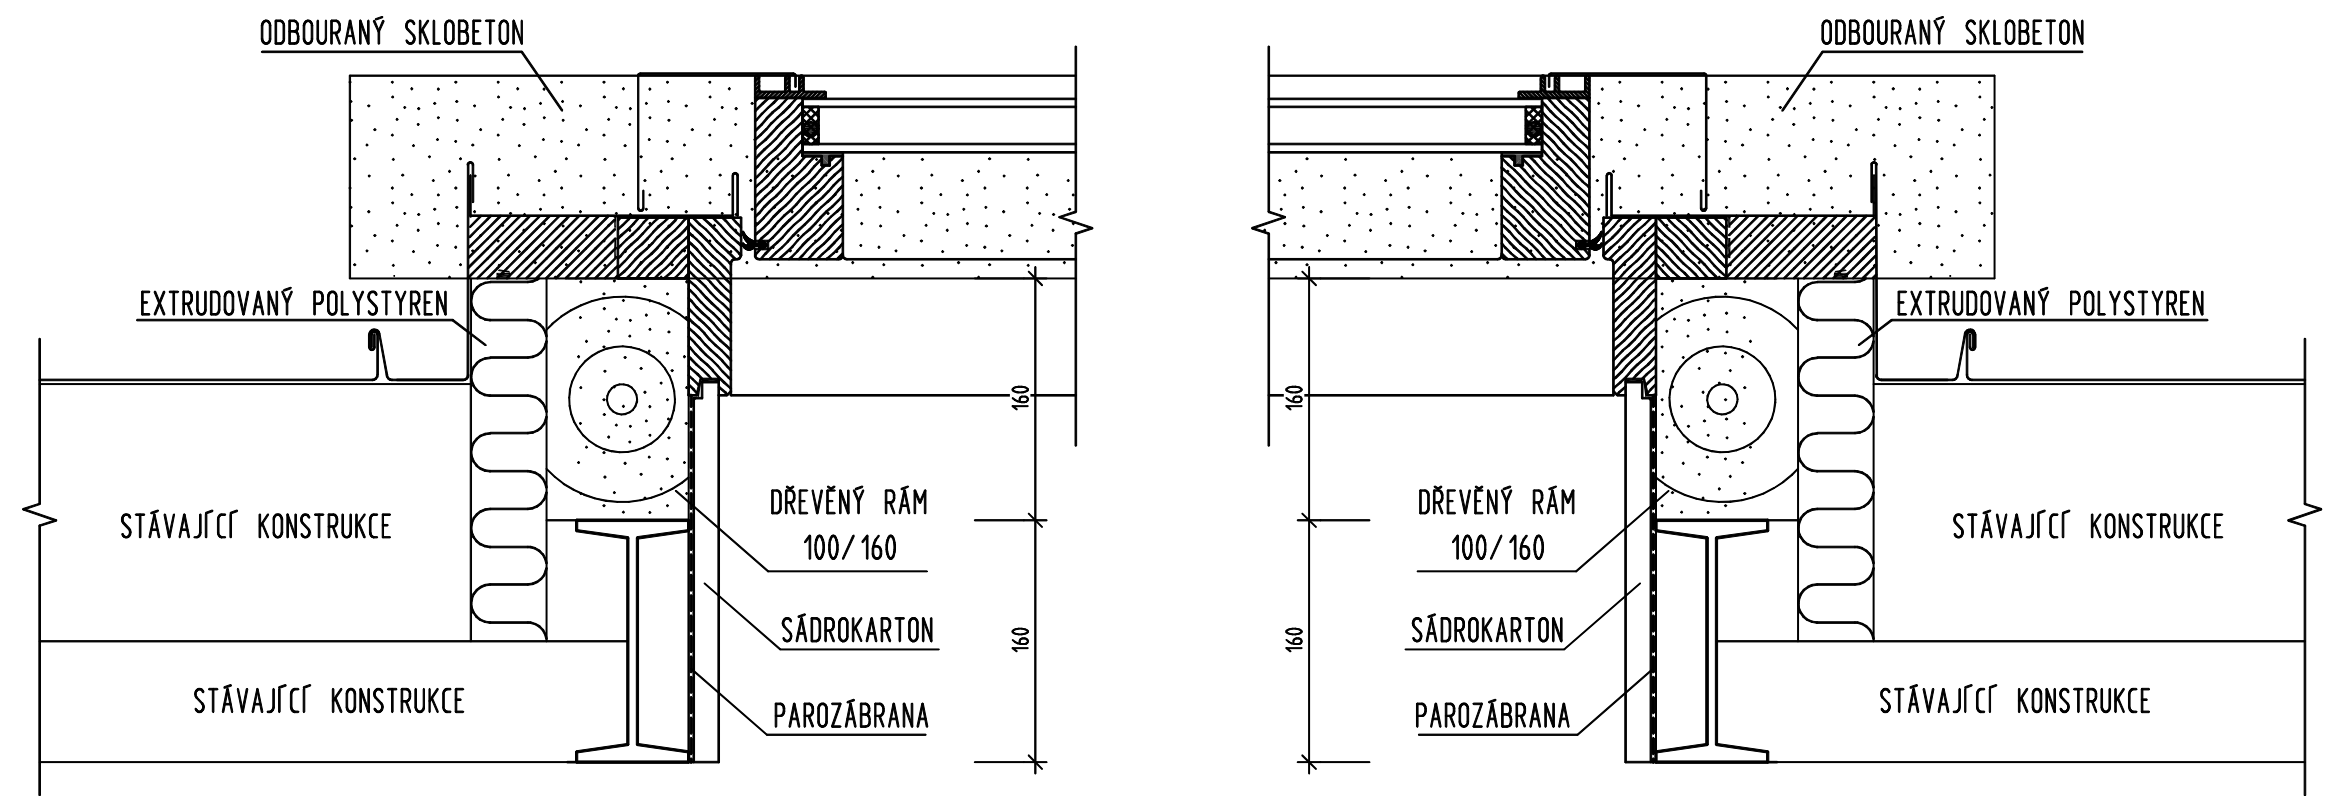

POZN. PŘESNÉ ROZMĚRY NUTNO UPŘESNIT NA STAVBĚ!

Projektant		Ing. Miloš Vondřejc PROJEKTOVÉ ATELIÉRY Havlíčková 157, 549 01 Nové Město nad Metují, tel. 603 203 449 e-mail: vondrejce@centrum.cz, http://www.vondrejce.wz.cz	
Ing. Miloš Vondřejc			
Jaroslav Vondřejc			
Výměna sklobetonu za ateliérová střešní okna čp.1238, Nové Město nad Metují		Účel	výměna zaskl.
		Datum	03 - 12
		Číslo zak.	08 - 14
ŘEZ B-B		Arch. číslo	079 - 14
		Měřítko	Číslo výkr.
		1 : 5	3
Stavebník Město Nové Město nad Metují, nám. Republiky 6, 549 01			